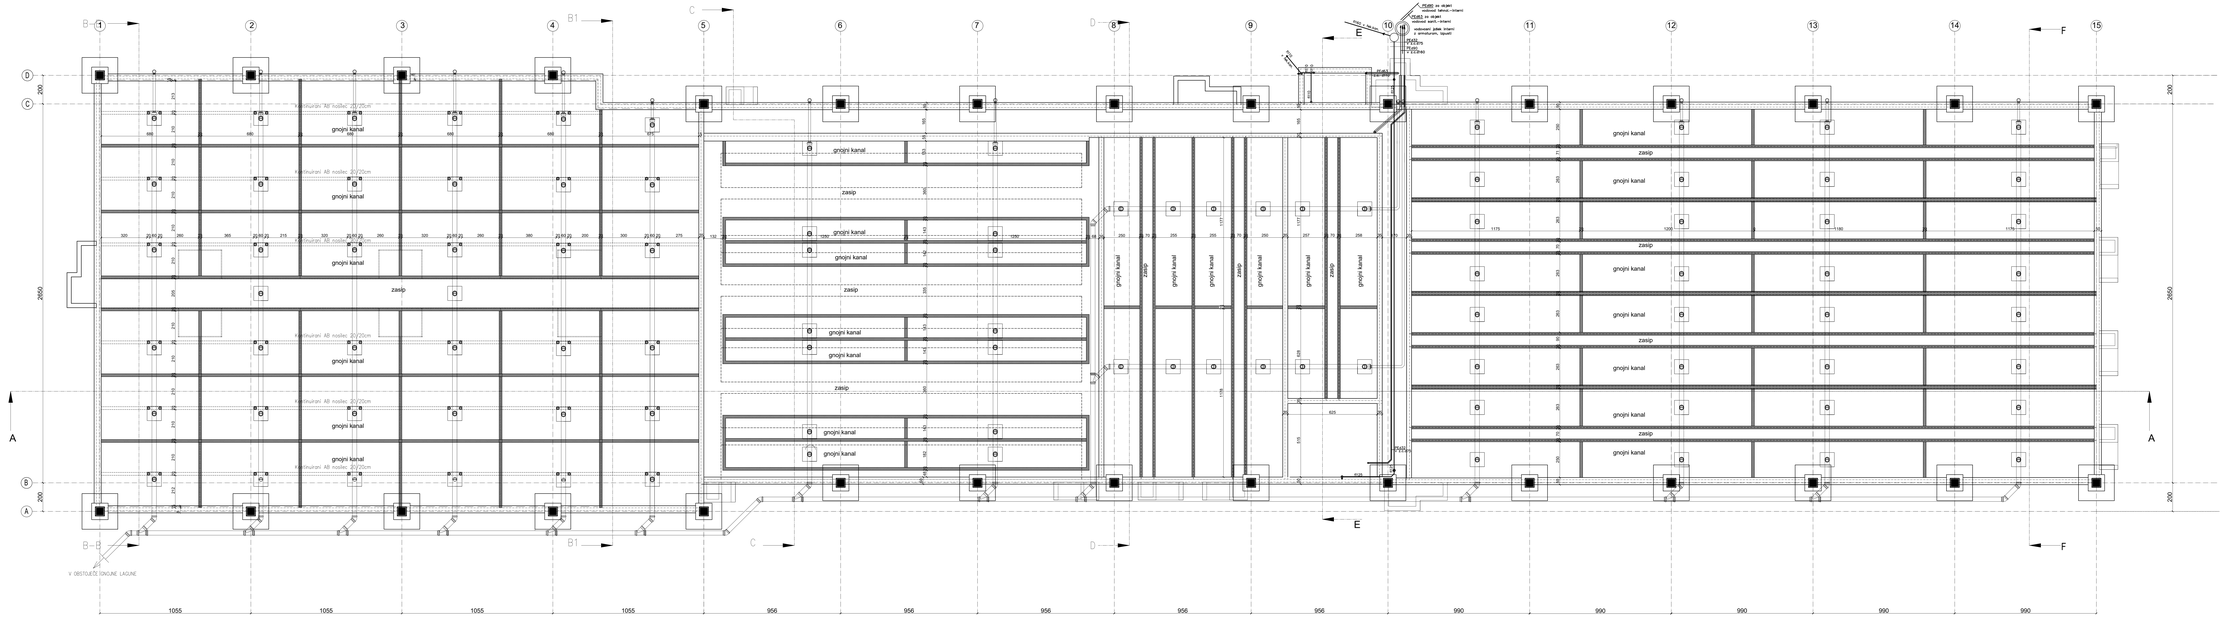

Legenda:

- AB montažna konstrukcija
- AB TEMELJI
- Armirani beton- gojni kanali
- čepna kanalizacija

Investitor: LAGOMERČAN d.o.o. Cesta 107, 5241 Lučmanje	Objekt: KMETIJSKI OBJEKT - STAVBA ZA REJO ŽIVALI PARSKA GORA - FL1
Odg. vodja projekta: mag. projekt.inženir.kmet	Vodja načrta: Gorazdka KRAGLJ
Izdelal: BENG MASTEN S.P. Zaboršt 3 2370 Dravograd	Vsebina načrta: **TP Tloris gnojnih kanalov in čepne kanalizacije**
Odgovorni vodja projekta: mag.prom.ekol. Mitja Masten, univ. dipl. inž. grad. ZAPS 2144	Odgovorni vodja projekta: mag.prom.ekol. Mitja Masten, univ. dipl. inž. grad. ZAPS 2144
Št. projekta: 5-19-GR-EN-02	Št. načrta: 5-19-TZ-G-PR3	Datum: Oktober 2020	Faktor: 1:100	Oznaka: