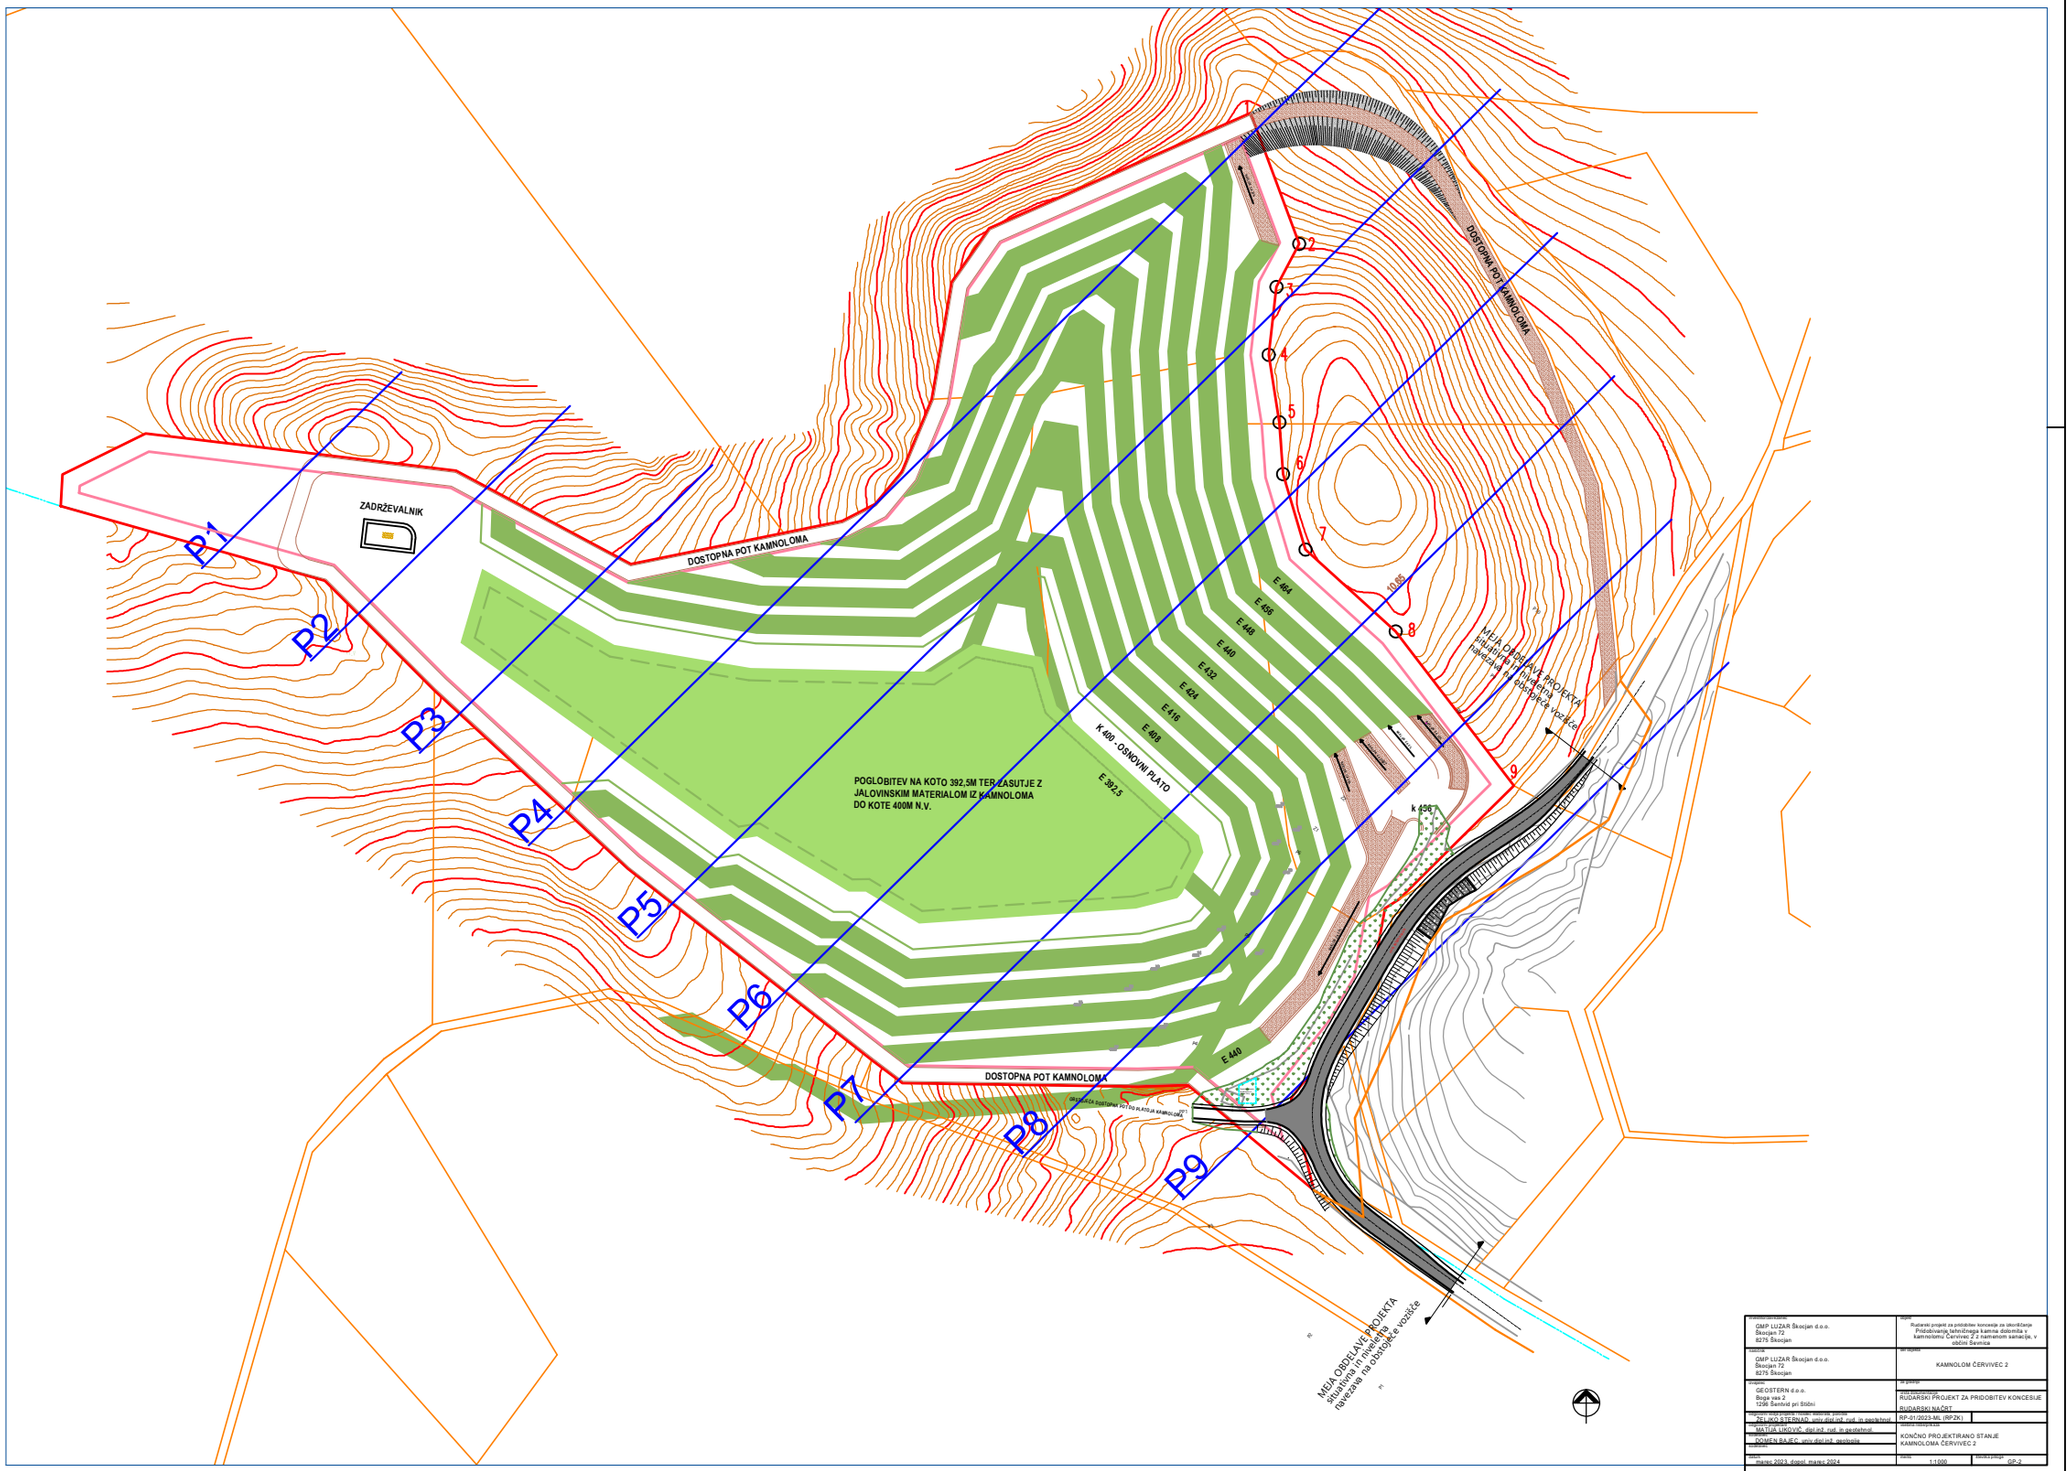

GMP LUZAR Škocjan d.o.o. Škocjan 72 8275 Škocjan	Rudarski projekt za pridobitev koncesije za izkoriščanje Pridobivanje tehničnega kamna dolomita v kamnolomu Červivec 2 z namenom sanacije, v občini Semič
GMP LUZAR Škocjan d.o.o. Škocjan 72 8275 Škocjan	KAMNOLOM ČERVIVEC 2
GEOSTERN d.o.o. Broja vas 2 1296 Šentvid pri Stični	RUDARSKI PROJEKT ZA PRIDOBITEV KONCESIJE RUDARSKI NAČRT
ZELKO ŠTERNAD, univ.dipl.inž. rud. in geotehnol.	RP-01/2023-ML (RPZK)
MATJAŽ UROVIČ, dipl.inž. rud. in geotehnol.	
DOMEN BAJEC, univ.dipl.inž. geologije	KONČNO PROJEKTIRANO STANJE KAMNOLOMA ČERVIVEC 2
marec 2023, dopol. marec 2024	1:1000	GP-2