


PROFIL 5

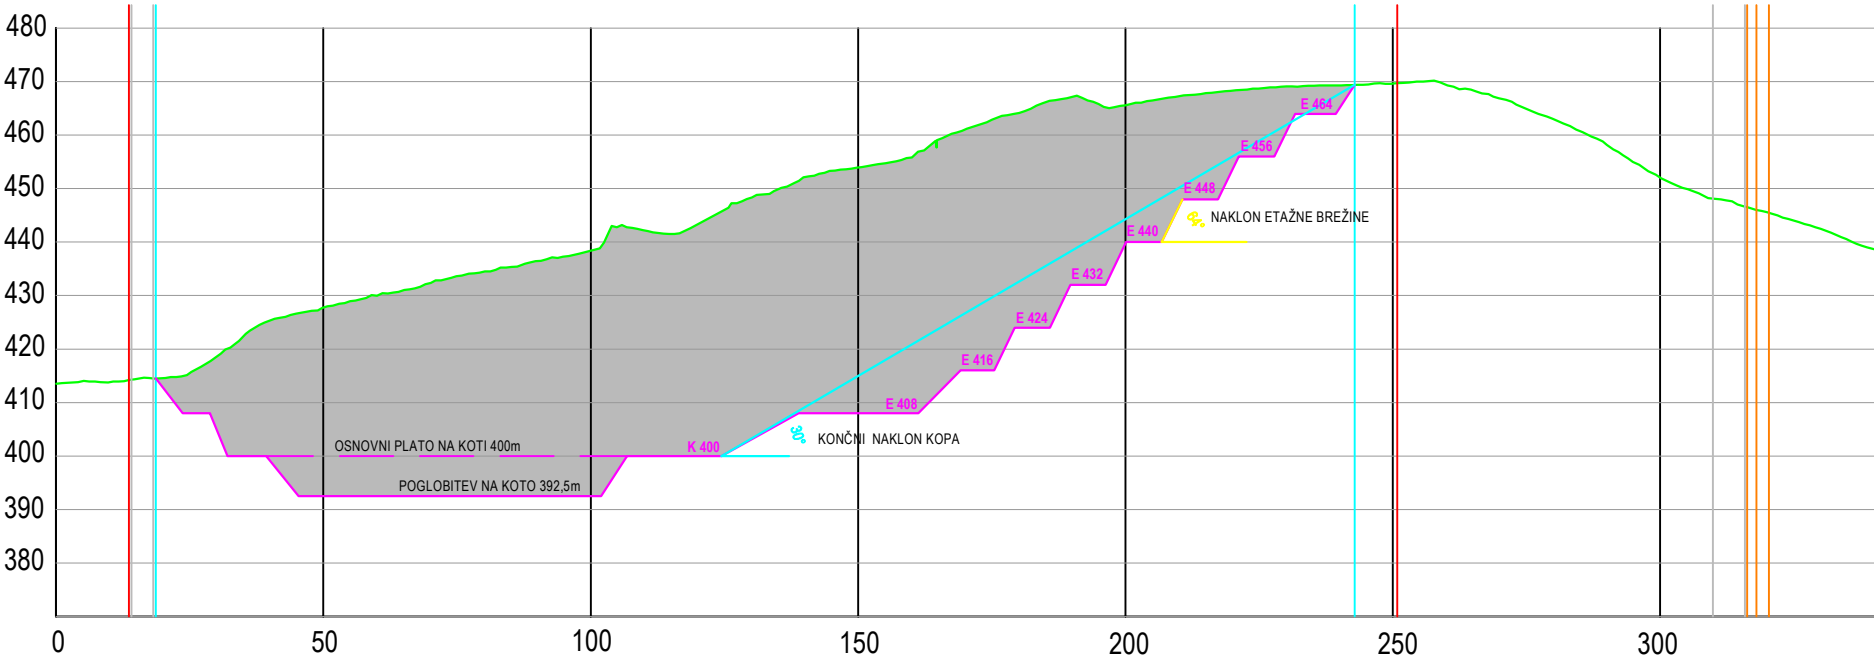

$A_{P5} = 7.604,68m^2$

Legenda:

- Prvotno stanje terena GN
- Projektirano stanje, tehnična sanacija kamnoloma
- Parcelna meja
- 5m varovani pas
- Meja pridobivalnega prostora
- Dostopne poti

investitor/zavezanec	objekt	
GMP LUZAR Škocjan d.o.o. Škocjan 72 8275 Škocjan	Rudarski projekt za pridobitev koncesije za izkoriščanje Pridobivanje tehničnega kamna dolomita v kamnolomu Červivec 2 z namenom sanacije, v občini Sevnica	
naročnik	del objekta	
GMP LUZAR Škocjan d.o.o. Škocjan 72 8275 Škocjan	KAMNOLOM ČERVIVEC 2	
izvajalec	za gradnjo	
GEOSTERN d.o.o. Boga vas 2 1296 Šentvid pri Stični	vrsta dokumentacije	
odgovorni vodja projekta / nosilec elaborata, poročila	RUDARSKI PROJEKT ZA PRIDOBITEV KONCESIJE	
ŽELJKO STERNAD, univ.dipl.inž. rud. in geotehnol.	RUDARSKI NAČRT	
odgovorni projektant	RP-01/2023-ML (RPZK)	
MATIJA LIKOVIČ, dipl.inž. rud. in geotehnol.	vsebina risbe/prikaza	
sodelavec	PREČNI PROFIL P5	
DOMEN BAJEC, univ.dipl.inž. geologije		
sodelavec		
datum	merilo	številka priloge
marec 2023, dopol. marec 2024	1:1000	GP-3c