


PROFIL 7

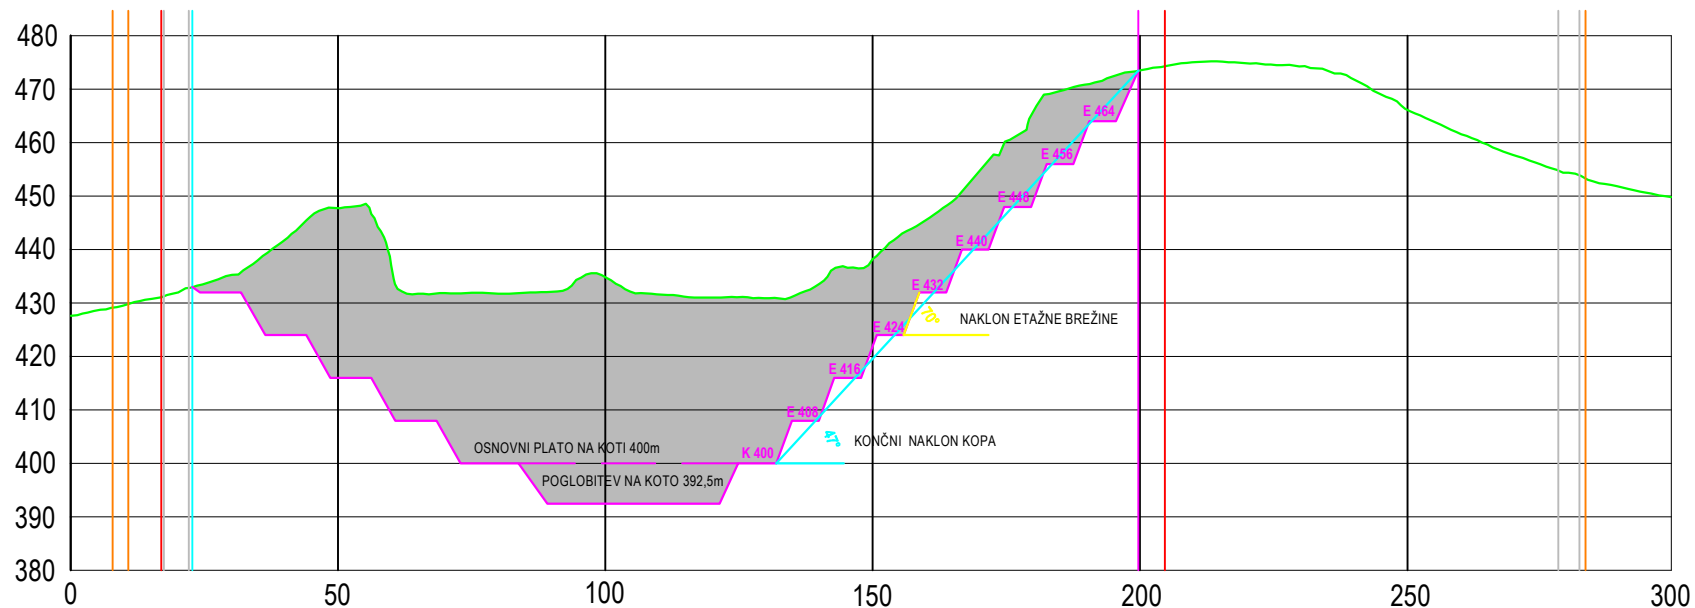

$A_{P7} = 4.225,57m^2$

Legenda:

- Prvotno stanje terena GN
- Projektirano stanje, tehnična sanacija kamnoloma
- Parcelna meja
- 5m varovani pas
- Meja pridobivalnega prostora
- Dostopne poti

investitor/zavezanec	GMP LUZAR Škocjan d.o.o. Škocjan 72 8275 Škocjan		objekt	Rudarski projekt za pridobitev koncesije za izkoriščanje Pridobivanje tehničnega kamna dolomita v kamnolomu Červivec 2 z namenom sanacije, v občini Sevnica	
naročnik	GMP LUZAR Škocjan d.o.o. Škocjan 72 8275 Škocjan		del objekta	KAMNOLOM ČERVIVEC 2	
izvajalec	GEOSTERN d.o.o. Boga vas 2 1296 Šentvid pri Stični		za gradnjo		
odgovorni vodja projekta / nosilec elaborata, poročila	ŽELJKO STERNAD, univ.dipl.inž. rud. in geotehnol.		vrsta dokumentacije	RUDARSKI PROJEKT ZA PRIDOBITEV KONCESIJE RUDARSKI NAČRT	
odgovorni projektant	MATIJA LIKOVIČ, dipl.inž. rud. in geotehnol.		RP-01/2023-ML (RPZK)		
sodelavec	DOMEN BAJEC, univ.dipl.inž. geologije		vsebina risbe/prikaza	PREČNI PROFIL P7	
sodelavec					
datum	marec 2023, dopol. marec 2024		merilo	1:1000	številka priloge GP-3d