


PROFIL 8

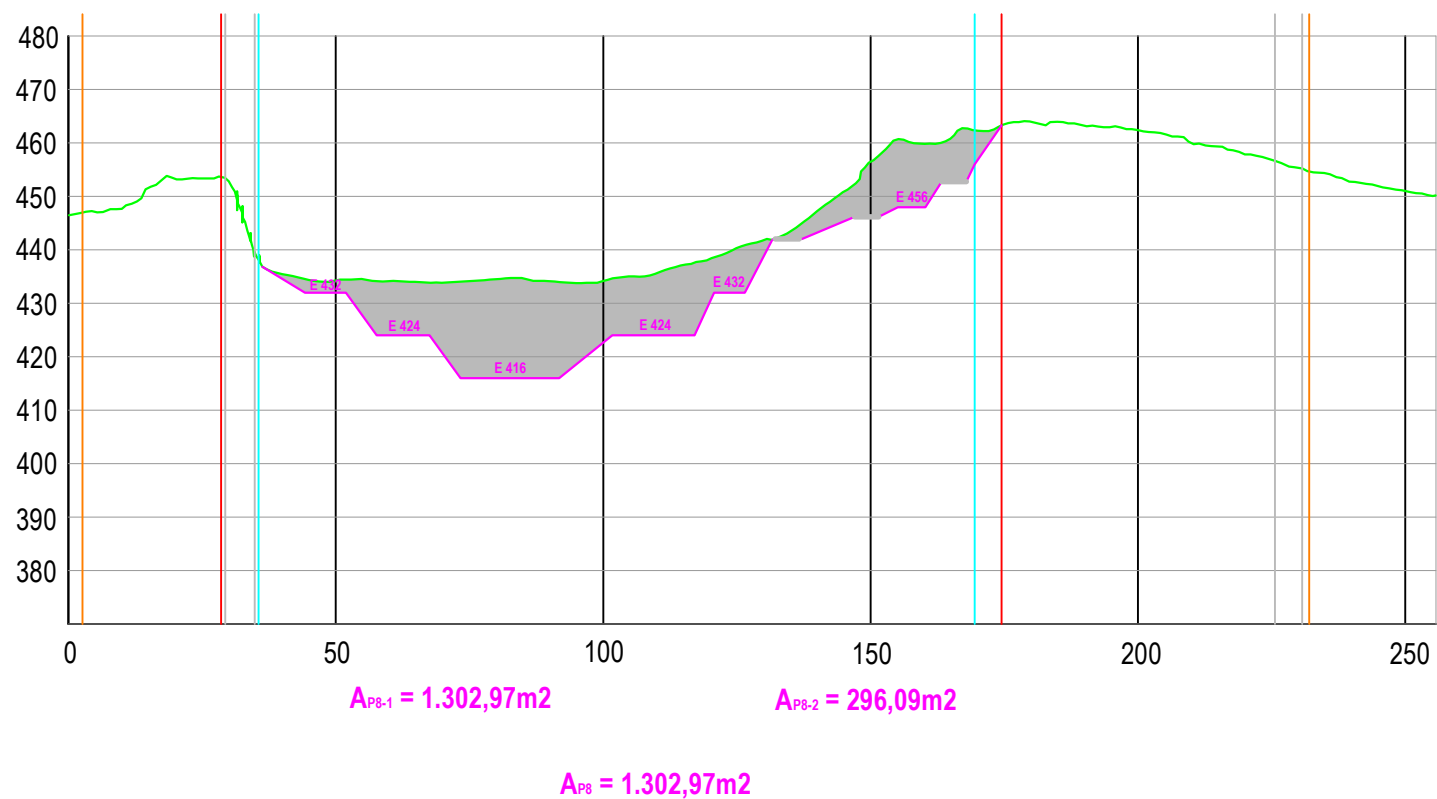

Legenda:

- Prvotno stanje terena GN
- Projektirano stanje, tehnična sanacija kamnoloma
- Parcelna meja
- 5m varovani pas
- Meja pridobivalnega prostora
- Dostopne poti

investitor/zavezanec	objekt	
GMP LUZAR Škocjan d.o.o. Škocjan 72 8275 Škocjan	Rudarski projekt za pridobitev koncesije za izkoriščanje Pridobivanje tehničnega kamna dolomita v kamnolomu Červivec 2 z namenom sanacije, v občini Sevnica	
naročnik	del objekta	
GMP LUZAR Škocjan d.o.o. Škocjan 72 8275 Škocjan	KAMNOLOM ČERVIVEC 2	
izvajalec	za gradnjo	
GEOSTERN d.o.o. Boga vas 2 1296 Šentvid pri Stični	vrsta dokumentacije	
odgovorni vodja projekta / nosilec elaborata, poročila	RUDARSKI PROJEKT ZA PRIDOBITEV KONCESIJE	
odgovorni projektant	RUDARSKI NAČRT	
MATIJA LIKOVIČ, dipl.inž. rud. in geotekhnol.	RP-01/2023-ML (RPZK)	
sodelavec	vsebina risbe/prikaza	
DOMEN BAJEC, univ.dipl.inž. geologije	PREČNI PROFIL P8	
sodelavec		
datum	merilo	številka priloge
marec 2023, dopol. marec 2024	1:1000	GP-3e