


Projektant:		Naziv gradnje:			
Lineal d.o.o., Jezdarska ulica 3, 2000 Maribor		Komunalna kanalizacija in čistilna naprava za naselje Jarenina			
Naziv načrta:	Dokumentacija za pridobitev gradbenega dovoljenja	Št. projekta:	1689	Vrsta dokumentacije:	DGD
Št. načrta:	/	Št. odseka:		Datum:	november 2023
Poobl. inž. / arh. / id. št. IZS:	/	Vodja proj. / id. št. IZS:	J. Trojner, dipl.inž.grad. / PI G-3618		
Faza / objekt:	009.2258	Številka DN:	27741	Arhivska št.:	
Sodelavec nač. / id. št. IZS:	Sadan Pamuković, dipl.inž.grad.	Merilo:	1:100	Št. lista:	6.1
Vsebina / naslov risbe:		Šifra risbe:		Prostor za črtno kodo:	
Karakteristični prečni prerez vodotoka pri križanju kanalizacije KPP-1		G.340			
-					


$$V/\dot{S}=297/594 \text{ (0.18 m}^2\text{)}$$

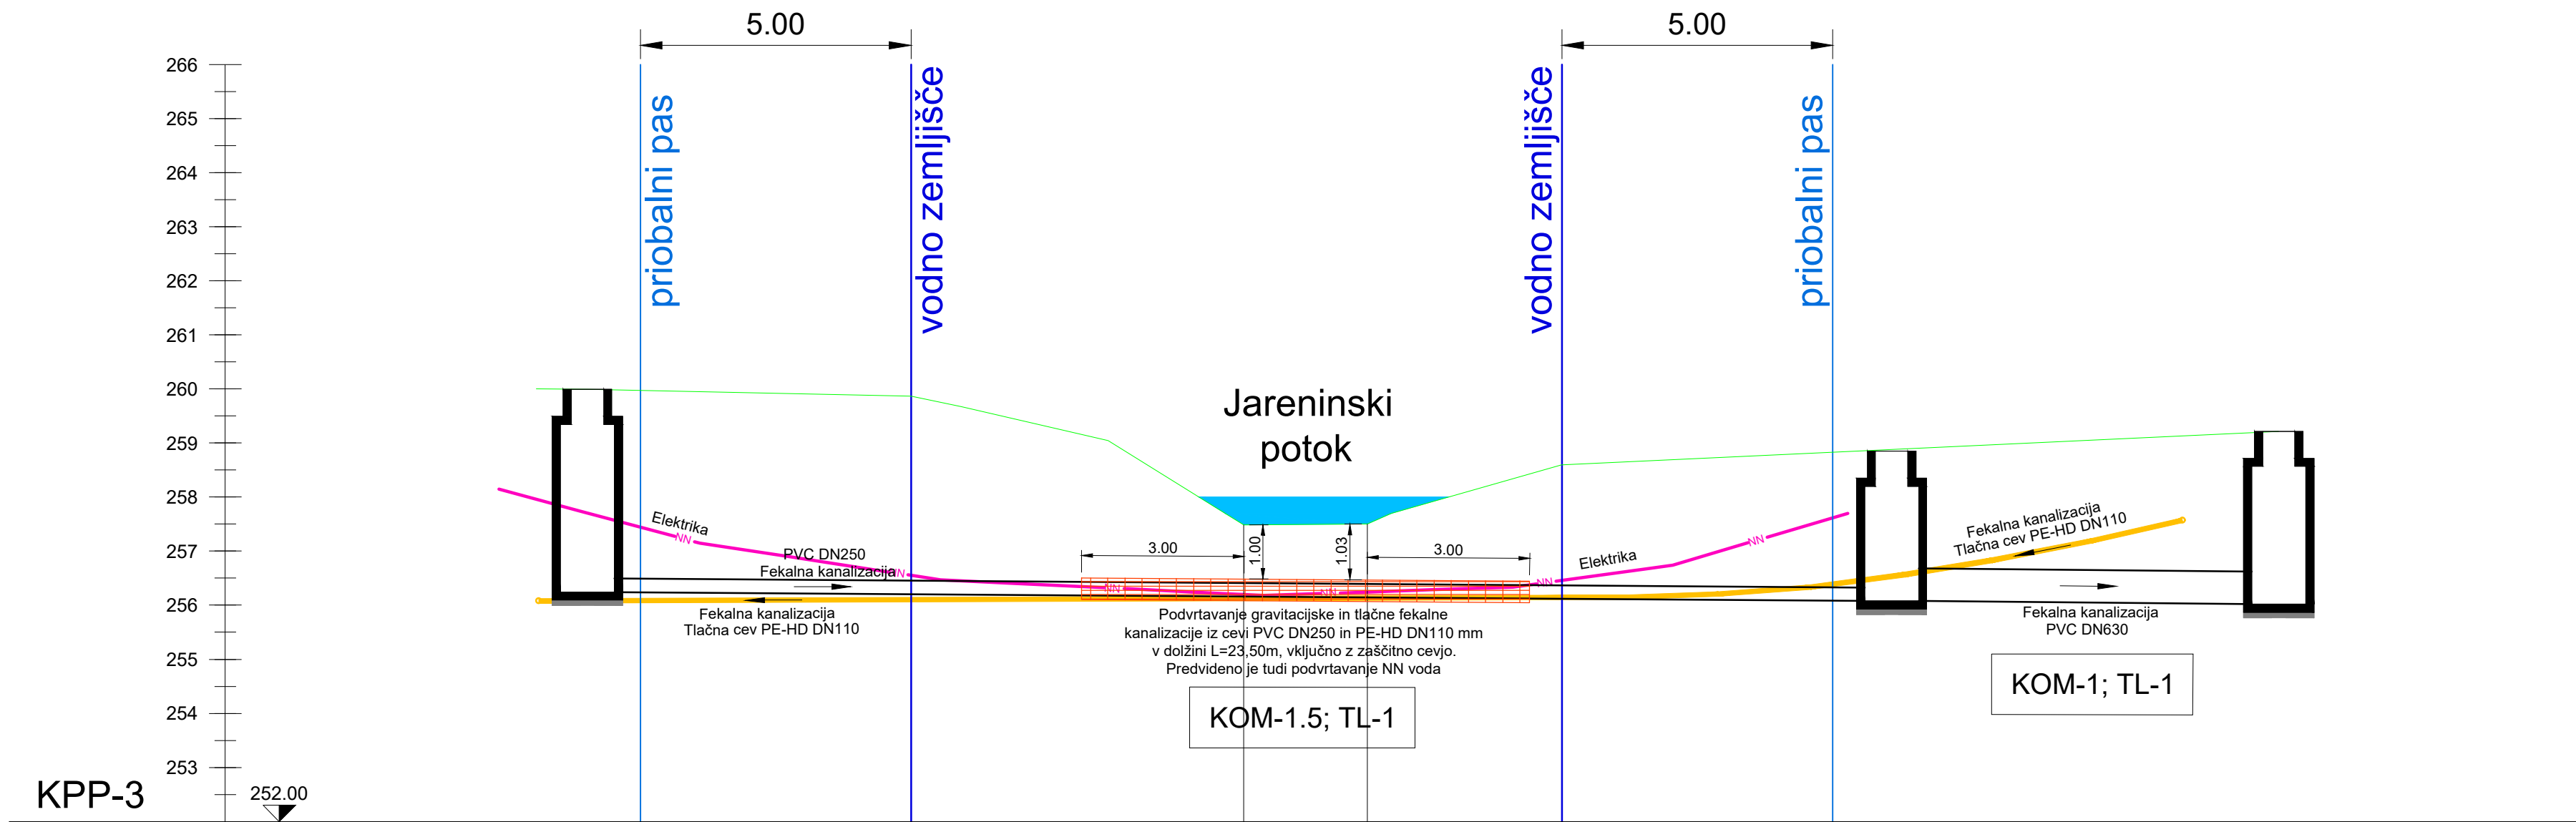

Projektant:		Naziv gradnje:			
Lineal d.o.o., Jezdarska ulica 3, 2000 Maribor		Komunalna kanalizacija in čistilna naprava za naselje Jarenina			
Naziv načrta:	Dokumentacija za pridobitev gradbenega dovoljenja	Št. projekta:	1689	Vrsta dokumentacije:	DGD
Št. načrta:	/	Št. odseka:		Datum:	november 2023
Poobl. inž. / arh. / id. št. IZS:	/	Vodja proj. / id. št. IZS:	J. Trojner, dipl.inž.grad. / PI G-3618		
Faza / objekt:	009.2258	Številka DN:	27741	Arhivska št.:	
Sodelavec nač. / id. št. IZS:	Sadan Pamuković, dipl.inž.grad.	Merilo:	1:100	Št. lista:	6.3
Vsebina / naslov risbe:		Šifra risbe:	Prostor za črtno kodo:		
Karakteristični prečni prerez vodotoka pri križanju kanalizacije KPP-3		G.340			
-					

V/Š=297/841 (0.25 m²)


$$V/\dot{S}=297/594 \text{ (0.18 m}^2\text{)}$$