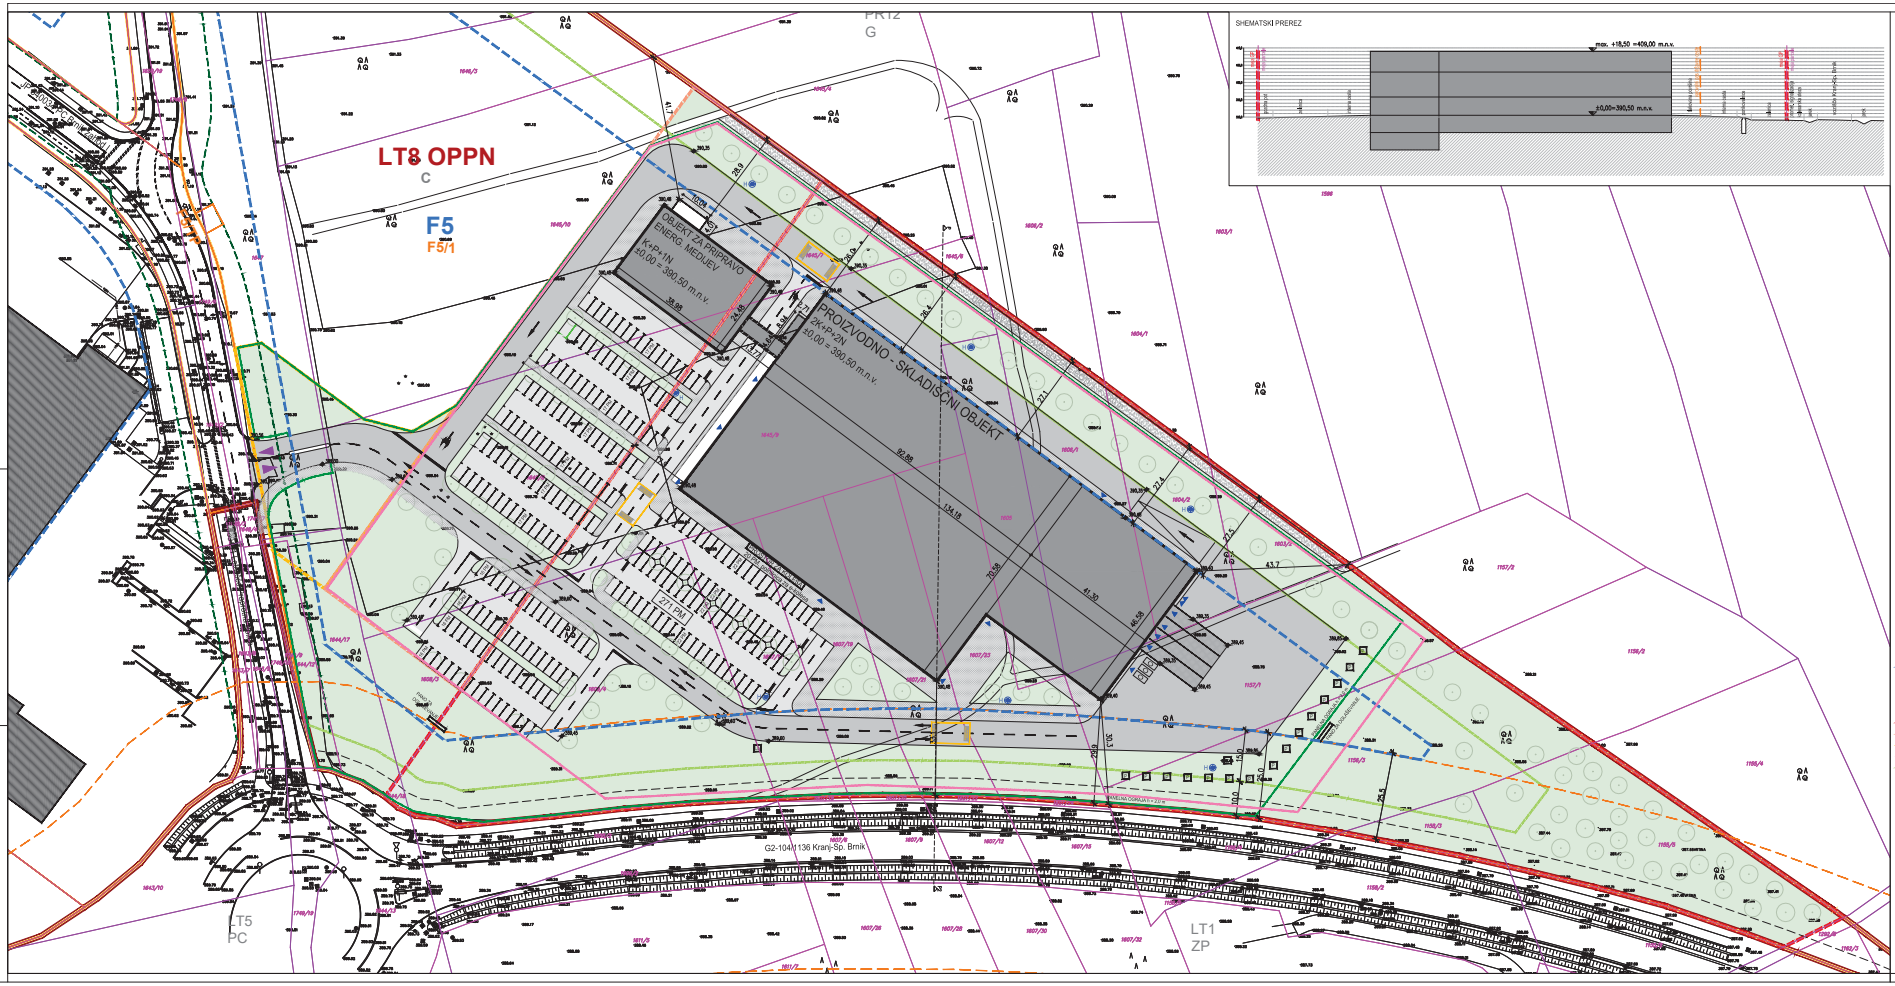

SHEMATSKI PREREZ

POVRŠINE GRADBENE PARCELE	
a) površine pod stavbami	9497,4 m2
b) površine pod pripadajočimi pomožnimi objekti, ki so stavbe	0,0 m2
c) utrjene zunanje površine (promet, komunale, tehnične površine)	18745,6 m2
d) utrjene zunanje površine (šport, rekreacija na prostem)	0,0 m2
e) površine ničelnega dela	18041,0 m2
velikost gradbene parcele (a + b + c + d + e)	46284,0 m2
zazidana površina	9497,4 m2
bruto tlorisna površina vseh stavb	29280,0 m2
URBANISTIČNI KAZALCI	
faktor prekritih površin (FPP)	0,6
faktor raščenih površin (FRP)	0,4
faktor utrjenih zunanjih površin (FU)	0,4
faktor utrjenih bivalnih površin (FU-B)	0,0
faktor utrjenih prometnih, komunalnih in tehničnih površin (FU-P)	0,4
faktor zazidanosti (FZ)	0,2
faktor izrabe (FI)	0,6
drugi podatki o gradbeni parceli v skladu z zakonom o urejanju prostora	/

UREDITVENA IN PROMETNA SITUACIJA

M 1:500

LEGENDA:

GEODETSKI NAČRT
NATANČNOST PODATKOV VISBINE
GEODETSKEGA NAČRTA:
TOPOGRAFSKA VISBINA: ± 6 cm
KATASTRSKA VISBINA - DKN - urejena maja: ± 4 cm
KATASTRSKA VISBINA - DKN - neurejena maja: ± 3,5 m

MEJA PARCELE - dokončna meja
MEJA PARCELE - neuvjerjene meje
MEJA OBMOČJA OPPN
MEJA FUNKCIONALNE ENOTE (OPPN)
F5 OZNAKA FUNKCIONALNE ENOTE (OPPN)
C OZNAKA NAMENSKE RABE
GRADBENA MEJA (OPPN)
MEJA PARCELE ZA GRADNJO (OPPN)
F5/1 OZNAKA PARCELE ZA GRADNJO (OPPN)
VAROVALNI PAS DRŽAVNE CESTE
VAROVALNI PAS OBČINSKE CESTE
OBMOČJE GRADBENE PARCELE
OBMOČJE GRADBENE PARCELE - STAVBNA PRAVICA
OBMOČJE GRADBENE PARCELE - STVARNA SLUŽNOST
OBMOČJE GRADBIŠČA
MEJA OBVEZNEGA ZELENEGA PASU (OPPN)
KORIDOR ZA ŠIRITEV CESTNEGA TELESA (OPPN)

OBSTOJEČI OBJEKTI
PREDVIDEN OBJEKT
PREDVIDEN HODNIK
ZELENICA
ASFALT - srednje obremenitev
ASFALT - lahka obremenitev
BETON - predvideno
TLAKOVANO / PLOČNIKI
MAKADAM, GOZDNA POT
OGRAJA - nova
DREVO
DOSTOP NA OBMOČJE
VHOD V OBJEKT
H HIDRANT - novi
LOVŠEC OLJ - predvideno
PONIKOVALNOJA - predvideno
ODPADKI - predvideno

±0,00=389,50 m.n.v.

LOKACIJSKI PRIKAZI

naročnik:	LEK d.d.				
	Verovškova 57, 1000 Ljubljana				
investitor:	LEK d.d.				
	Verovškova 57, 1000 Ljubljana				
vsebina objekta:	PROIZVODNASTAVBA ASEPTIČNIH IZDELKOV - BRNIK				
vsebina:	GRADBENA IN UREDITVENA SITUACIJA			merilo:	1:500
vodja projektantske projekt manager:	Urban Trčan , univ.dipl.inž.arh.	IZ-ŠV-ZAPS	ZAPS 1732 PA*	faza projekta:	DGD
odgovorni vodja projekta, pooblaščeni arhitekt:	Urban Trčan , univ.dipl.inž.arh.	IZ-ŠV-ZAPS	ZAPS 1732 PA*	št. projekta:	V 162930
sodelavec:	Saša Simčič, univ.dipl.inž.arh.	datoteka:	V162930_BT_200.dwg	št. načrta:	V 162930
sodelavec:	Nina Pisk, mag.arh.	datum:	10/2024	št. načrta:	2.2