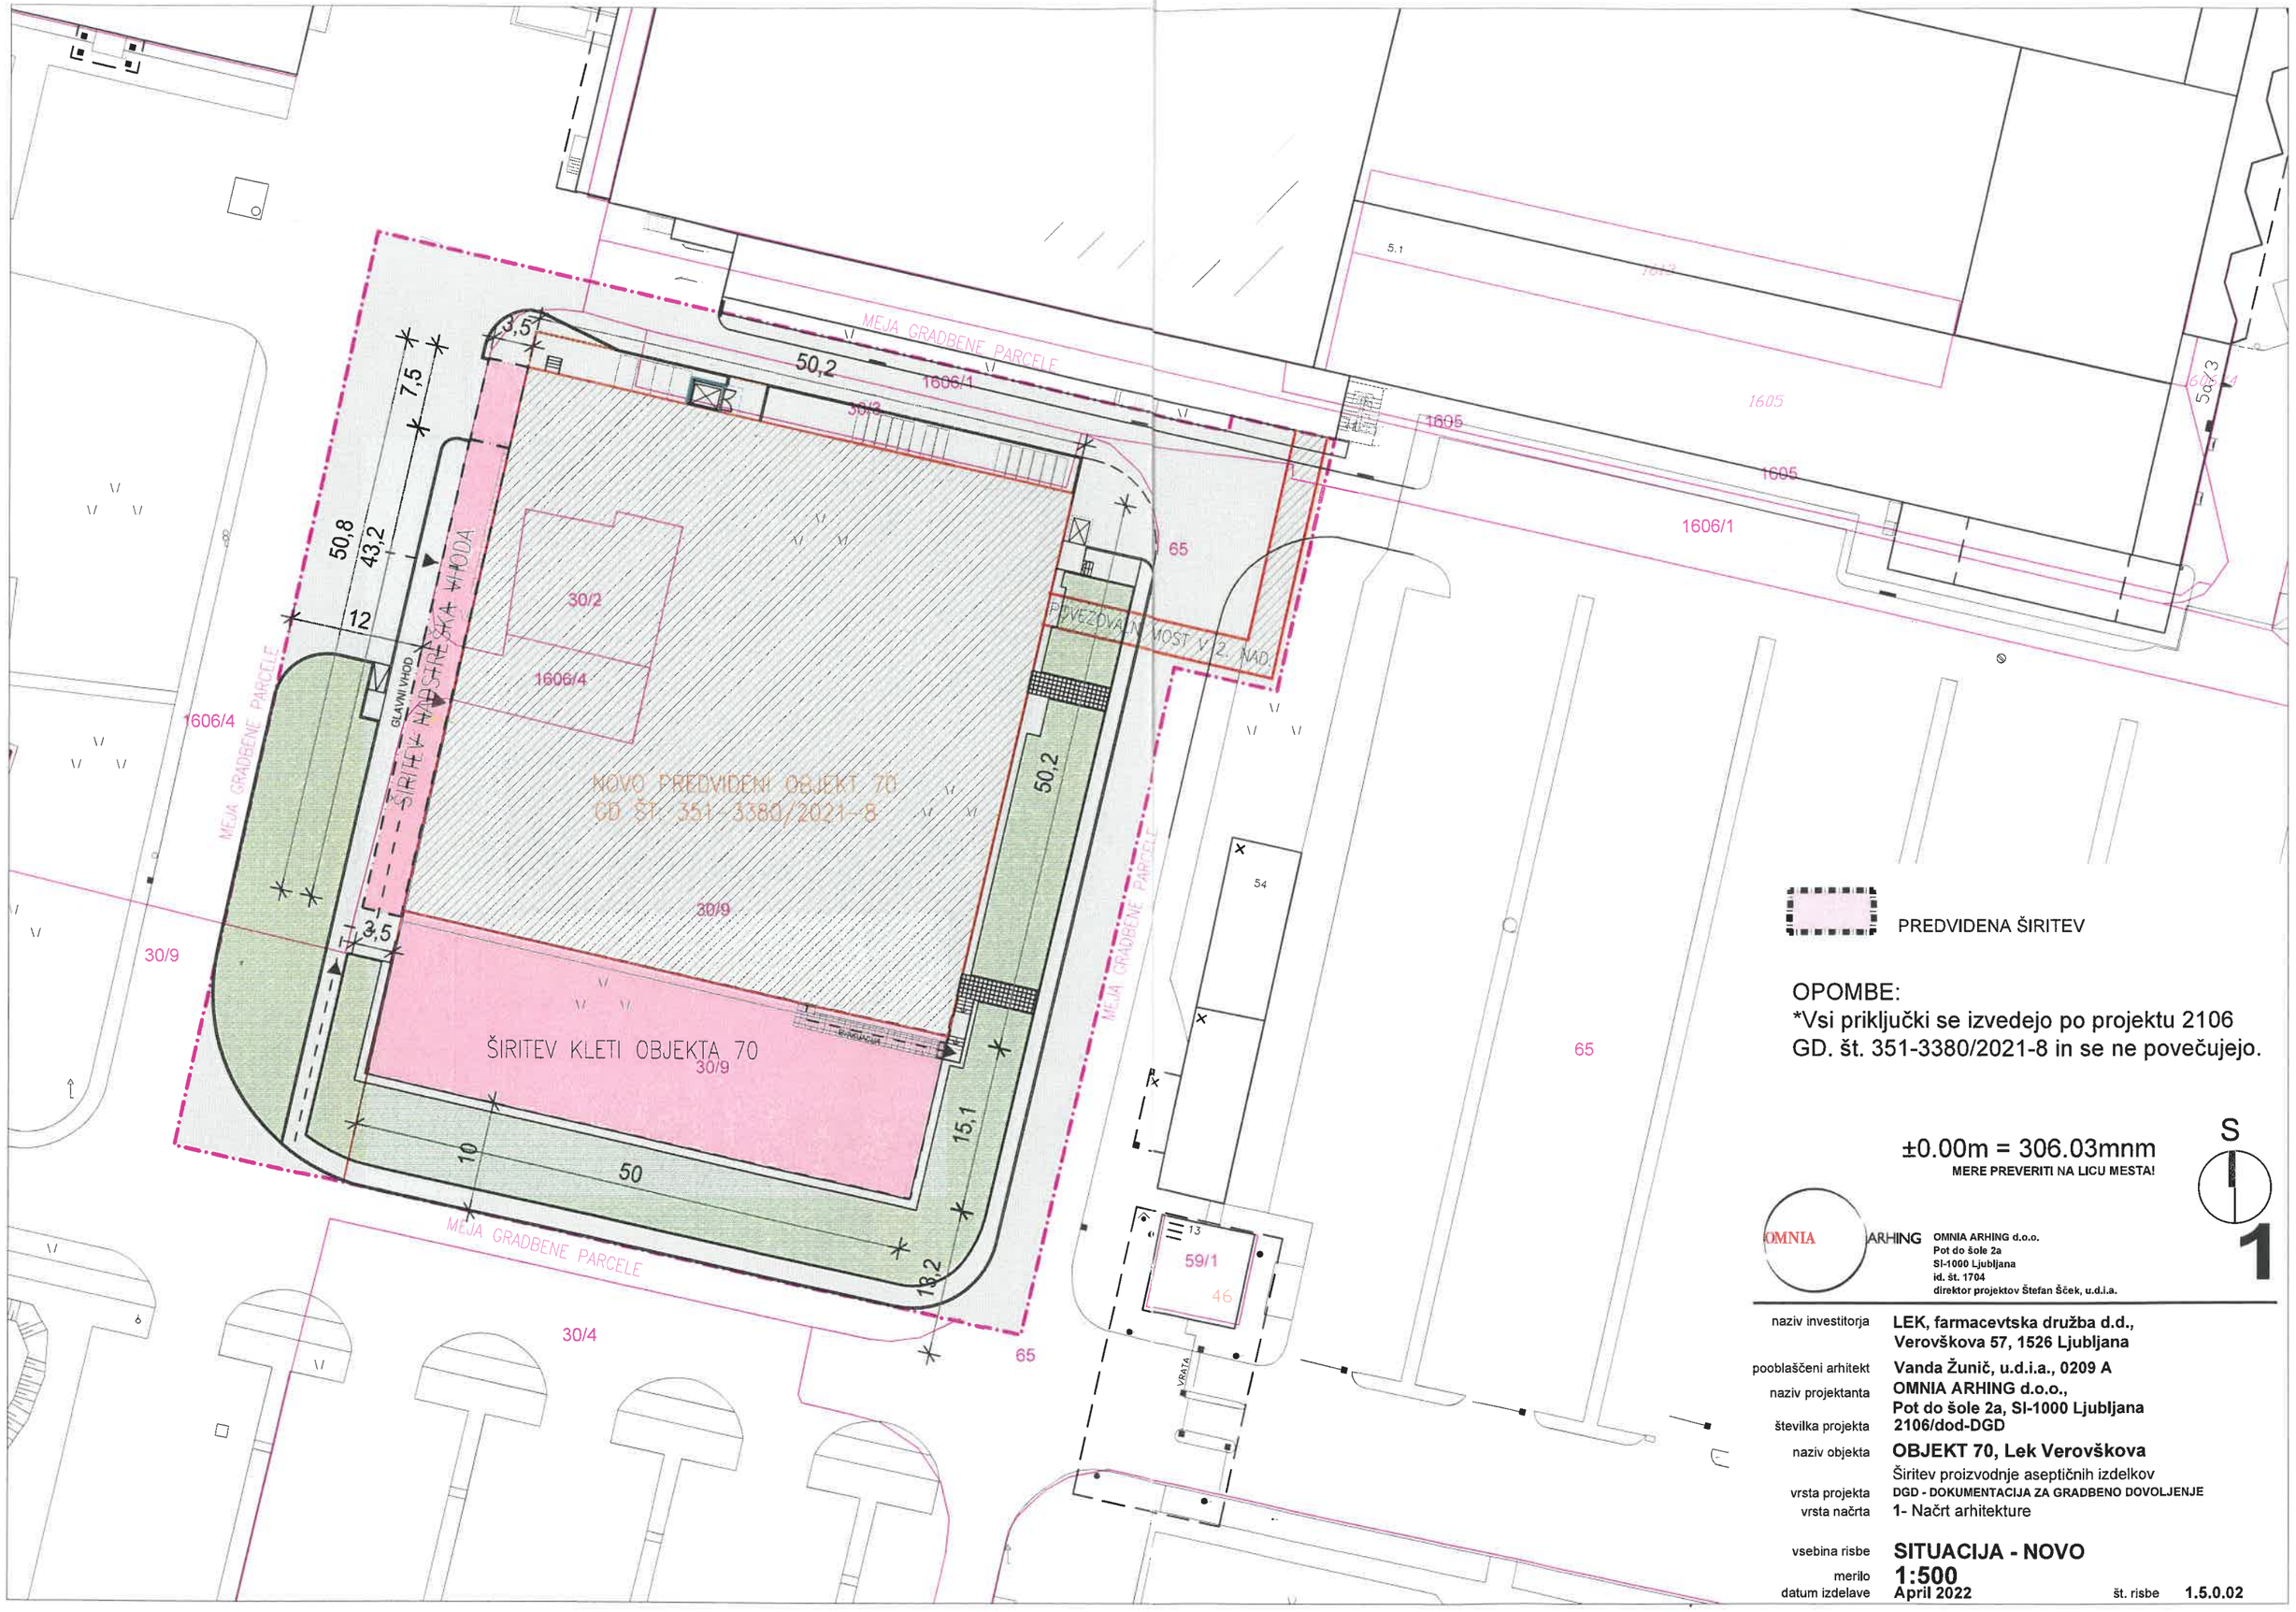
MEJA GRADBENE PARCELE
1606/1
1605
1606/4
30/2
30/3
30/9
30/4
65
59/1
46
54
13
5.1
50,2
50,8
43,2
7,5
12
3,5
10
50
15,1
13,2
ŠIRITEV NADSTREŠKA VHODA
GLAVNI VHOD
NOVO PREDVIDENI OBJEKT 70
GD ŠT. 351-3380/2021-8
ŠIRITEV KLETI OBJEKTA 70
POVEZOVALNI MOST V 2. NAD.
VRATA
PREDVIDENA ŠIRITEV
OPOMBE:
*Vsi priključki se izvedejo po projektu 2106
GD. št. 351-3380/2021-8 in se ne povečujejo.
±0.00m = 306.03mnm
MERE PREVERITI NA LICU MESTA!
S
1
OMNIA ARHING
OMNIA ARHING d.o.o.
Pot do šole 2a
SI-1000 Ljubljana
id. št. 1704
direktor projektov Štefan Šček, u.d.i.a.
naziv investitorja LEK, farmacevtska družba d.d., Verovškova 57, 1526 Ljubljana
pooblaščeni arhitekt Vanda Žunič, u.d.i.a., 0209 A
naziv projektanta OMNIA ARHING d.o.o., Pot do šole 2a, SI-1000 Ljubljana
številka projekta 2106/dod-DGD
naziv objekta OBJEKT 70, Lek Verovškova
Širitev proizvodnje aseptičnih izdelkov
vrsta projekta DGD - DOKUMENTACIJA ZA GRADBENO DOVOLJENJE
vrsta načrta 1- Načrt arhitekture
vsebina risbe SITUACIJA - NOVO
merilo 1:500
datum izdelave April 2022
št. risbe 1.5.0.02