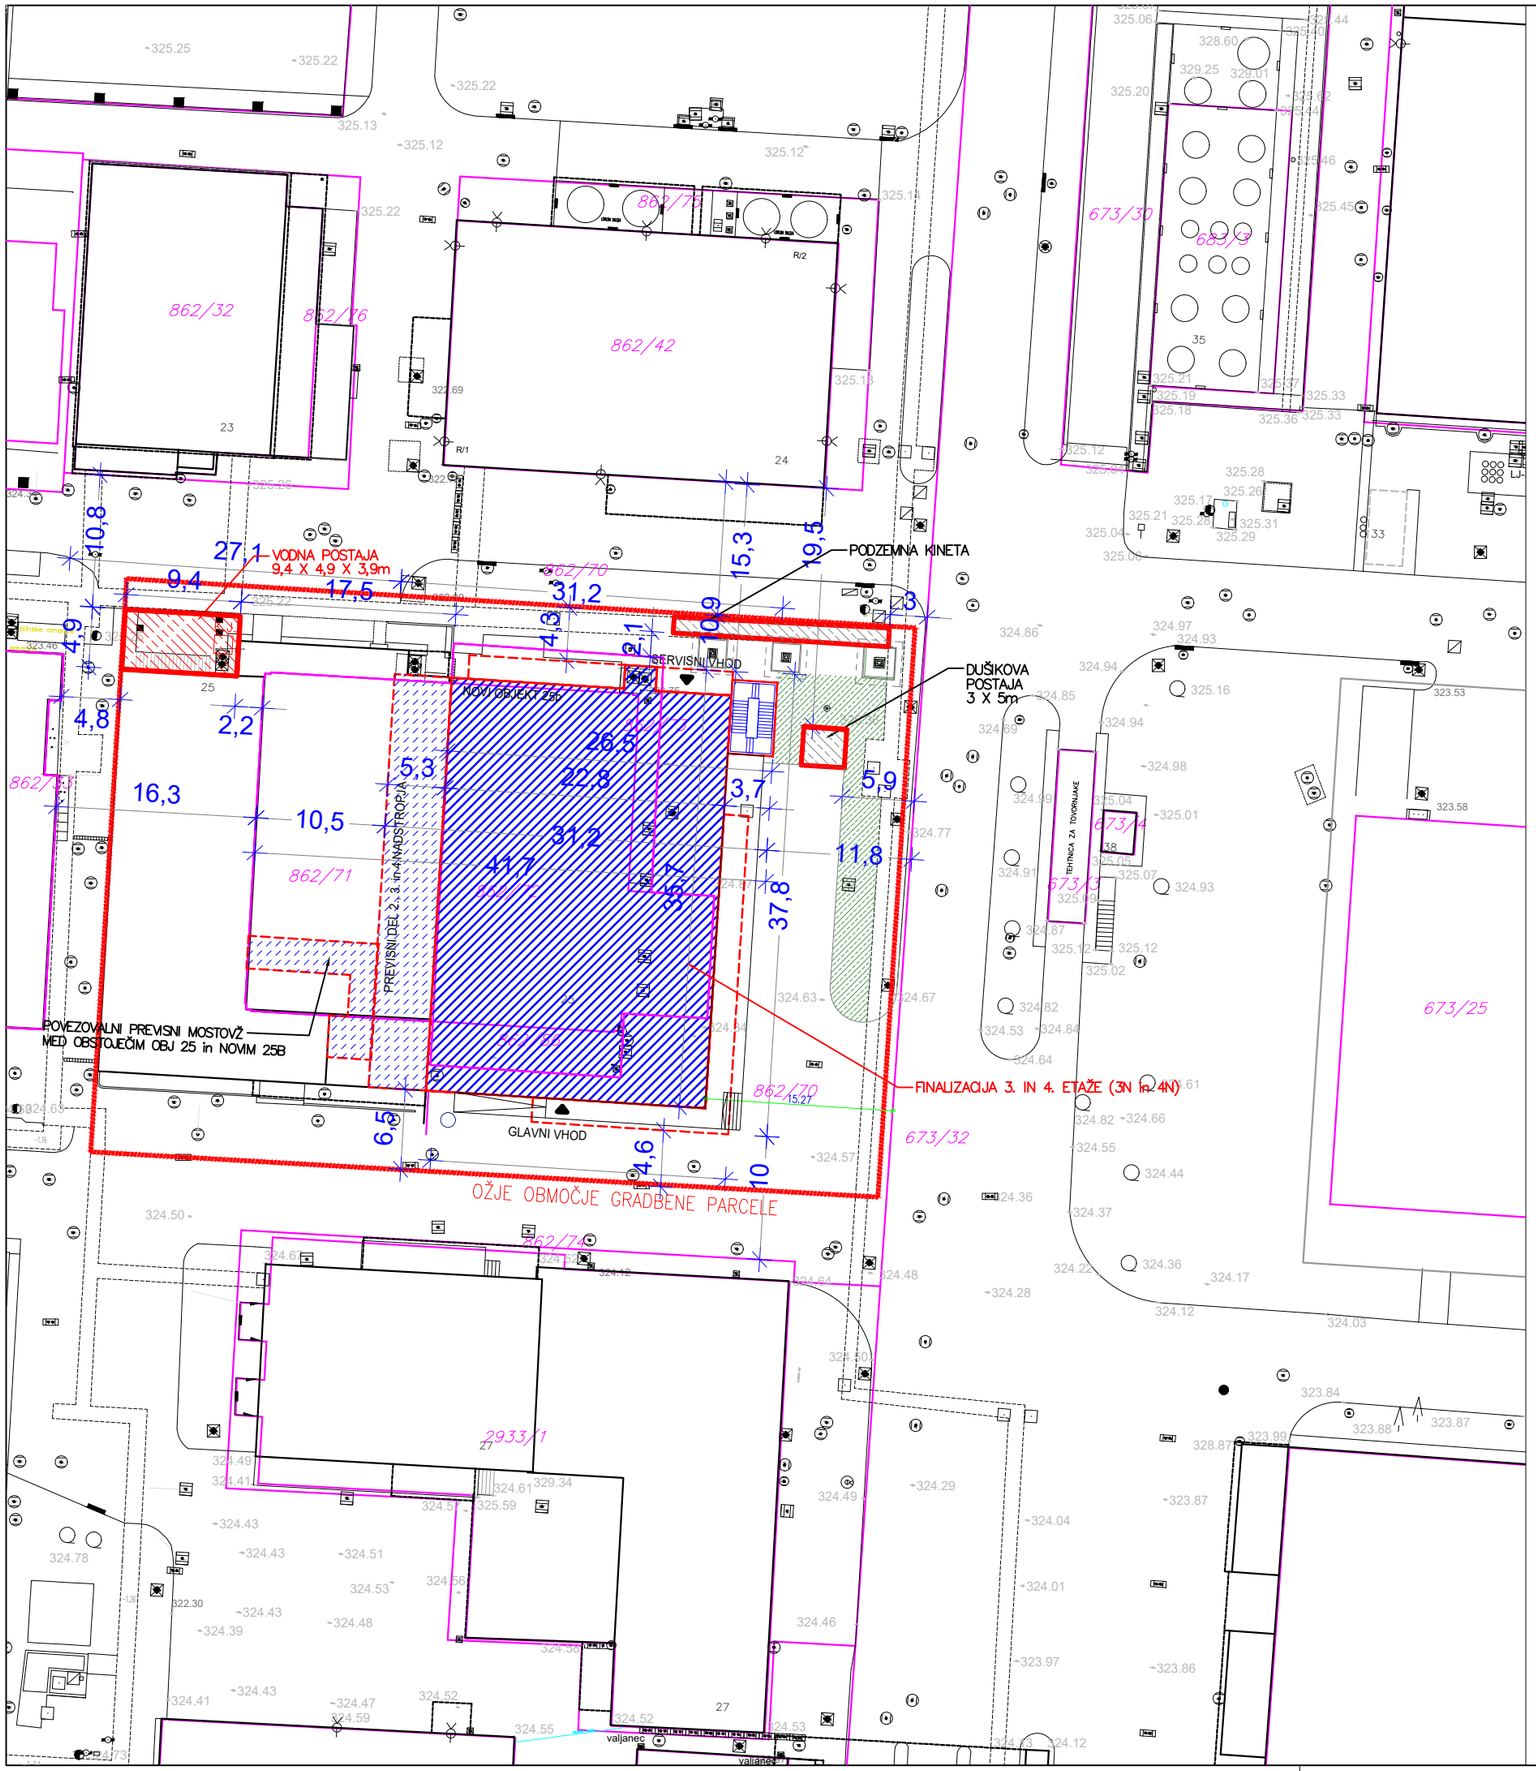

LEGENDA

- opuščen vod
- nedoločen potek voda
- vodovod
- vodovod (šprinkler)
- vodovod (hidrantna mreža)
- vodovod (tehnološka dovodna)
- vodovod (tehnološka povratna)
- vodovod (demineralizirana voda)
- kanalizacija (fekalna)
- kanalizacija (meteorna)
- kanalizacija (tehnološka)
- elektrika nizka napetost
- elektrika visoka napetost
- elektrika javna razsvetljava
- elektronske komunikacije
- KATV, signalni vod
- plinovod
- plinovod zračni vodi
- industrijski vodi
- industrijski vodi (kondenz)
- industrijski vodi (para)
- industrijski vodi (zrak)
- industrijski vodi (hladilna voda)
- strehe KS
- ograja (žična, lesena...)
- oporni in podporni zid
- toplovod
- parcelne meje
- urejene meje

vodovod
kanalizacija
kanalizacija
kanalizacija
elektrika

F Podatki o vsebini geodetskega načrta Novartis Mengeš:

Podatki	Vir podatkov	Institucija	Datum	Natančnost (DRMS-65%)
Topografska vsebina	interna baza	Novartis d.o.o.	april 2024	0.12 m
	geodetska izmera na terenu	Geonaris d.o.o.	maj 2024	poligonska mreža + tahim. izmera: 0.06 m
Objekti komunalne, energetske in telekomunikacijske infrastrukture	interna baza	Novartis d.o.o.	april 2024	0.12 m
	geodetska izmera na terenu	Geonaris d.o.o.	maj 2024	tahim. izmera: 0.06 m
Kataster nepremičnin	zemljiškokatastrski prikaz	GURS	april 2024	grafični kataster: 0.50 m urejene meje: 0.10 m

- kanalizacijski jašek
- požiralnik
- peskolov
- telefonski jašek
- vodovodni jašek
- nadzemni, podzemni hidrant
- zasun
- električni jašek
- električna omarica
- 304.02 višinska kota
- zelenica
- gospodarsko poslopje
- poslovna stavba
- garaža
- samostojna streha
- luč
- drevo
- telefonski drog
- električni drog

- novogradnja
- novogradnja–previs
- gradnja inž.objektov
- zelene površine
- sprememba GD

S

OMNIA ARHING

OMNIA ARHING d.o.o.
Pot do šole 2a
SI-1000 Ljubljana
00386 1 540 53 67
info@omnia-arhing.si

±0.00=325,35
MERE PREVERITI NA LICU MESTA!

1

naziv objekta **IZGRADNJA OBJEKTA 25B**
Novartis Mengeš

naziv investitorja **NOVARTIS d.o.o., Verovškova 57, 1000 Ljubljana**

naziv projektanta **OMNIA ARHING d.o.o., Pot do šole 2a, SI-1000 Ljubljana**
pooblaščeni arhitekt **Vanda Žunič, u.d.i.a., PA PPN ZAPS 0209**
sodelavci Tina Pia Kristan u.d.i.a.

vrsta projektne dokumentacije **DGD/ sprememba gradbenega dovoljenja**
številka projektne dokumentacije 2429-DGD-sprememba
vrsta načrta **1**- Načrt arhitekture

vsebina risbe **SITUACIJA - NOVO STANJE**

merilo **1:500**
datum izdelave risbe **maj 2026**

št. risbe **1.5.0**