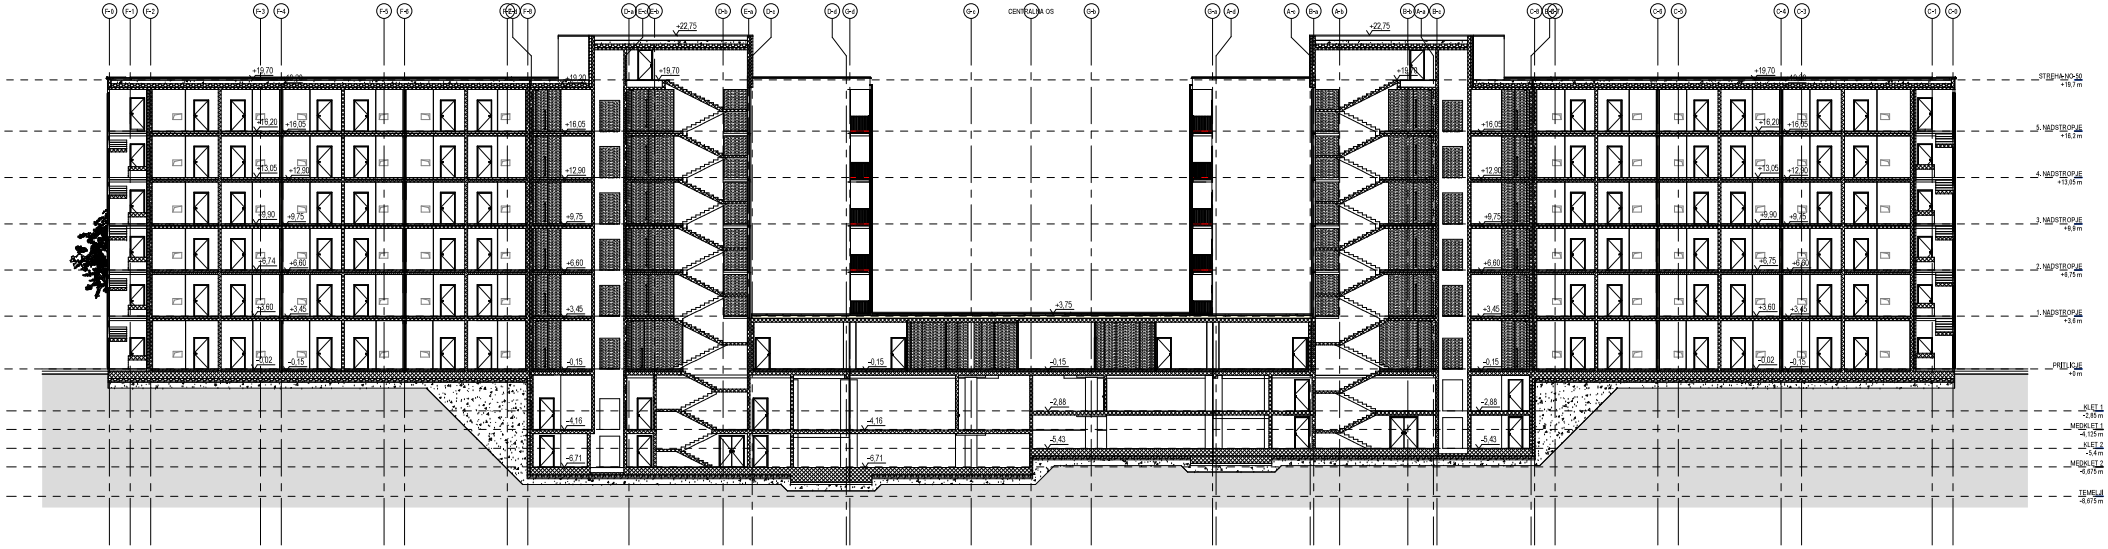

Naziv objekta / Structure name	PROJEKT NORICUM - MIKRO
	APARTMAJI
Naziv risbe / Drawing title	Prerez A-A
Številka lista / Page number	04
Datum / Date	Februar 2022
Merilo / Scale	1 : 200

API ARHITEKTI

API ARHITEKTI, D.O.O.
BALANTIČEVA 15
1000 LJUBLJANA

765 x 297 mm