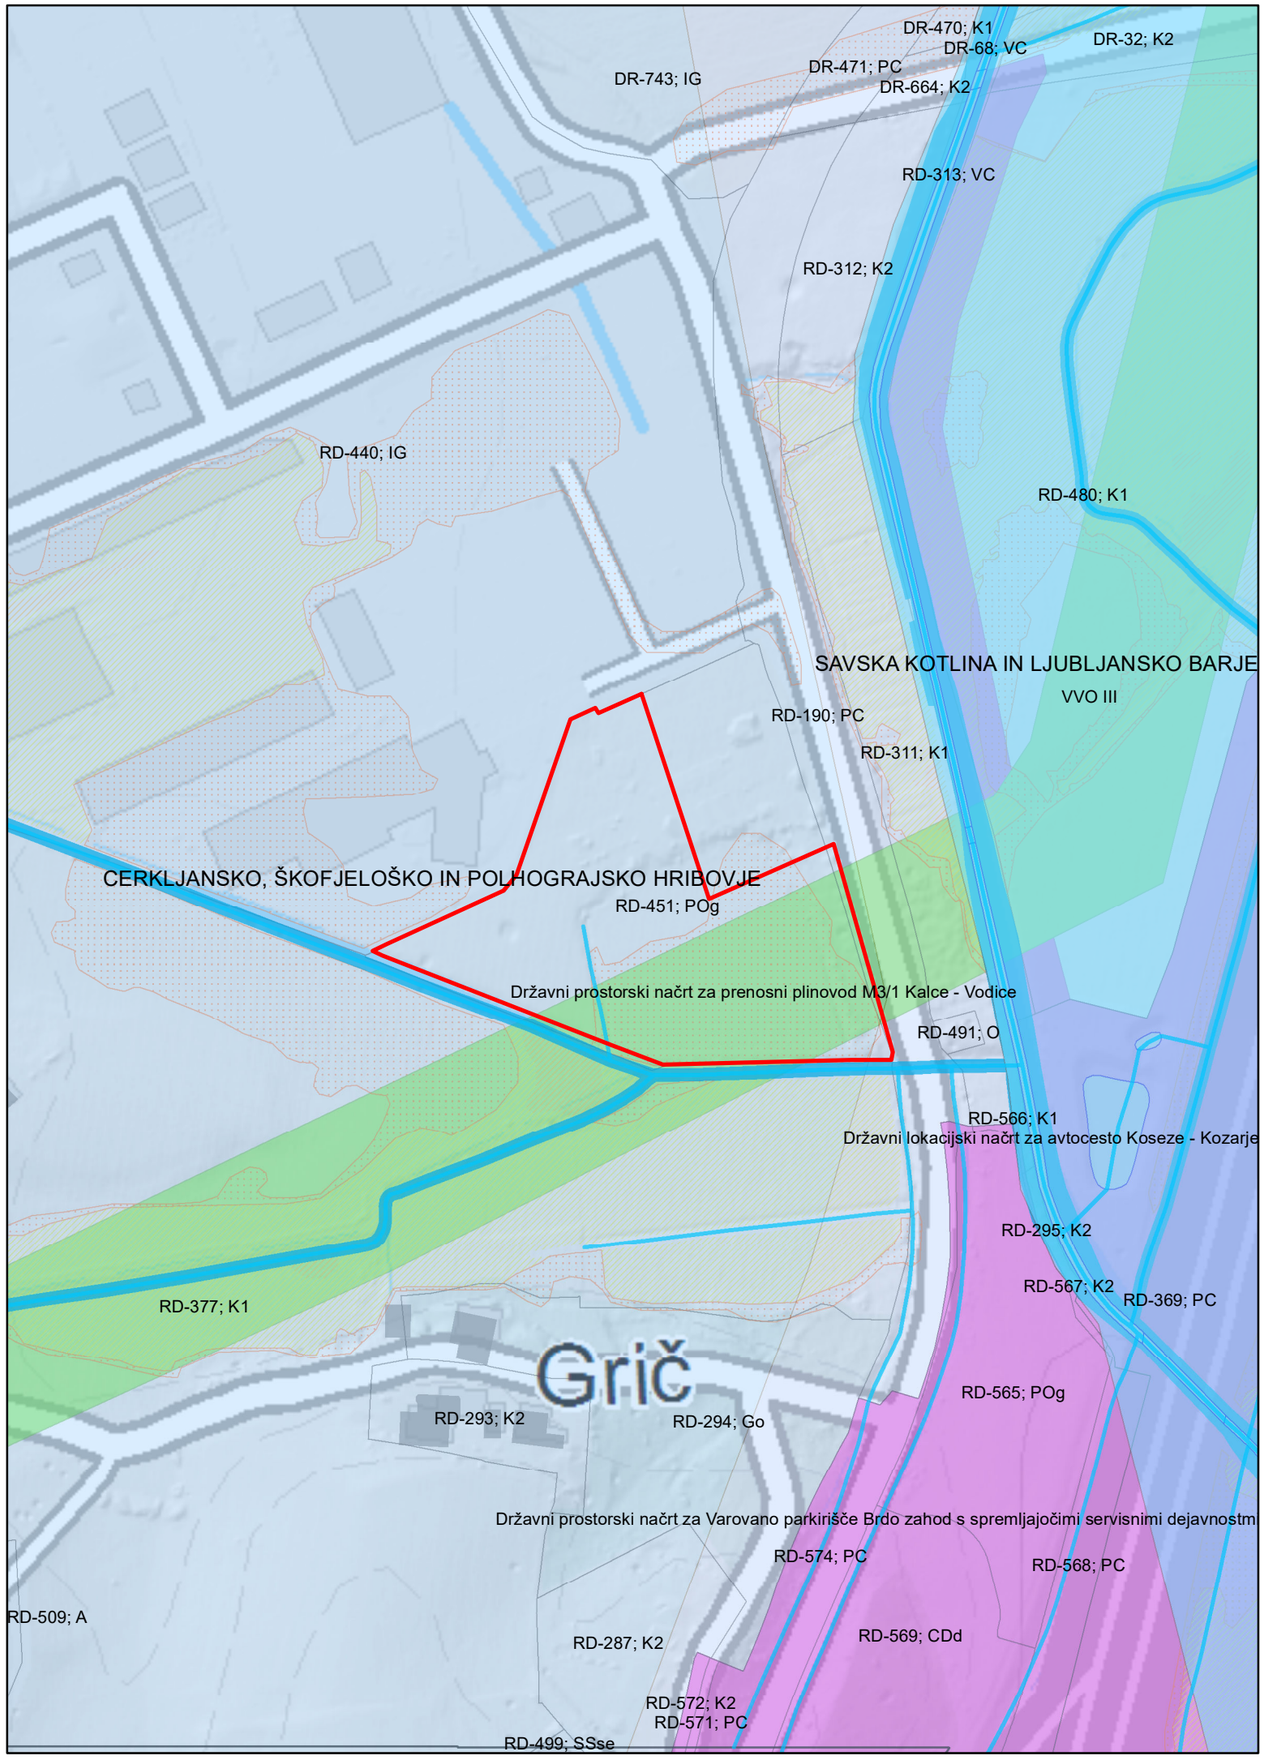


## LEGENDA

- 9037_meja obdelave parkirišče
- Površinske vode
- Površinske vode
- Območje zajetja
- I. najožje VVO
- II. ožje VVO
- II.A ožje VVO strog režim
- II.B ožje VVO manj strog režim
- III. širše VVO
- III.A širše VVO milejši režim
- III.B širše VVO mili režim
- TEKOČE CELINSKE VODE
- STOJEČE CELINSKE VODE
- Savska kotlina in Ljubljansko barje
- Cerkljansko, Škofjeloško in Polhograjsko hribovje
- Dolenjski kras
- Kraška Ljubljanica
- Posavsko hribovje do osrednje Sotle
- Območje velike poplavne nevarnosti
- Območje srednje poplavne nevarnosti
- Območje majhne poplavne nevarnosti
- Območje preostale poplavne nevarnosti
- Območje veljavnosti kart poplavne nevarnosti
- Opozorilno območje - običajni zaščitni ukrepi
- Opozorilno območje - zahtevni zaščitni ukrepi
- Meja območja enote urejanja prostora
- Razpršena gradnja
- Ceste
- Daljnovodi
- Plin, nafta
- Vodne ureditve

# SKICA Z OZNAČENO LOKACIJO


PROJEKTANT

**LJUBLJANSKI URBANISTIČNI ZAVOD, d. d.**
Verovškova ulica 64, 1000 Ljubljana
*+386 1 36 02 400*
*info@luz.si*


| | |
|---|---|
| OBJEKT | Parkirišče za tovorna vozila na Brdu |
| INVESTITOR | Prigo nepremičnine d.o.o.<br>Podpeška cesta 10<br>1351 Brezovica pri Ljubljani |
| ODGOVORNI VODJA PROJEKTA | Tomaž Blaž, univ.dipl.inž.grad.<br>G-0029 |
| POOBLAŠČENI INŽENIR | Tomaž Blaž, univ.dipl.inž.grad.<br>G-0029 |
| SODELAVCI | Špela Blažič, univ.dipl.inž.vod. in kom.inž. |

| | | | |
|---|---|---|---|
| VRSTA PROJEKTNE DOKUMENTACIJE | DGD | ŠT. PROJEKTA: | 9037 |
| VRSTA PRIKAZA | Vodilni načrt | ŠT. NAČRTA: | 9037 |
| VSEBINA RISBE | Skica z označeno lokacijo | MERILO: | 1:2000 |
| DATUM | Avgust 2023 | ŠT. RISBE: | PRILOGA.1 |
| OPOMBE | | | |