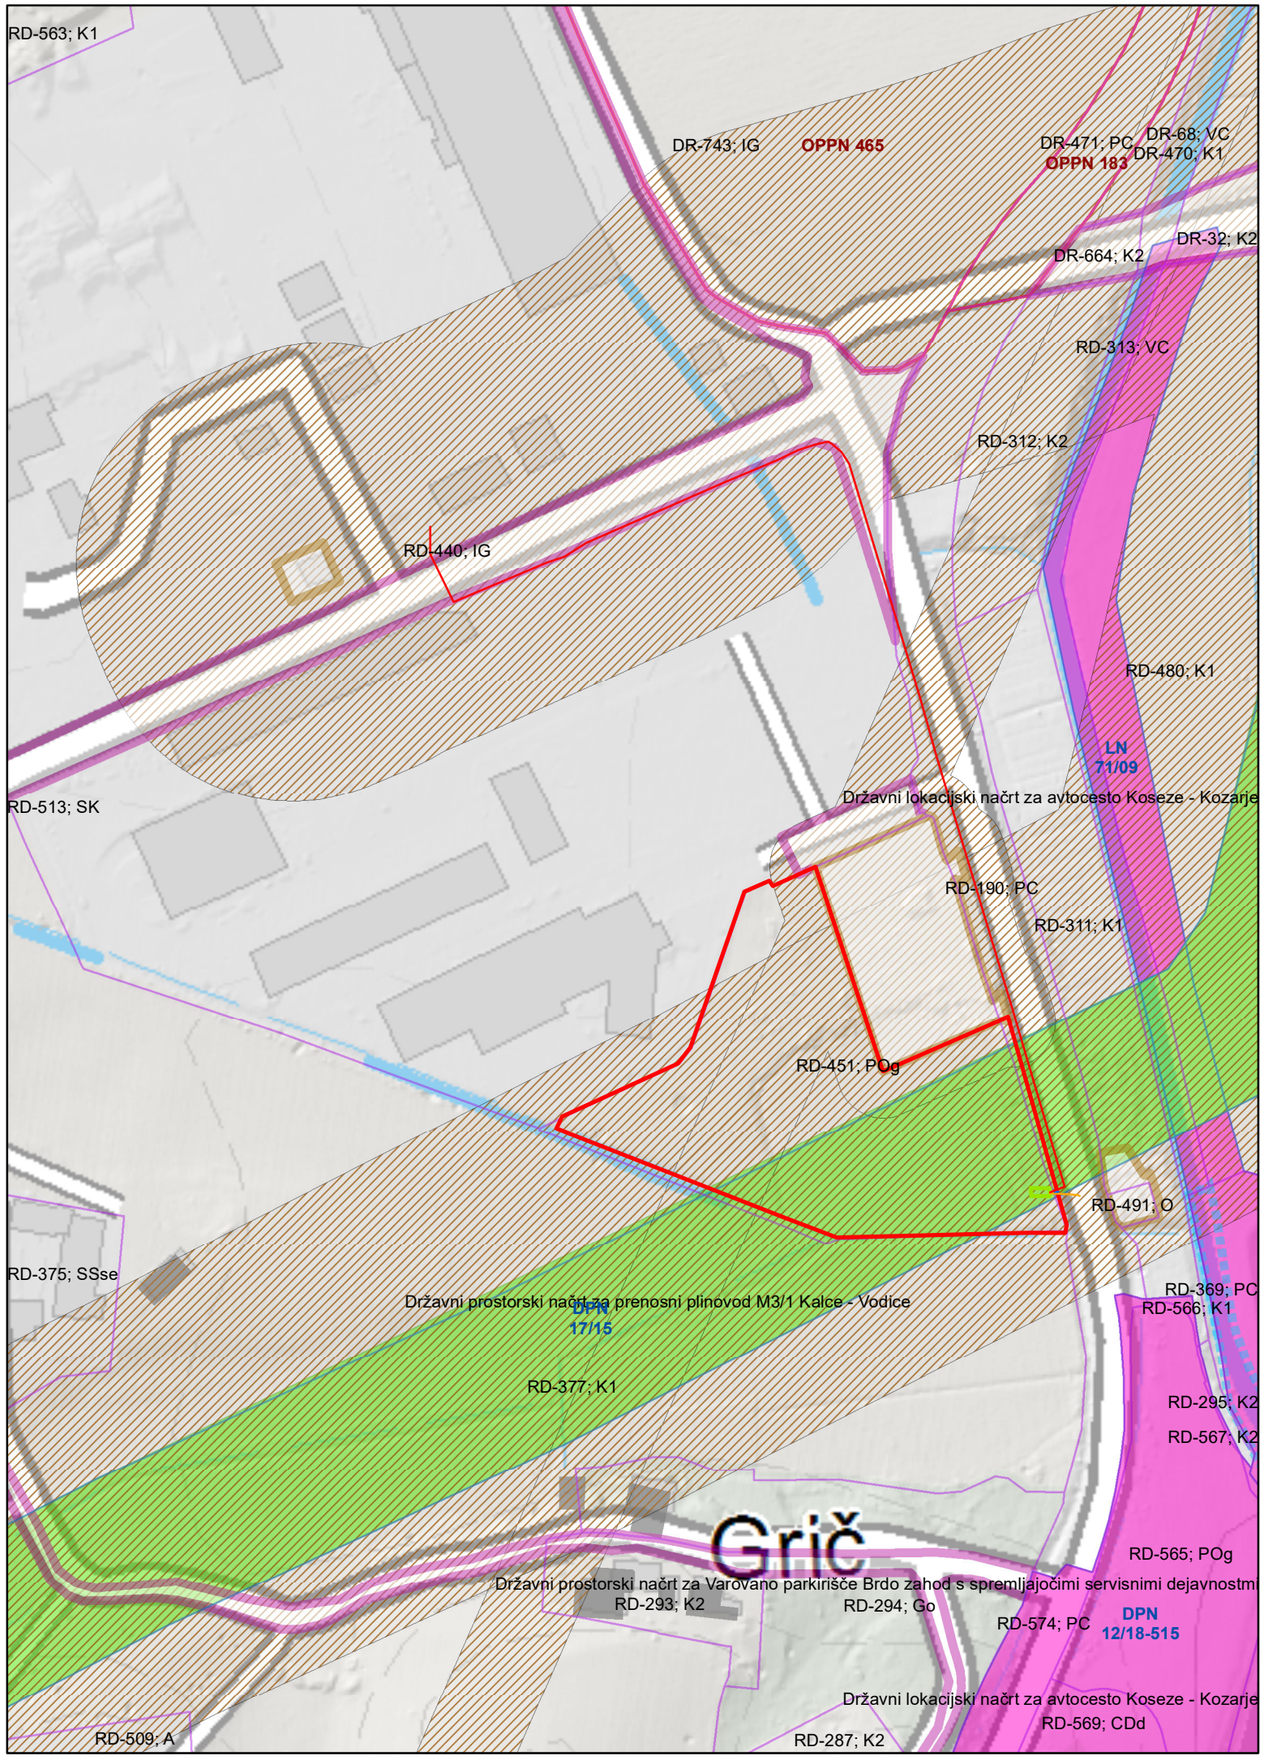


**LEGENDA**

- NN_EE_priključek
- priključek_vodovod
- priključek_kanal
- bivalnik
- meja območja
- Meja območja enote urejanja prostora
- Območja urejanja z novimi OPPN
- Območja urejanja z novimi OPPNdp (OPPN za delno prenovo)
- Območja urejanja z DPN veljavnih na dan 4.1.2020
- Območja prostorskih aktov, ki ostajajo v veljavi (OLN, LN, ZN, UN in OPPN) oz. veljavnih na dan 23.10.2010
- Regulacijska linija
- Regulacijska linija - predor, podvoz, nadvoz, podhod, nadhod, pasaža, arkade
- Regulacijska linija trgov
- Regulacijska linija industrijskega tira
- Regulacijska linija vodotokov in vodne infrastrukture
- Regulacijska linija objektov okoljske in energetske infrastrukture
- Varovalni pas infrastrukture
- Razpršena gradnja
- Ceste
- Daljnovodi
- Plin, nafta
- Vodne ureditve

# PRIKAZ POSEGA NA VAROVANIH OBMOČJIH


PROJEKTANT

**LJUBLJANSKI URBANISTIČNI ZAVOD, d. d.**

Verovškova ulica 64, 1000 Ljubljana

*+386 1 36 02 400*

*info@luz.si*


| | |
|---|---|
| OBJEKT | Parkirišče za tovorna vozila na Brdu |
| INVESTITOR | Prigo nepremičnine d.o.o.<br>Podpeška cesta 10<br>1351 Brezovica pri Ljubljani |
| ODGOVORNI VODJA PROJEKTA | Tomaž Blaž, univ.dipl.inž.grad.<br>G-0029 |
| POOBLAŠČENI INŽENIR | Tomaž Blaž, univ.dipl.inž.grad.<br>G-0029 |
| SODELAVCI | Špela Blažič, univ.dipl.inž.vod. in kom.inž. |

| | |
|---|---|
| VRSTA PROJEKTNE DOKUMENTACIJE | DGD |
| VRSTA PRIKAZA | Lokacijski prikaz |
| VSEBINA RISBE | Prikaz posega na varovanih območjih -PIA |
| DATUM | September 2023 |
| OPOMBE | |

| | |
|---|---|
| ŠT. PROJEKTA: | 9037 |
| ŠT. NAČRTA: | 9037 |
| MERILO: | 1:2000 |
| ŠT. RISBE: | L.2.1 |