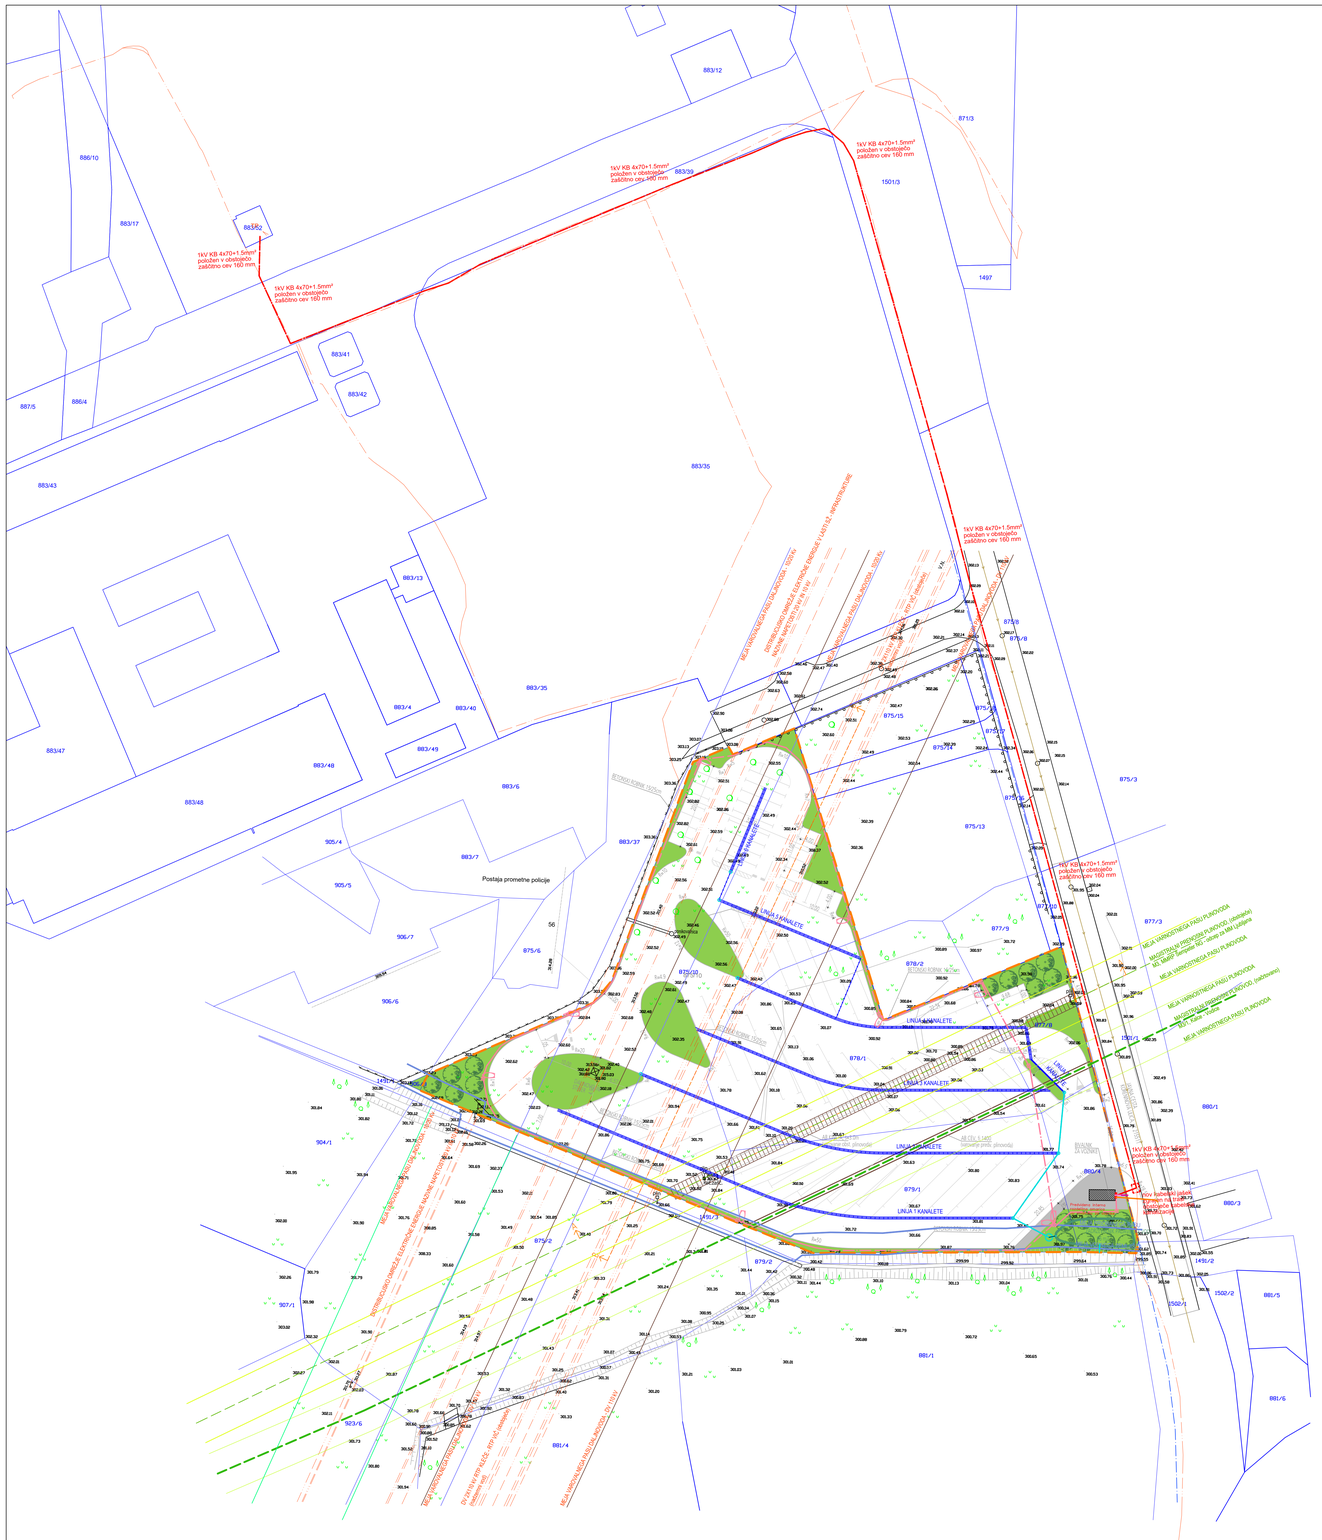

LEGENDA KOMUNALNIH VODOV				
	OBSTOJEČI	PREDVIDENI	UKINJENI	NI PREDVIDEVANJ PROJEKTA
Kanalizacija				
Kanalizacija - meteorna				
Vodovod				
Plinovod				
Vodovod				
Električni vod NN				
Električni vod VN				
Javna razsvetljava				
Telekomunikacijski vod				
Kabelska TV				
PRIKLOP, kanal				
PRIKLOP, vodovod				
Hišni vodovod				

S

SITUACIJA NN EE PRIKLJUČKA

PROJEKTANT	LJUBLJANSKI URBANISTIČNI ZAVOD, d.d. Verovškova ulica 64, 1000 Ljubljana Telefon +386(0)1 360 24 00 www.luz.si
OBJEKT	PARKIRIŠČA ZA TOVORNA VOZILA NA BRDU
INVESTITOR	Prigo nepremičnine d.o.o. Podpeška cesta 10 1351 Brezovica pri Ljubljani
VODJA PROJEKTA	Tomaž Blaž, univ. dipl. inž. grad. G-0029
POOBLAŠČENI INŽENIR	Tomaž Blaž, univ. dipl. inž. grad. G-0029
SODELAVCI	Ernest Sotlar, dipl. inž. grad. Klara Kovač, mag. inž. grad. Špela Blažič, dipl. inž. vod. in kom.inž.
VRSTA DOKUMENTACIJE	DGD
VRSTA NAČRTA	TEHNIČNI PRIKAZ
VSEBINA RISBE	SITUACIJA NN EE PRIKLJUČKA
DATUM	September 2023
OPOMBE	

ŠT. PROJEKTA:	9037
ŠT. NAČRTA:	9037_P
MERILO:	1:500
ŠT. RISBE:	E.1