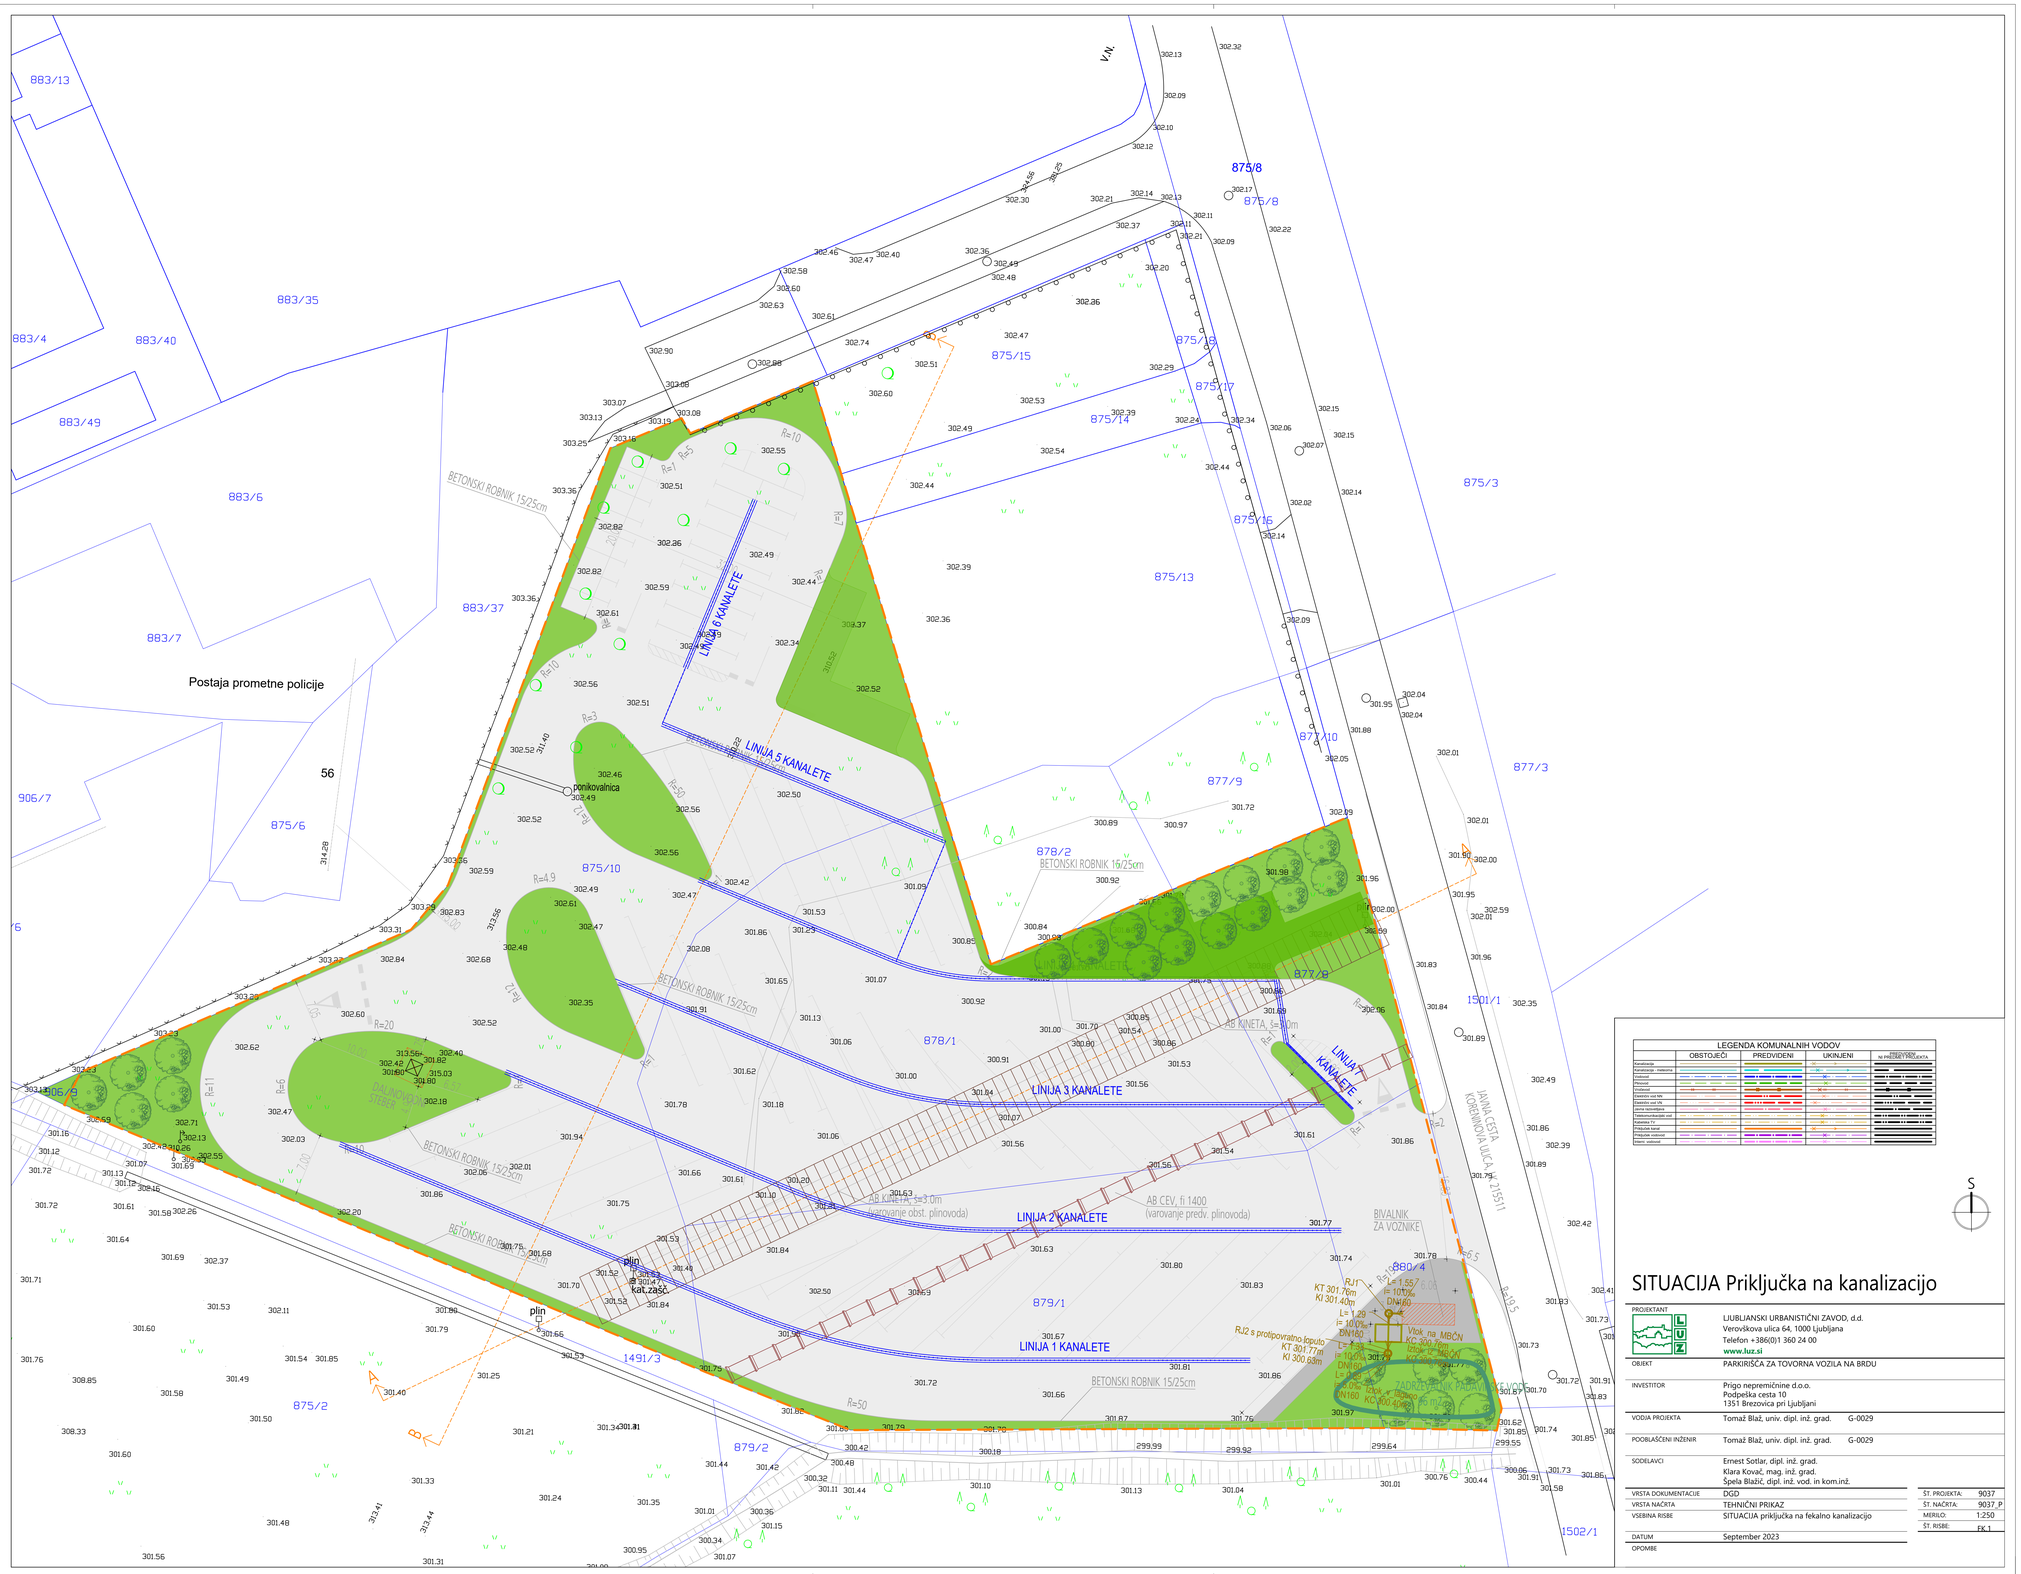

LEGENDA KOMUNALNIH VODOV				
	OBSTOJEČI	PREDVIDENI	UKINJENI	ni PREDMET PROJEKTA
Kanalizacija				
Kanalizacija - meteorna				
Vodovod				
Plinovod				
Ogrevod				
Električni vod NN				
Električni vod VN				
Javna razsvetljava				
Telekomunikacijski vod				
Telefonski vod				
Daljnovod 110 kV				
Prometni signalni vodovi				
Elektr. vodovod				

S

SITUACIJA Priključka na kanalizacijo

PROJEKTANT	LJUBLJANSKI URBANISTIČNI ZAVOD, d.d. Verovškova ulica 64, 1000 Ljubljana Telefon +386(0)1 360 24 00 www.luz.si	
OBJEKT	PARKIRIŠČA ZA TOVORNA VOZILA NA BRDU	
INVESTITOR	Prigo nepremičnine d.o.o. Podpeška cesta 10 1351 Brezovica pri Ljubljani	
VODJA PROJEKTA	Tomaž Blaž, univ. dipl. inž. grad.	G-0029
PODBLAŠČENI INŽENIR	Tomaž Blaž, univ. dipl. inž. grad.	G-0029
SODELAVCI	Ernest Sotlar, dipl. inž. grad. Klara Kovač, mag. inž. grad. Špela Blažič, dipl. inž. vod. in kom.inž.	
VRSTA DOKUMENTACIJE	DGD	
VRSTA NAČRTA	TEHNIČNI PRIKAZ	
VSEBINA RISBE	SITUACIJA priključka na fekalno kanalizacijo	
DATUM	September 2023	
OPOMBE		

ŠT. PROJEKTA:	9037
ŠT. NAČRTA:	9037_P
MERILO:	1:250
ŠT. RISBE:	FK.1