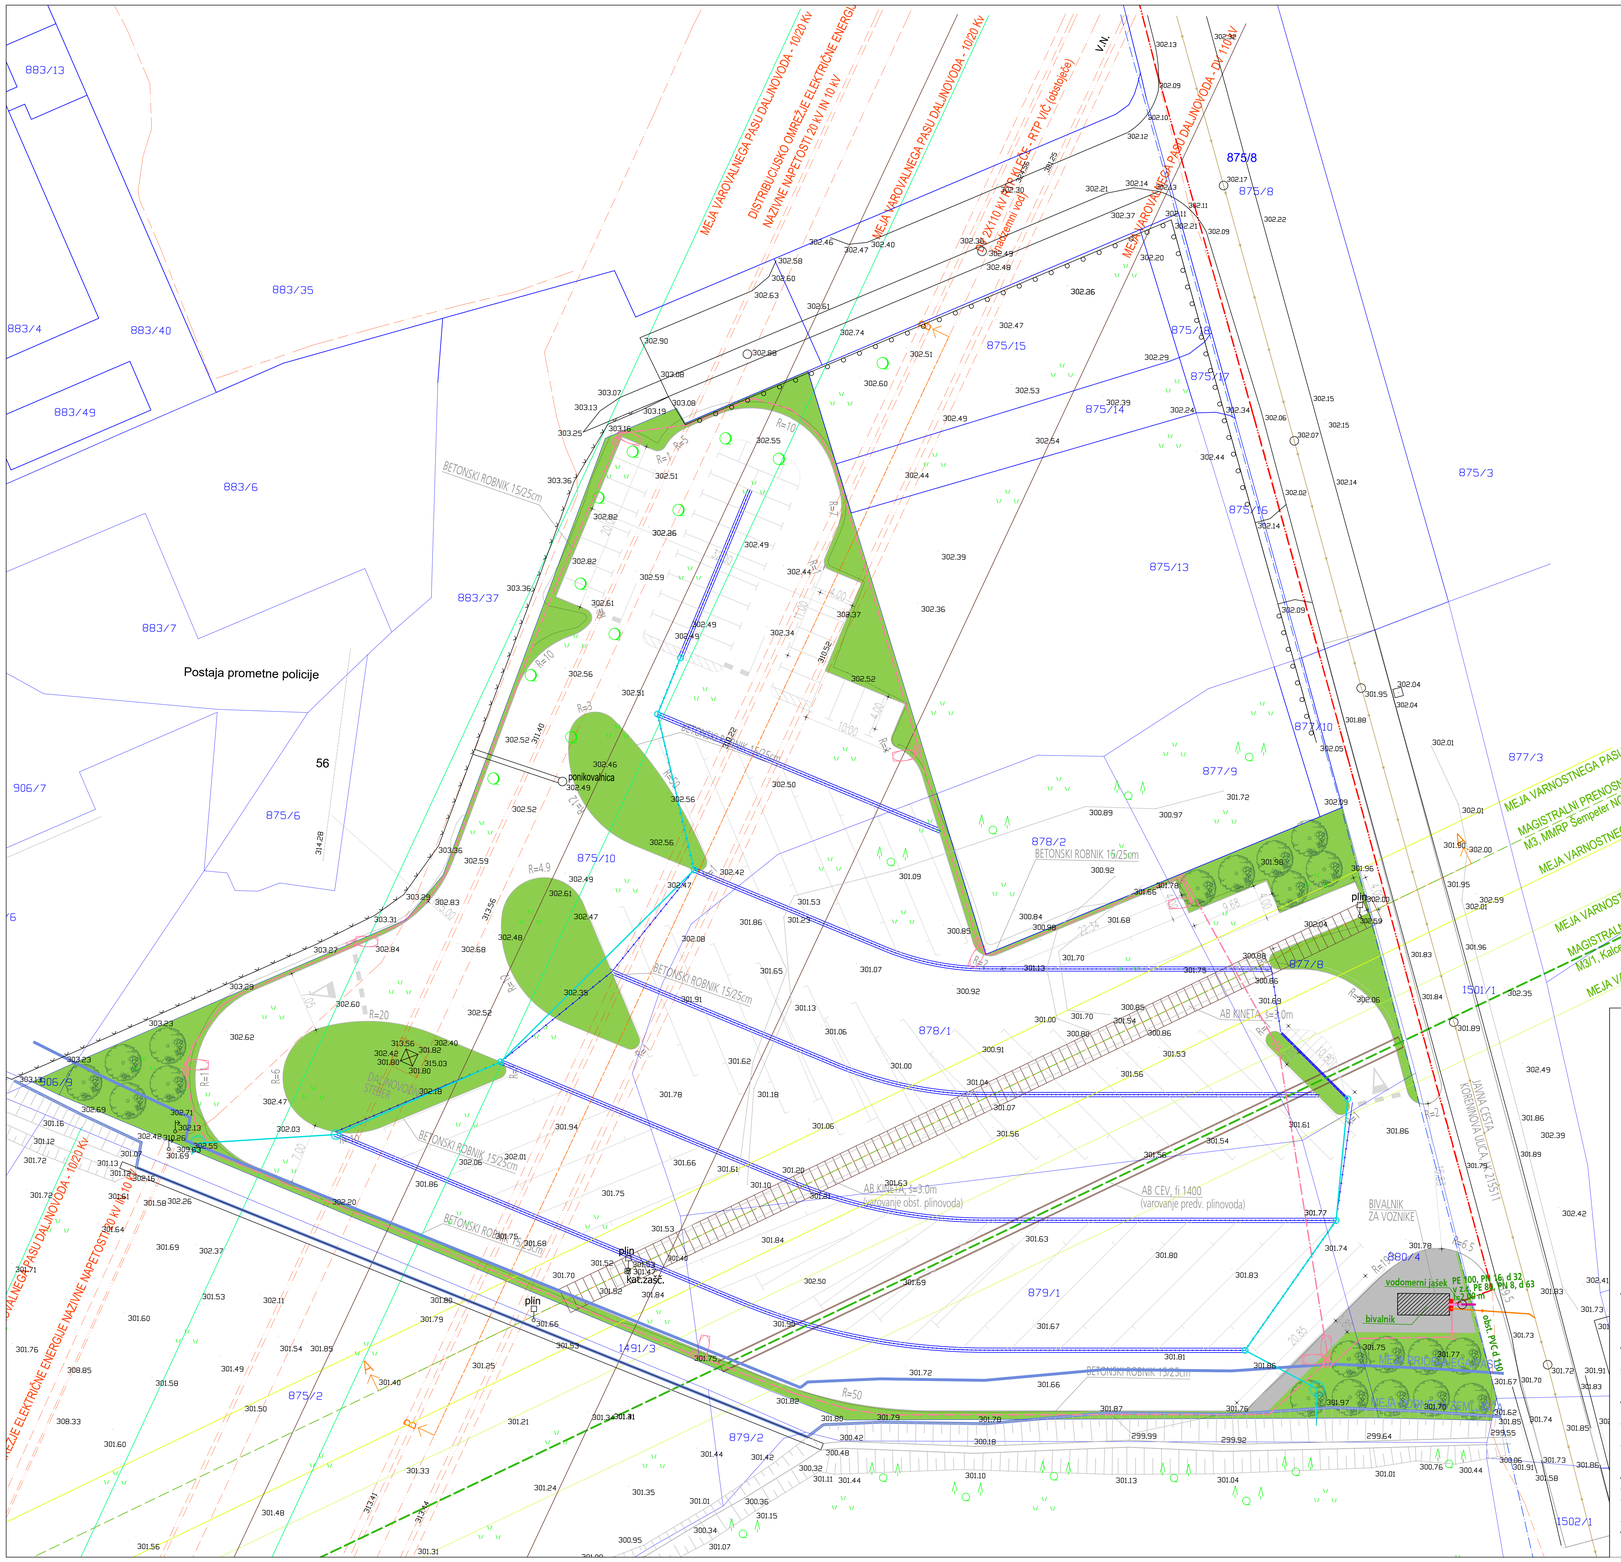

LEGENDA KOMUNALNIH VODOV				
	OBSTOJEČI	PREDVIDENI	UKINJENI	M PRIKAZOVANI V PROJEKTA
Kanalizacija				
Kanalizacija - meteorna				
Vodovod				
Plinovod				
Kurilnovod				
Elektrika nad NN				
Elektrika nad VN				
Javna razsvetljava				
Telekomunikacijski vod				
Kabelska TV				
PRIŽIGALNI kanal				
Priključek vodovod				
Hidrant vodovod				

S

SITUACIJA VODOVODNEGA PRIKLJUČKA

PROJEKTANT	LJUBLJANSKI URBANISTIČNI ZAVOD, d.d. Verovškova ulica 64, 1000 Ljubljana Telefon +386(0)1 360 24 00 www.luz.si
OBJEKT	PARKIRIŠČA ZA TOVORNA VOZILA NA BRDU
INVESTITOR	Prigo nepremičnine d.o.o. Podpeška cesta 10 1351 Brezovica pri Ljubljani
VODJA PROJEKTA	Tomaž Blaž, univ. dipl. inž. grad. G-0029
PODBLAŠČENI INŽENIR	Tomaž Blaž, univ. dipl. inž. grad. G-0029
SODELAVCI	Ernest Sotlar, dipl. inž. grad. Klara Kovač, mag. inž. grad. Špela Blažič, dipl. inž. vod. in kom.inž.
VRSTA DOKUMENTACIJE	DGD
VRSTA NAČRTA	LOKACIJSKI PRIKAZ
VSEBINA RISBE	SITUACIJA VODOVODNEGA PRIKLJUČKA
DATUM	September 2023
OPOMBE	

ŠT. PROJEKTA:	9037
ŠT. NAČRTA:	9037_P
MERILO:	1:250
ŠT. RISBE:	V.1