


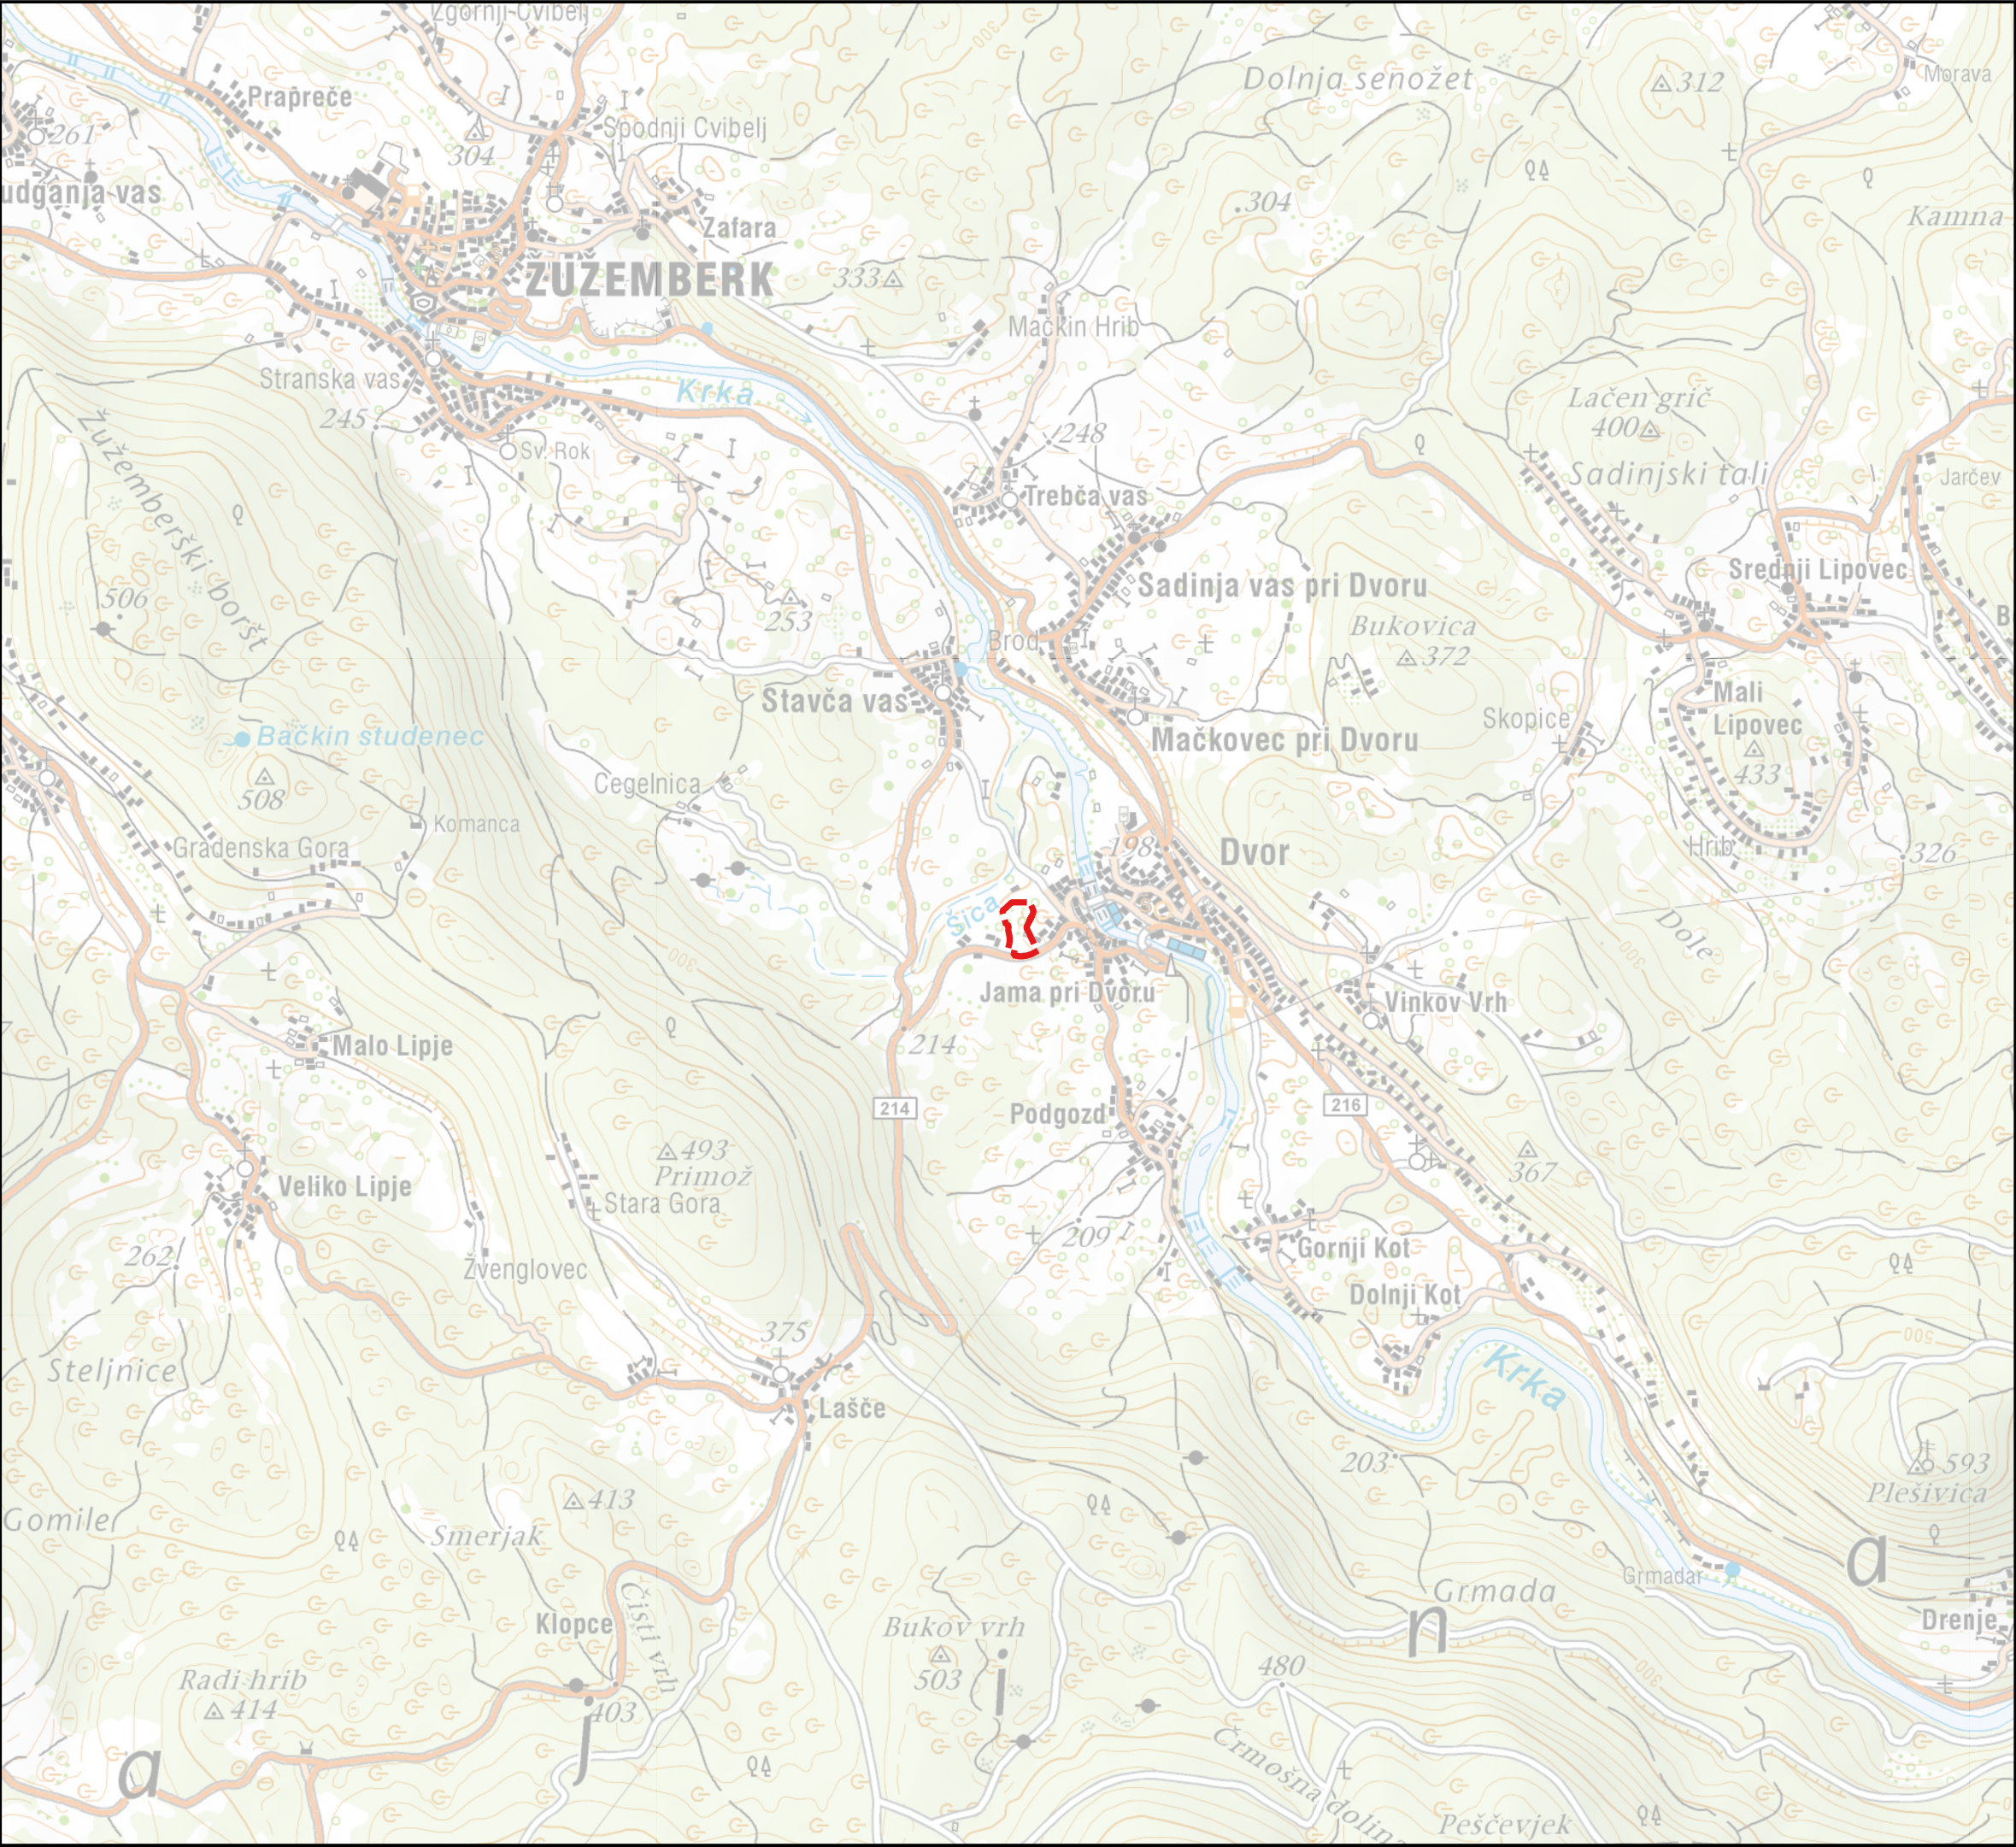

Legenda:

 Gradbena parcela

DA CONSULTING d.o.o. Maistrova ulica 16, 1241 Kamnik	
Investitor:	KEKO-OPREMA d.o.o.
Projekt:	Predhodni postopek za izvedbo posega: Poslovno-proizvodni objekt Keko - 2.faza
Risba:	Prikaz lokacije nameravanega posega
Oznaka risbe:	Priloga 1
Merilo:	1: 25000
Št. projekta:	515-2026
Datum:	Maj 2026