


LEGENDA :

- KONSTRUKCIJSKE OSI
OBSTOJEČI ZID
DOPUSTNE MANJŠE SPREMEMBE OD G.D.
HALA V PRITLIČJU

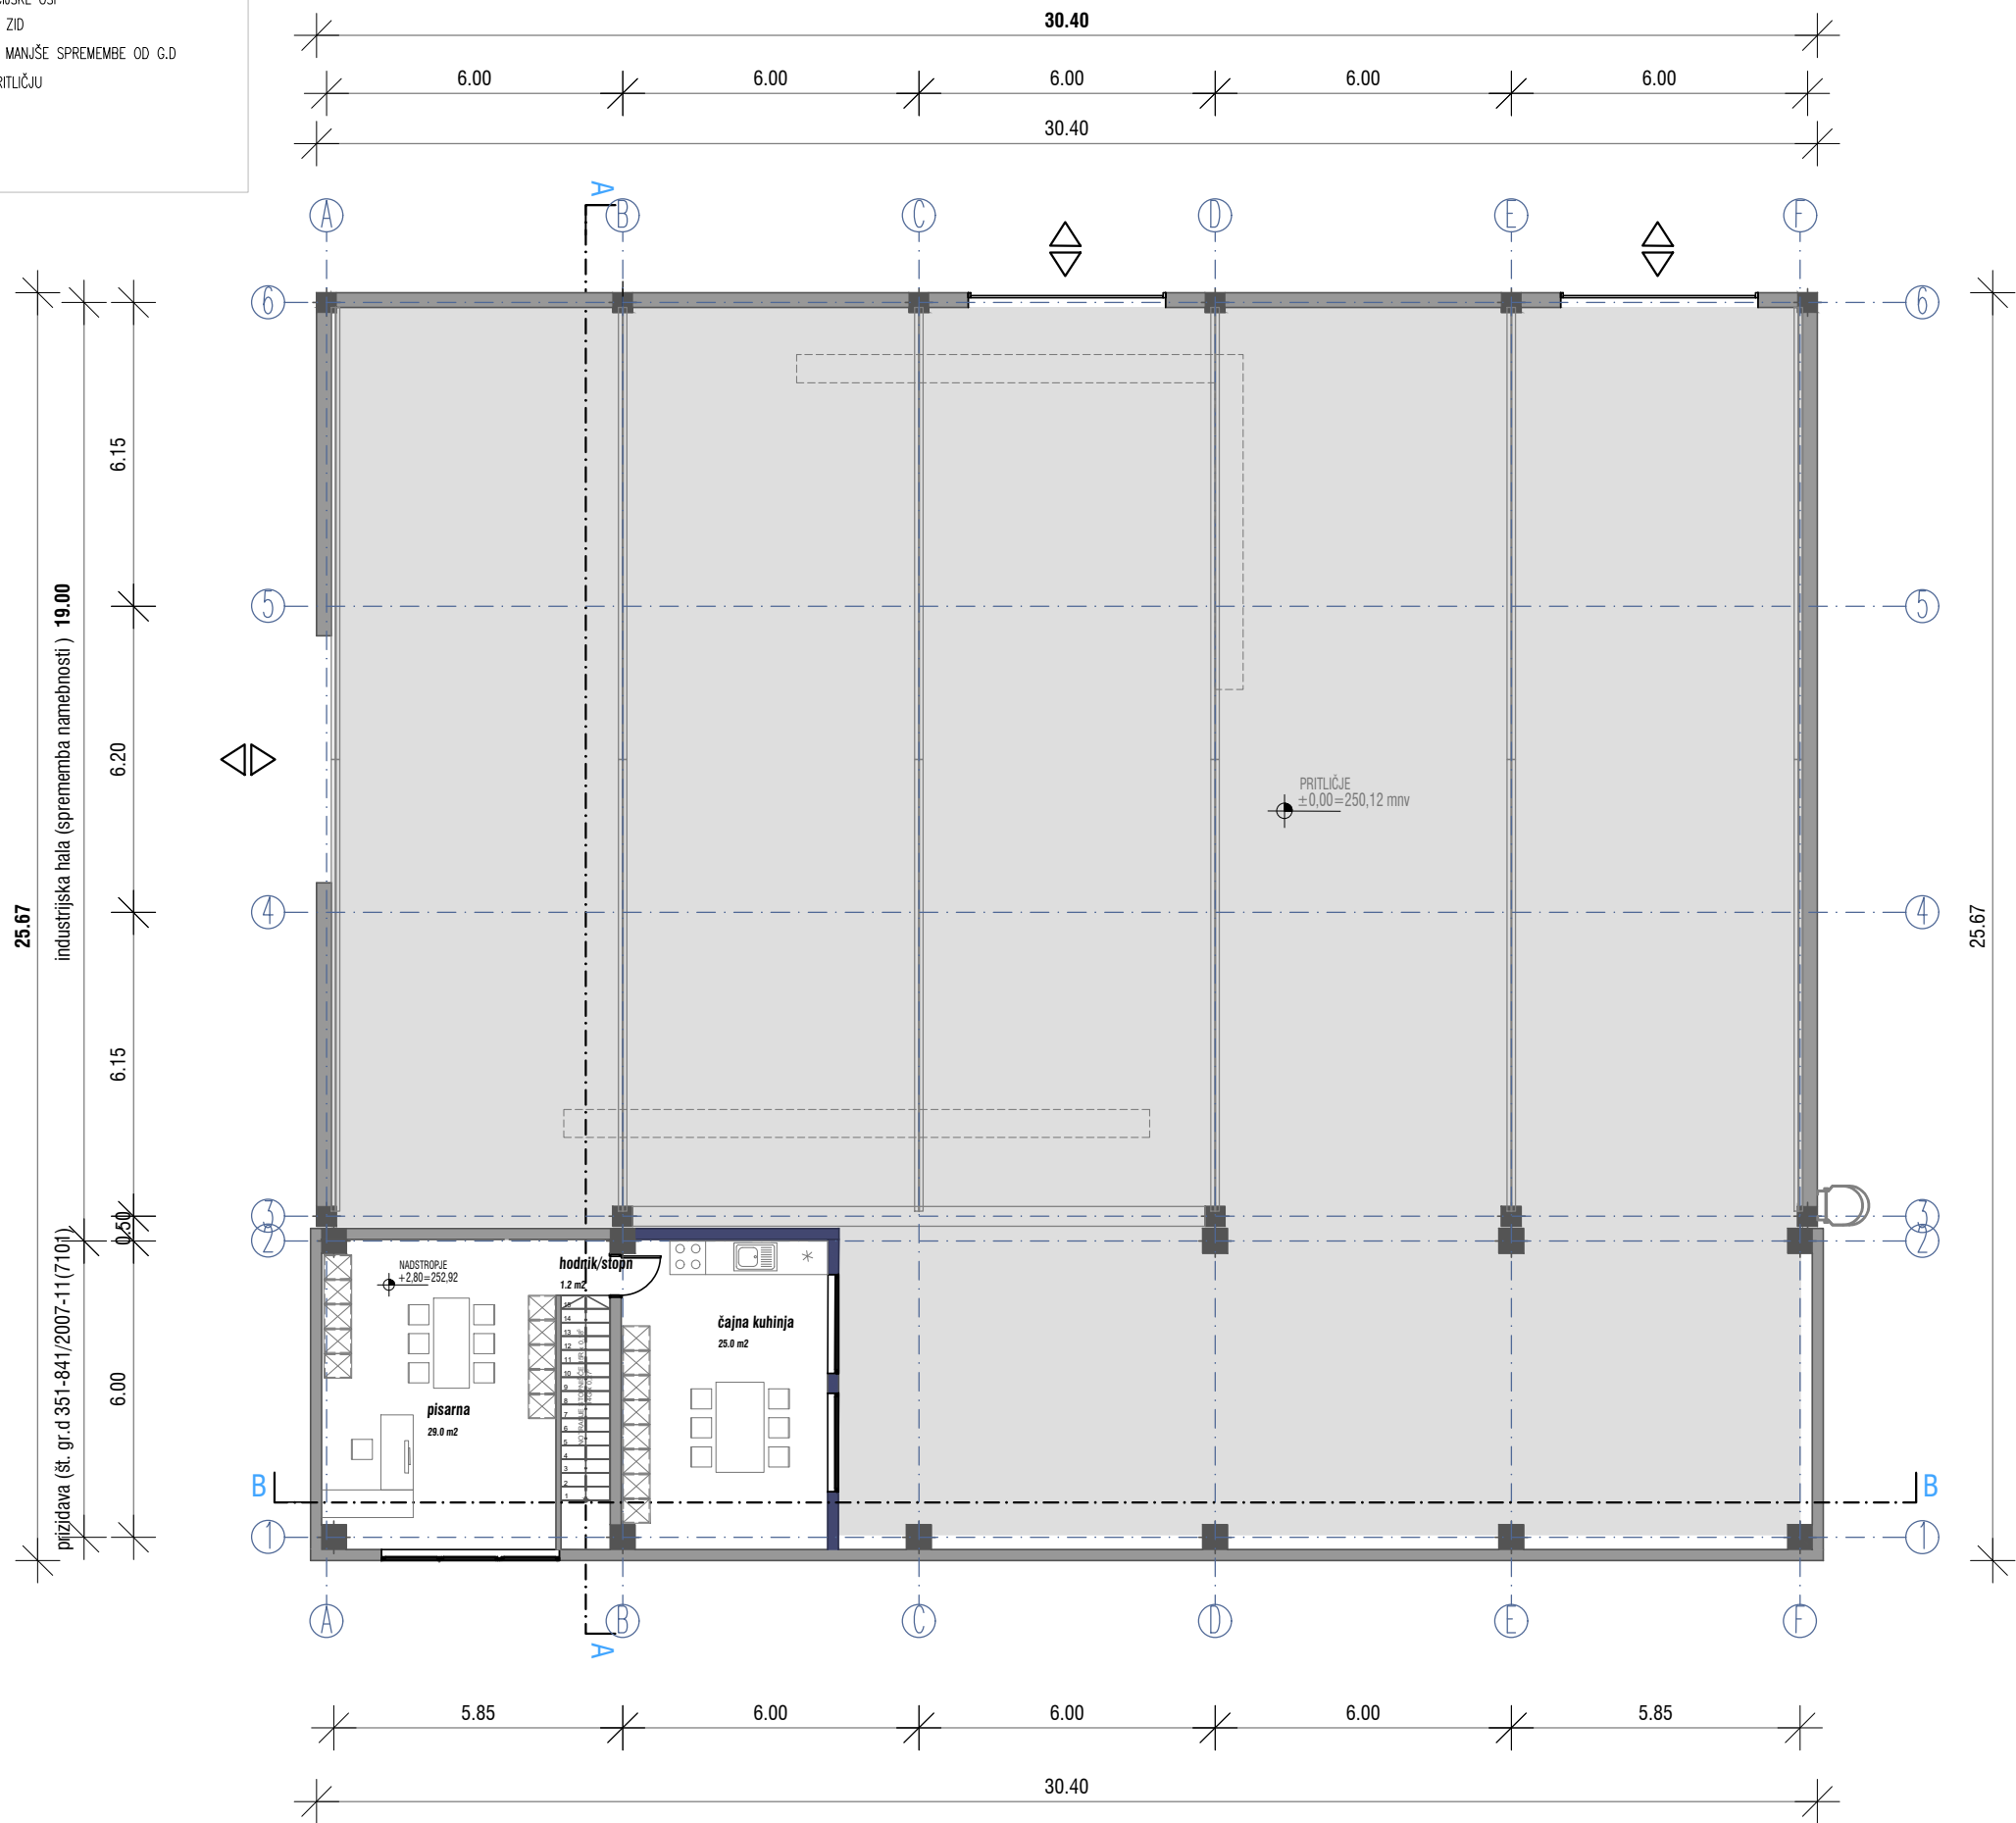

PODATKI O NADSTROPJU OBJEKTA

Max. gabarit objekta: 30.4 m x 25.67 m
Bruto površina: 71.8 m²


SEZNAM PROSTOROV:

1. Hodnik s stopniščem 1.2 m²
2. Pisarna 29.0 m²
3. Čajna kuhinja 25.0 m²
SKUPAJ: 55.2 m²

OPOMBA:

Prikaz načrta obstoječega stanja je izdelan na podlagi **terenske izmere** in na podlagi projekta izvedenih del PID, ki ga je izdelal Biro za projektiranje Petar Vekić s.p. št. 0702104, december 2009.
Za navedeni objekt je bilo izdano **gradbeno dovoljenje** št. 351-841/2007-44, z dne 20.11.2007 - **rekonstrukcija in sprememba namembnosti skladišnega objekta v proizvodni obrat - železokrivnica z gradnjo prizidka**.
Za objekt je bilo pridobljeno **Uporabno dovoljenje** št. 351-98/2009-7 (7122) z dne 26.03.2009, za **proizvodni obrat - železokrivnica**, ki ga je izdala UE Maribor.
V objektu so bile izvedene **manjše spremembe**, ki ne vplivajo na izdano gradbeno in uporabno dovoljenje, in se uvrščajo med **vzdrževalna dela, za katere ni potrebna prehodna pridobitev gradbenega dovoljenja** (t.j. postavitev notranjih predelnih sten za namen pridobitve ločenih tehničnih prostorov.). Spremembe so prikazane v grafičnih prilogah te dokumentacije.

±0,00=250,12

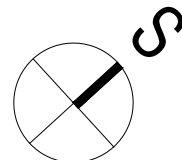

1			
ŠT.	SPREMEMBA	DATUM:	PODPIS:

PRIKAZ OBSTOJEČEGA
STANJA

investitor : **RTS RECOVER-TRADING-SERVICES d.o.o.**
Ul. heroja Šaranoviča 23
SI-2000 Maribor

projektant : **AF- UMETNOST PRIHODNOSTI**
Mednarodni inštitut za bivalno okolje Maribor
Parizanska cesta 36, SI- 2000 Maribor

odgovorna oseba **Andrej KAJBIČ**, direktor
projektanta:

vodja projektiranja: **Tomaž ŠTRUC** PA* ZAPS 1297

objekt : **INDUSTRIJSKI OBJEKT**

projektna dokumentacija: **ELABORAT UREDITVE OBRATA ZA SEPARACIJO ODPADKOV**

št. projekta: **EB-009/2023-AF**

prikaz: **OBSTOJEČE STANJE PRED SPREMEMBO**

risba: **TLORIS NADSTROPJA**

arhitektura: **Andrej KAJBIČ**
Živa KRALJ

merilo: **1:150**
datum: **oktober 2023**
idnt. št. risbe
0.4

grafika: **TLORIS NADSTROPJA _m 1:150**