

LEGENDA :

KONSTRUKCIJSKE OSI


OBSTOJEČI ZID

PLOČEVINASTA STREHA/PANELI

RAVNA STREHA


STEKLENI NADSVETLOBNIK

TEREN

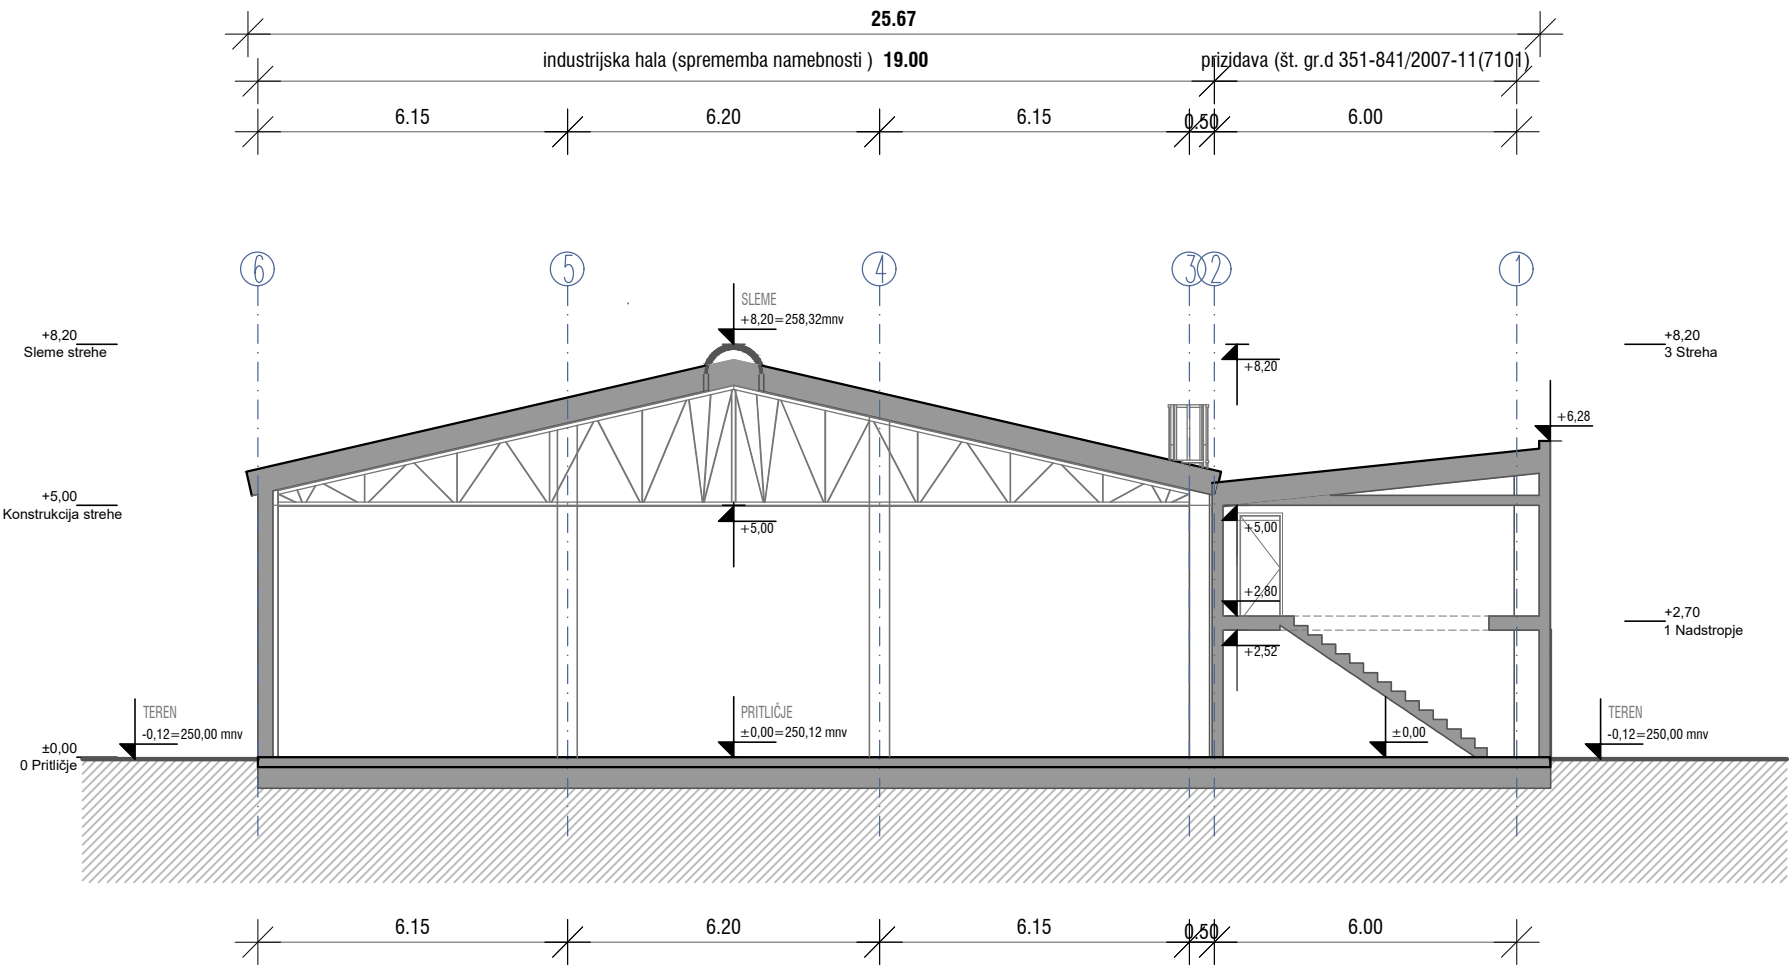

grafika: PREREZ A-A _m 1:150

OPOMBA:
Prikaz načrta obstoječega stanja je izdelan na podlagi **terenske izmere** in na podlagi projekta izvedenih del PID, ki ga je izdelal Biro za projektiranje Petar Vekić s.p. št. 0702104, december 2009.
Za navedeni objekt je bilo izdano **gradbeno dovoljenje št. 351-841/2007-44**, z dne 20.11.2007 - **rekonstrukcija in sprememba namembnosti skladiščnega objekta v proizvodni obrat - železokrivnica z gradnjo prizidka**.
Za objekt je bilo pridobljeno **Uporabno dovoljenje št. 351-98/2009-7 (7122)** z dne 26.03.2009, za **proizvodni obrat - železokrivnica**, ki ga je izdala UE Maribor.
V objektu so bile izvedene **manjše spremembe**, ki ne vplivajo na izdano gradbeno in uporabno dovoljenje, in se uvrščajo med **vzdrževalna dela, za katere ni potrebna prehodna pridobitev gradbenega dovoljenja** (t.j. postavitev notranjih predelnih sten za namen pridobitve ločenih tehničnih prostorov.). Spremembe so prikazane v grafičnih prilogah te dokumentacije.

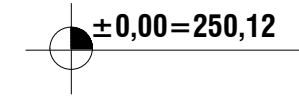

1			
ŠT.	SPREMEMBA	DATUM:	PODPIS:
PRIKAZ OBSTOJEČEGA STANJA			
investitor :	RTS RECOVER-TRADING-SERVICES d.o.o. Ul. heroja Šaranoviča 23 SI-2000 Maribor		
projektant :	 AF- UMETNOST PRIHODNOSTI Mednarodni inštitut za bivalno okolje Maribor Parizanska cesta 36, SI- 2000 Maribor		
odgovorna oseba projektanta:	Andrej KAJBIČ , direktor		
vodja projektiranja:	Tomaž ŠTRUC PA* ZAPS 1297		
objekt :	INDUSTRIJSKI OBJEKT		
projektna dokumentacija:	ELABORAT UREDITVE OBRATA ZA SEPARACIJO ODPADKOV		
št. projekta:	EB-009/2023-AF		
prikaz:	OBSTOJEČE STANJE PRED SPREMEMBO		
risba:	PREREZ A-A		
arhitektura:	Andrej KAJBIČ Živa KRALJ		
merilo:	1:150	idnt. št. risbe 0.6	
datum:	oktober 2023		