930x420
A: 0,39 m²

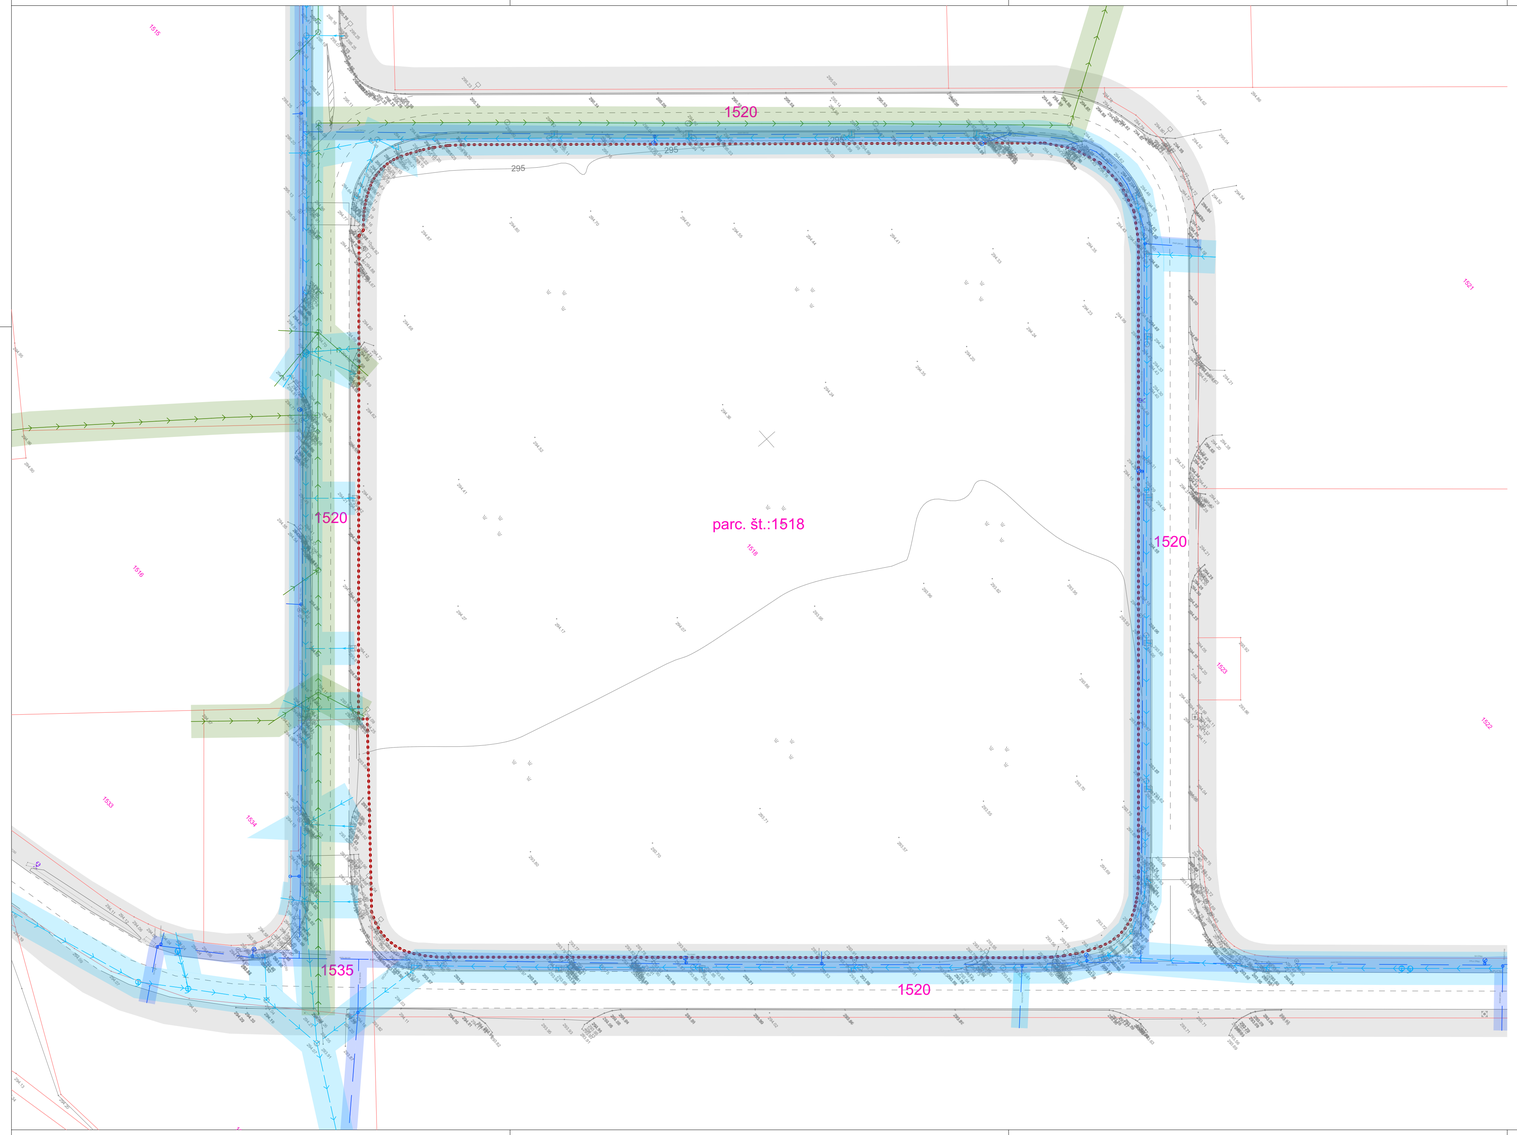

OPOMBE:

Gradbena parcela se v celoti nahaja znotraj meje EUP UN3.
Gradbena parcela zajema parcele s parc. št. 1518
Velikost gradbene parcele znaša 20398 m2.

Namenska raba v EUP UN3
osnovna: Območja stavbnih zemljišč
podrobna: IG - Gospodarske cone

4. Podatki o vsebini geodetskega načrta:

Podatki	Vir podatkov	Institucija	Datum pridobitve podatkov	Ocena atančnost
Topografija				
relief, stavbe, vegetacija, gradbeni inženirski objekti	topografska izmera	Projekt d.d. Nova Gorica	julij 2025	+/- 0.04m
geodetske točke, poligonske točke	topografska izmera	Projekt d.d. Nova Gorica	julij 2025	+/- 0.04m
Zemljiški kataster				
zemljiške parcele	DKN	GURS	september 2025	Glej točko 5 certifikata
Gospodarska javna infrastruktura				
vodovod	Pridobljeni podatki	Eprostor – Javni vpogled	julij 2025	Do 0.1m
kanalizacija	Topografska izmera	Projekt d.d. Nova Gorica	julij 2025	Do 0.1m
Elektro omrežje	Topografska izmera Pridobljeni podatki	Projekt d.d. Nova Gorica Eprostor – Javni vpogled	julij 2025 julij 2025	Do 0.1m Do 5m
Telekom. omrežje	Topografska izmera Pridobljeni podatki	Projekt d.d. Nova Gorica Eprostor – Javni vpogled	Julij 2025 julij 2025	Do 0.1m Do 1m

LEGENDA

- parcelne meje urejene
- parcelne meje
- parcelne meje grafične
- gradbena parcela
- varovalni pas plina
- varovalni pas fekalne kanalizacije
- varovalni pas meteorne kanalizacije
- varovalni pas vodovoda
- varovalni pas javne razsvetljave
- probalno zemljišča
- varovalni pas ceste
- varovalni pas železnice
- erozijsko območje
- toplovod
- plin
- fekalna kanalizacija
- meteorna kanalizacija
- vodovod
- javna razsvetljava
- elektrika NN
- elektrika VN
- telefon

ABSOLUTNA KOTA: K.P. = 294,9 m.n.v. = ±0,00

S

Projektant:
PROJEKT d.o.o. NOVA GORICA

Investitor: / Naročnik: SVILANIT SVILA d.o.o., Kamnik Kovinarska cesta 4 1241 Kamnik		Risba: Situacija obstoječega stanja Merilo: 1:500		Številka lista: 0.01a
Objekt: Hala Vitapur Tepanje		Pooblaščeni arhitekt - vodja projektanja: TINKARA KODELJA, univ.dipl.inž.arh.		Id. št. : ZAPS PA*-1677
		Pooblaščeni arhitekt:		Id. št. :
		Pooblaščeni arhitekt:		Id. št. :
		Sodelavka/Sodelovec: SIMON VRABEC, dott.mag.arch.		Id. št. :
		Sodelavka/Sodelovec: HANA KIFLE, mag. inž. arh.		Id. št. :
Vrsta projektne dokumentacije: DGD	Številka projekta: 17213	Številka načrta: /	Vrsta načrta: /	Datum Spremembe: /	Datum: November 2025