



930x297
A: 0,28 m²

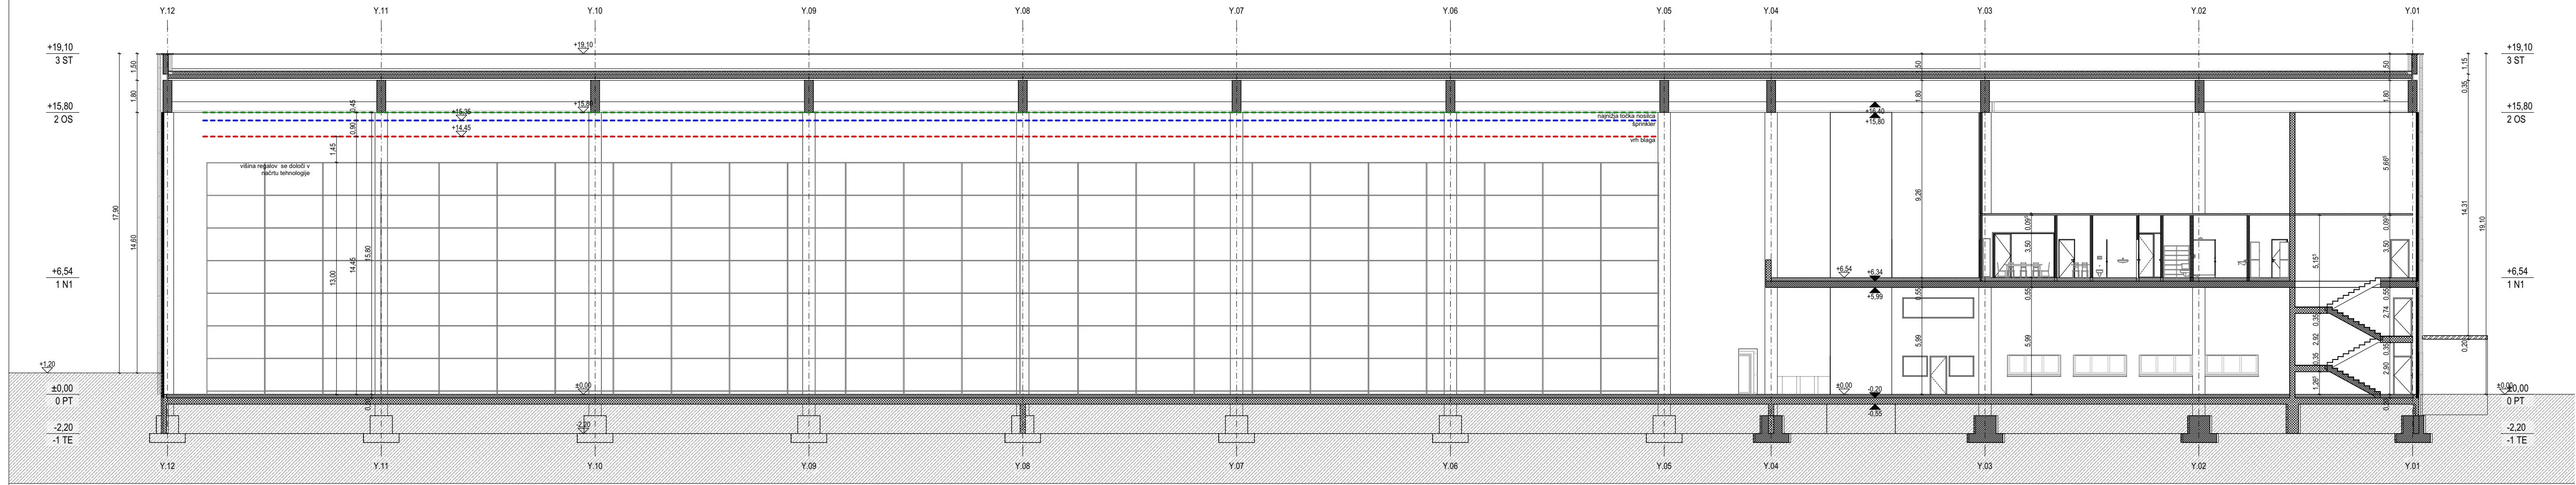

vzdolžni prerez

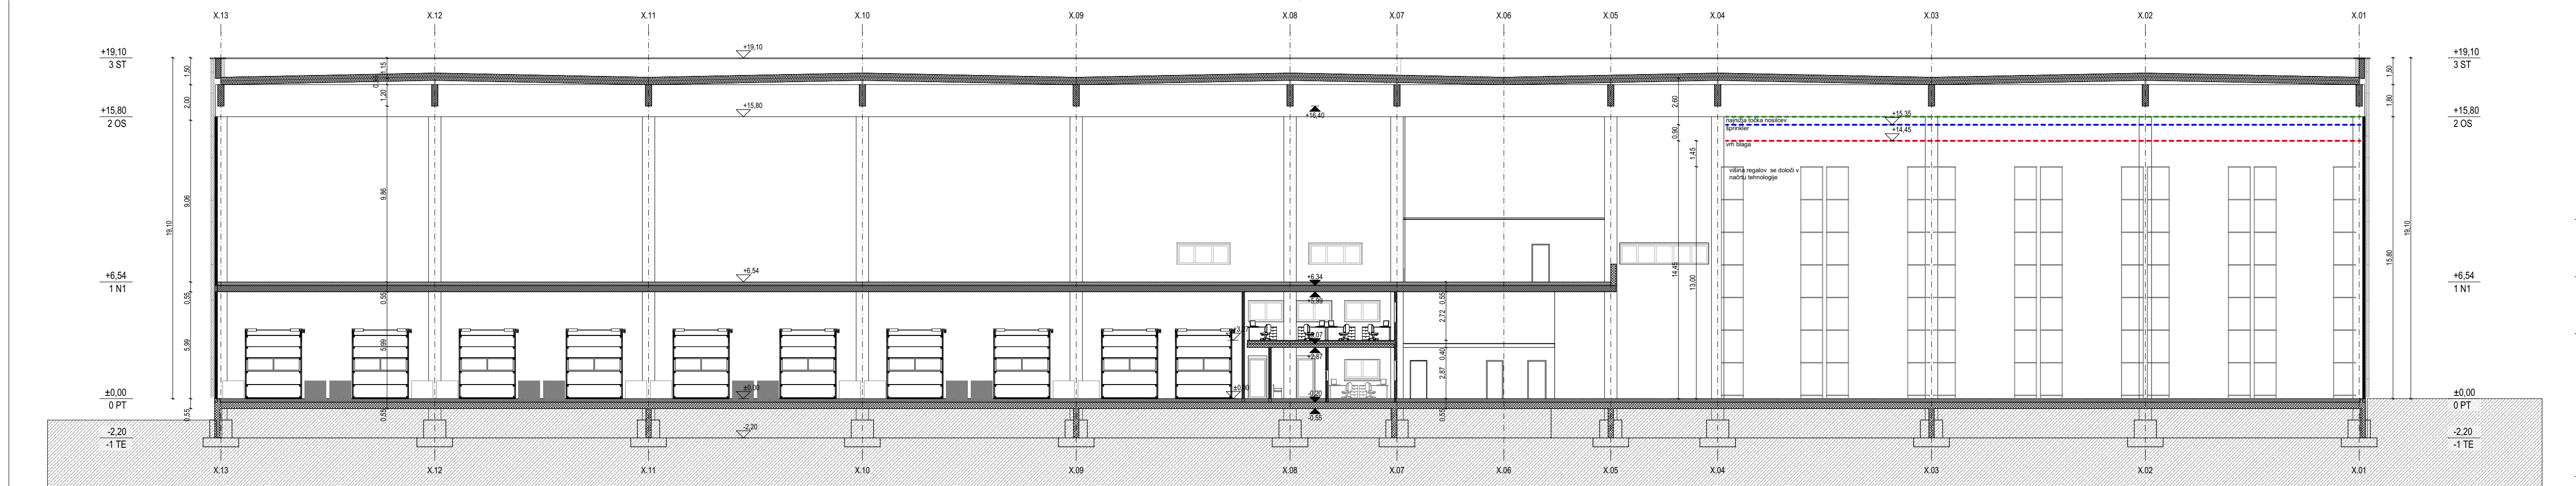


prečni prerez

K.O. 1107 - Tepanje
parcela 1518, 20.398 m²


LEGENDA:

- novi
- betonska konstrukcija
 - pozidava - opečna
 - pozidava - porobeton
 - suhomontaža
 - fasadni panel
 - podkonstrukcija za fasadne panele
 - strop
 - talna sestava

HEMATSKI PRIKAZ OBJEKTA

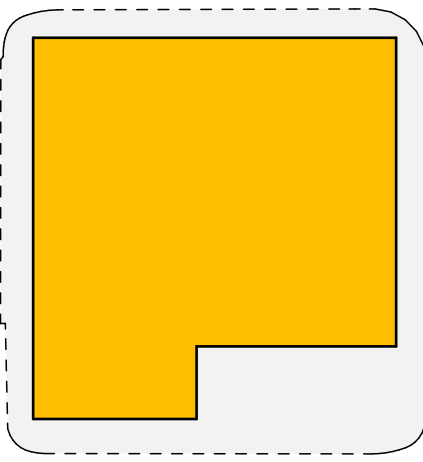

- območje obdelave
- obravnavani objekt

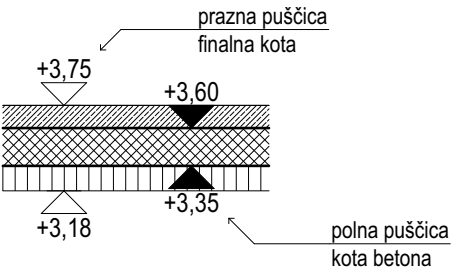

ABSOLUTNA KOTA: K.P. = 294,9 m.n.v. = ±0,00

Projektant: PROJEKT NOVA GORICA d.o.o.		Številka lista: 2.01	
Investitor: SVILANIT SVILA d.o.o., Kamnik Kovinarska cesta 4 1241 Kamnik	Naročnik:	Risba: prerezi	Id. št.: ZAPS PA*-1677
Objekt: HALA VITAPUR TEPANJE		Merilo: 1:200	Id. št.: ZAPS PA*-1677
		Pooblaščen arhitekt - vodja projektiranja: TINKARA KODELJA, univ.dipl.inž.arh.	Id. št.: ZAPS PA*-1677
		Pooblaščen arhitekt: TINKARA KODELJA, univ.dipl.inž.arh.	Id. št.:
		Sodelavka/Sodelavec: SIMON VRABEC, dott.mag.arch.	Id. št.:
		Sodelavka/Sodelavec: HANA KIFLE, mag. inž. arh.	Id. št.:
Vrsta projektna dokumentacije: DGD	Številka projekta: 17213	Številka načrta: /	Vrsta načrta: /
		Datum Spremembe: /	Datum: November 2025