



severozahodna fasada

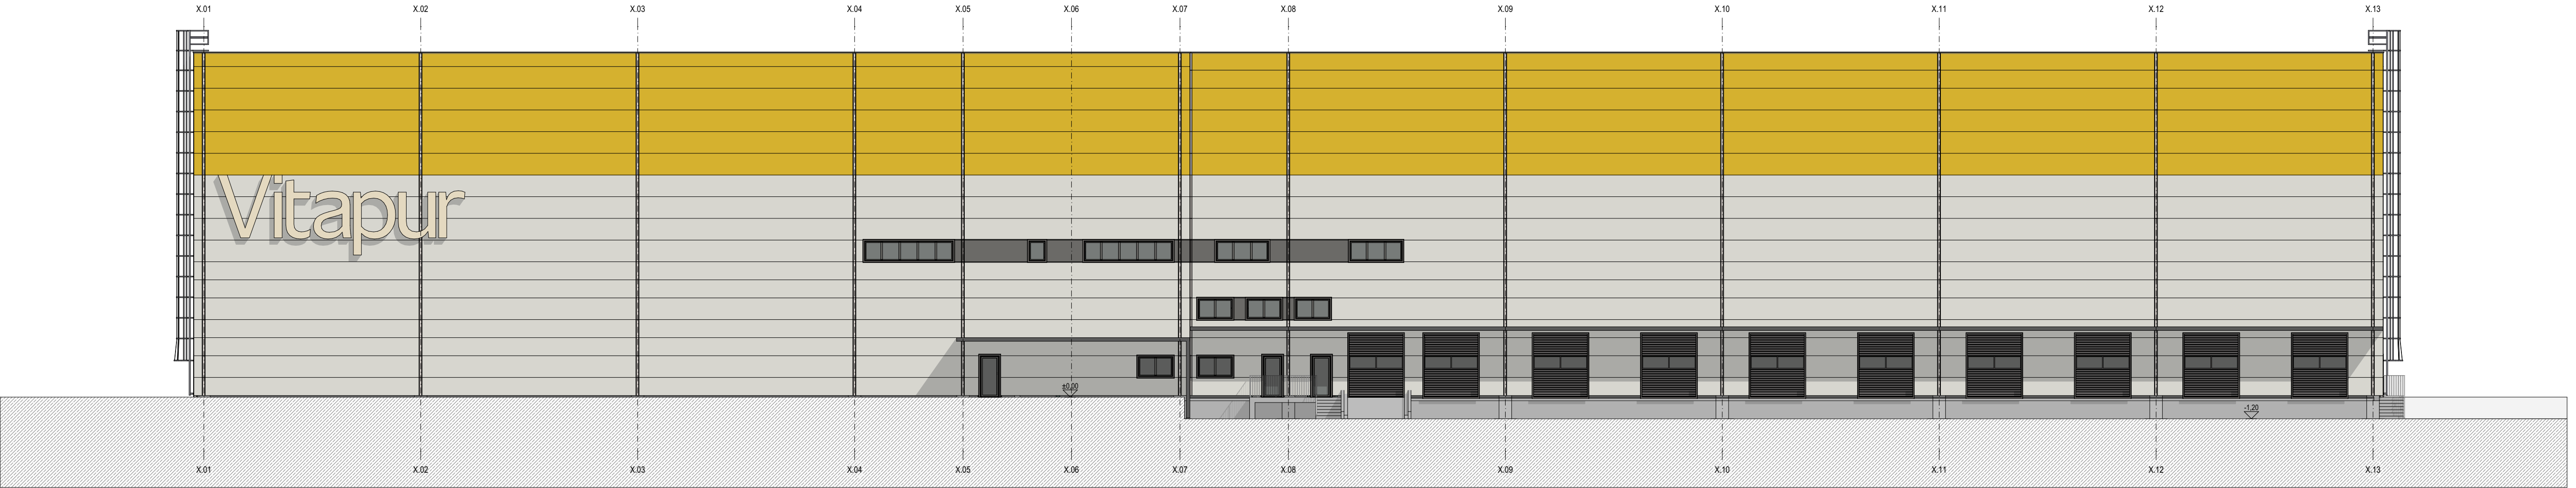

jugovzhodna fasada

K.O. 1107 - Tepanje  
parcela 1518, 20.398 m2

SHEMATSKI PRIKAZ OBJEKTA

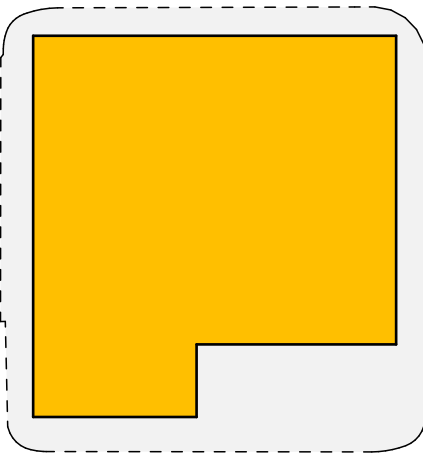

območje obdelave  
obravnnavani objekt

ABSOLUTNA KOTA: K.P. = 294,9 m.n.v. = ±0,00

Projektant:

**PROJEKT**  
NOVA GORICA d.o.o.

Investitor:  
SVILANIT SVILA d.o.o., Kamnik  
Kovinarska cesta 4  
1241 Kamnik

Naročnik:

Risba:  
fasad FSZ in FJV

Merilo: 1:200

Številka lista:  
3.01

Objekt:  
HALA VITAPUR TEPANJE

Poblaščen arhitekt - vodja projektiranja:  
TINKARA KODELJA, univ.dipl.inž.arh.

Id. št.:  
ZAPS PA\*-1677

Poblaščen arhitekt:  
TINKARA KODELJA, univ.dipl.inž.arh.

Id. št.:  
ZAPS PA\*-1677

Poblaščen arhitekt:

Id. št.:

Sodelavka/Sodelavec:  
SIMON VRABEC, dott.mag.arch.

Id. št.:

Sodelavka/Sodelavec:  
HANA KIFLE, mag. inž. arh.

Id. št.:

Vrsta projektna dokumentacije:  
DGD


Številka projekta:  
17213

Številka načrta:  
/


Vrsta načrta:  
/

Datum Spremembe:  
/

Datum:  
November 2025

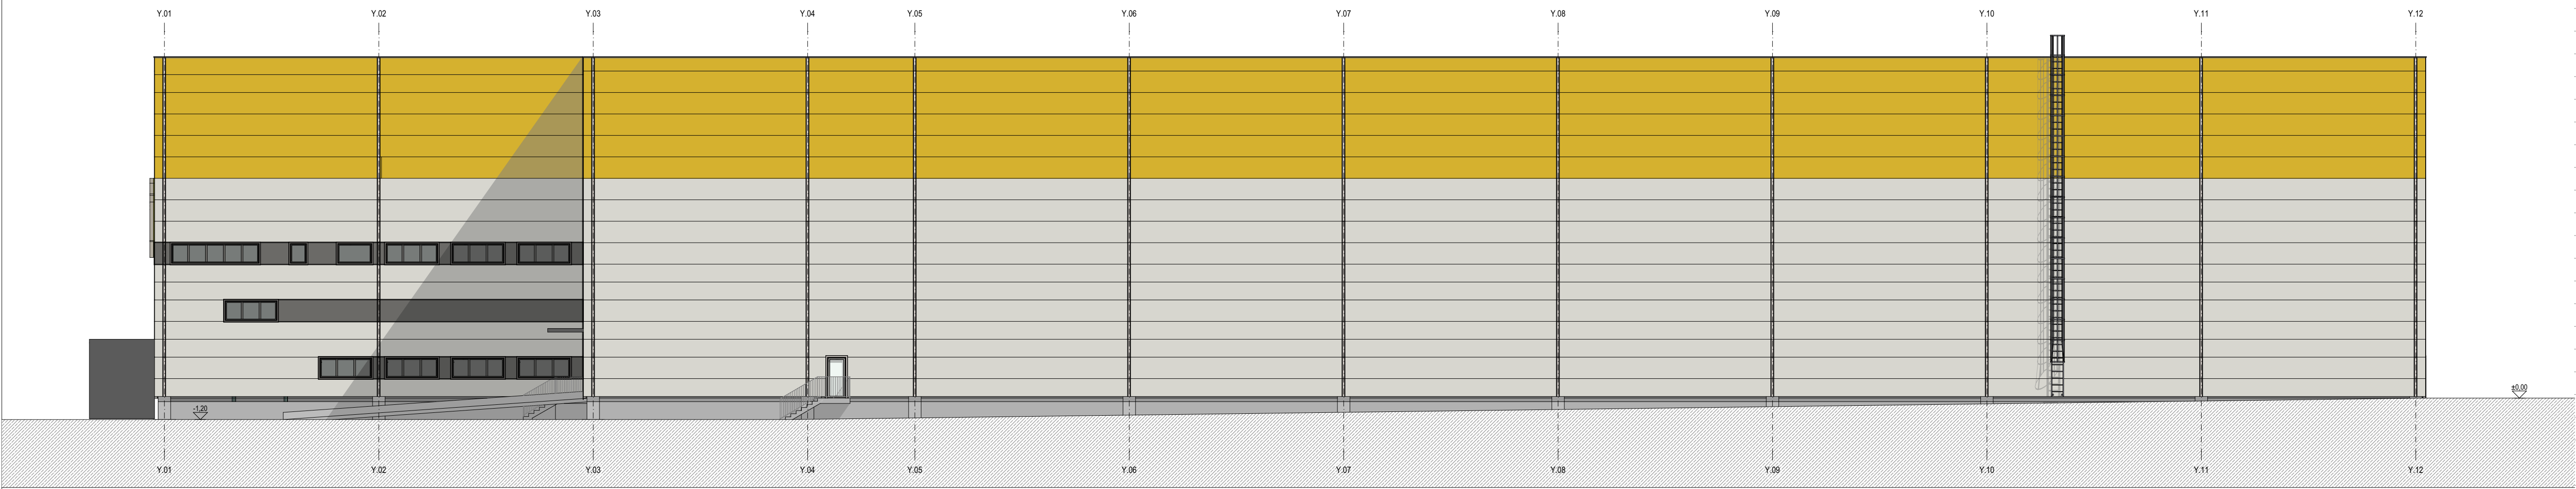


severovzhodna fasada

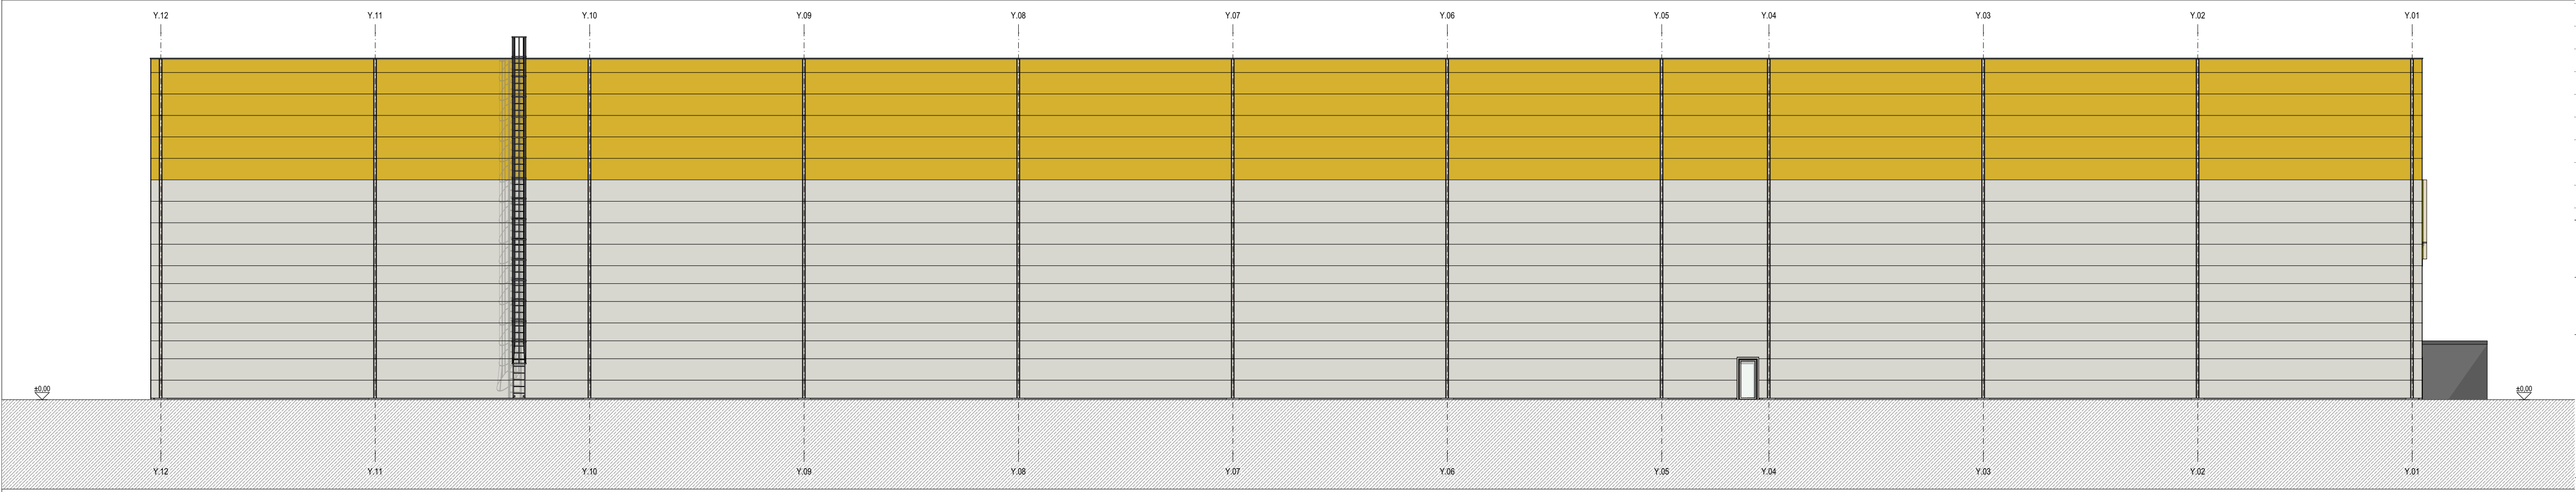

jugozahodna fasada

K.O. 1107 - Tepanje  
parcels 1518, 20.398 m2

SHEMATSKI PRIKAZ OBJEKTA

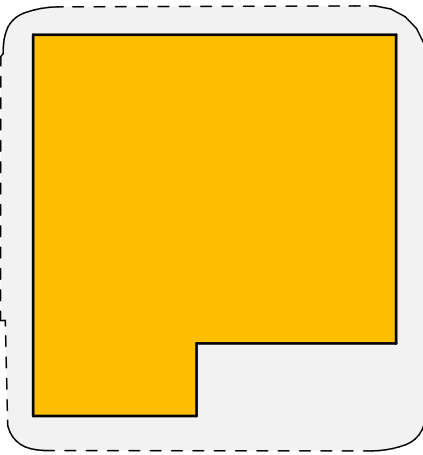

območje obdelave  
obravnavani objekt

ABSOLUTNA KOTA: K.P. = 294,9 m.n.v. = ±0,00

Projektant:

**PROJEKT**  
NOVA GORICA d.o.o.

Investitor:  
SVILANIT SVILA d.o.o., Kamnik  
Kovinarska cesta 4  
1241 Kamnik

Naročnik:

Risba:  
fasade FSV in FJZ

Številka lista:  
3.02

Merilo: 1:200

Objekt:

HALA VITAPUR TEPANJE

Pooblaščen arhitekt - vodja projektiranja:  
TINKARA KODELJA, univ.dipl.inž.arh.

Id. št.:  
ZAPS PA\*-1677

Pooblaščen arhitekt:  
TINKARA KODELJA, univ.dipl.inž.arh.

Id. št.:  
ZAPS PA\*-1677

Pooblaščen arhitekt:

Id. št.:

Sodelavka/Sodelavec:  
SIMON VRABEC, dott.mag.arch.

Id. št.:

Sodelavka/Sodelavec:  
HANA KIFLE, mag. inž. arh.

Id. št.:

Vrsta projektno dokumentacije:  
DGD

Številka projekta:  
17213

Številka načrta:  
/

Vrsta načrta:  
/

Datum Spremembe:  
/

Datum:  
November 2025