

**From:** Andrej Poljanšek  
**Sent:** Thu, 30 Jun 2022 14:15:55 +0200  
**To:** spela.bergant@gov.si  
**Subject:** FW: Ziri-Selo-IDZ

Pozdravljena!

Pošiljam še ID MČN Selo, a v njej je predvidena dolgoročna širitev na 300

PE, ampak to je v grobem to, teh 20 m2 ne spremeni ničesar.

Lep pozdrav,

Andrej POLJANŠEK

04 50 50 714 / 041 589 860 / andrej.poljansek@ziri.si

OBČINA ŽIRI

Loška cesta 1, 4226 Žiri

04 50 50 700 / obcina.ziri@ziri.si / www.ziri.si

-----Original Message-----

From: Saša Čerčnik [mailto:sasa@s5projekt.si]

Sent: Friday, February 28, 2020 12:33 PM

To: Andrej Poljanšek

Cc: Joze Kovacic - Haslauer

Subject: FW: Ziri-Selo-IDZ

Pozdravljen,

Skupaj z našim projektantom smo vam pripravili rešitev postavitve ČN Oxyfix

200PE z opcijo razširitve na 300 PE.

Za več informacij se lahko slišita z g. Jožetom Kovačičem iz podjetja

Haslauer d.o.o. gsm: 041-771-180.

Hvala in lep pozdrav.

Saša Čerčnik

Pisarna:


PC ARNOVSKI GOZD

Arja vas 102, 3301 Petrovče

GSM: (+386) 041-275-520

e-mail: [sasa@s5projekt.si](mailto:sasa@s5projekt.si)

[www.s5projekt.si](http://www.s5projekt.si)

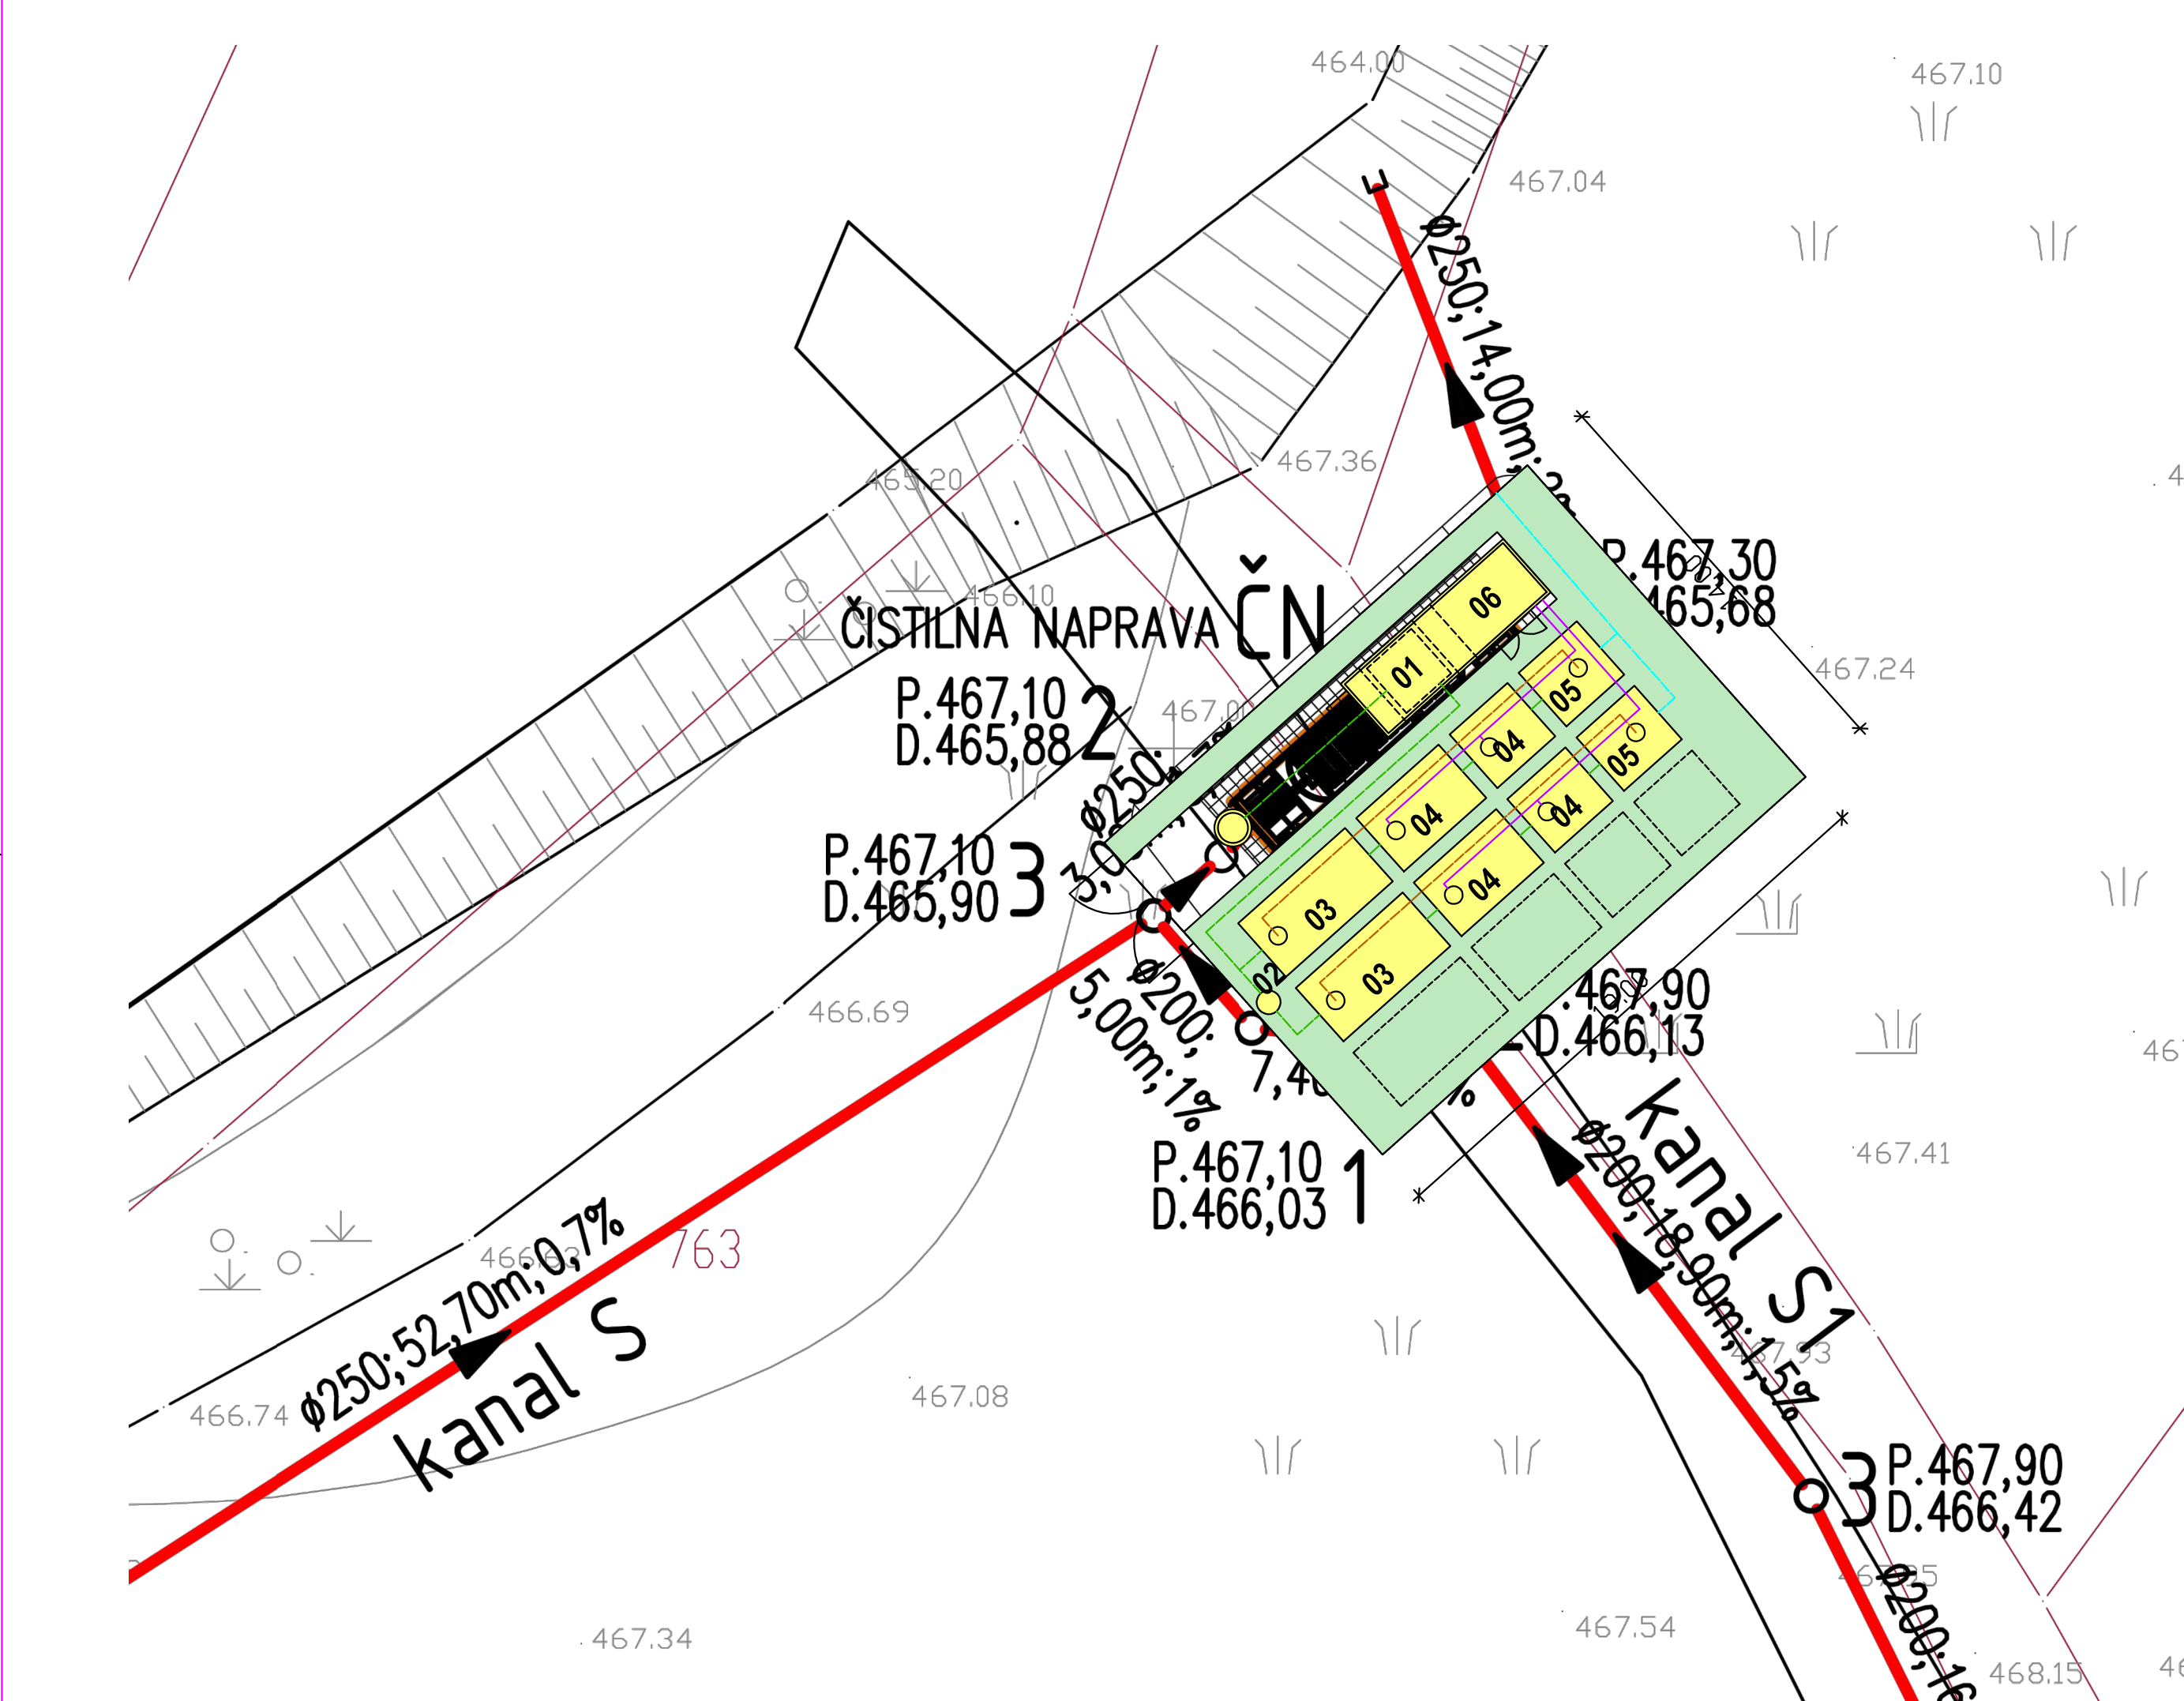

LEGENDA:


- FEKALNA KANALIZACIJA
- IZTOK PREČIŠČENE VODE
- OGRAJA

TEHNOLOŠKI SKLOPI:

- 01 VHODNO ČRPALIŠČE Z FINIMI GRABLJAMI
- 02 RAZDELILNIK
- 03 PRIMARNI USEDALNIK
- 04 BIOLOŠKA STOPNJA
- 05 NAKNADNI USEDALNIK
- 06 KONTEJNER Z PUHALI IN ELEKTRO OMARO

- NOVI OBJEKTI
- ZUNANJA UREDITEV–DOVOZNE POTI MAKADAM
- ZUNANJA UREDITEV–TRAVNE POVRŠINE

ČISTILNA NAPRAVA ZA 200 PE Z MOŽNOSTJO RAZŠIRITVE NA 300 PE

| Št.   | Datum                         | Ime   | Sprememba                         |
|---|-------------------------------|---|-----------------------------------|
| Investitor:<br>OBČINA ŽIRI<br>Loška cesta 1, 4226 Žiri  |                               | Objekt:<br>ČN SELO PRI ŽIREH  |                                   |
| Naročnik:<br>S5 Projekt d.o.o.<br>Železno 29a, 3310 Žalec   |                               | Vrsta načrta:<br>5 NAČRT TEHNOLOGIJE  |                                   |
| Projektivno podjetje:<br><br>Podizvajalec: |                               | Vsebina risbe:<br>SITUACIJA   |                                   |
| Odgovorni vodja projekta:   | J. KOVAČIČ univ.dipl.inž.str. | Ident. IZS:   | S-0469                            |
| Odgovorni projektant:   | J. KOVAČIČ univ.dipl.inž.str. | Ident. IZS:   | S-0469                            |
| Obdelal:  | J. KOVAČIČ univ.dipl.inž.str. | Ident. IZS:   | S-0469                            |
| Merilo:<br>1:200  |                               | Številka projekta:<br>20005-10  | Številka načrta:<br>20005-10-050  |
| Datum:<br>februar 2020  |                               | Vrsta projekta:<br>IDZ  | Številka risbe:<br>IDZ.05.02.00.A |
| Avtorske pravice: Nepooblaščenno kopiranje in razmnoževanje ni dovoljeno!   |                               | Copyrights: All rights reserved by Haslauer d.o.o. Unauthorised copying is not allowed! |                                   |