


DETAJL 2 - IZKOP OKROG DREVES S PLATOJEM M 1:20

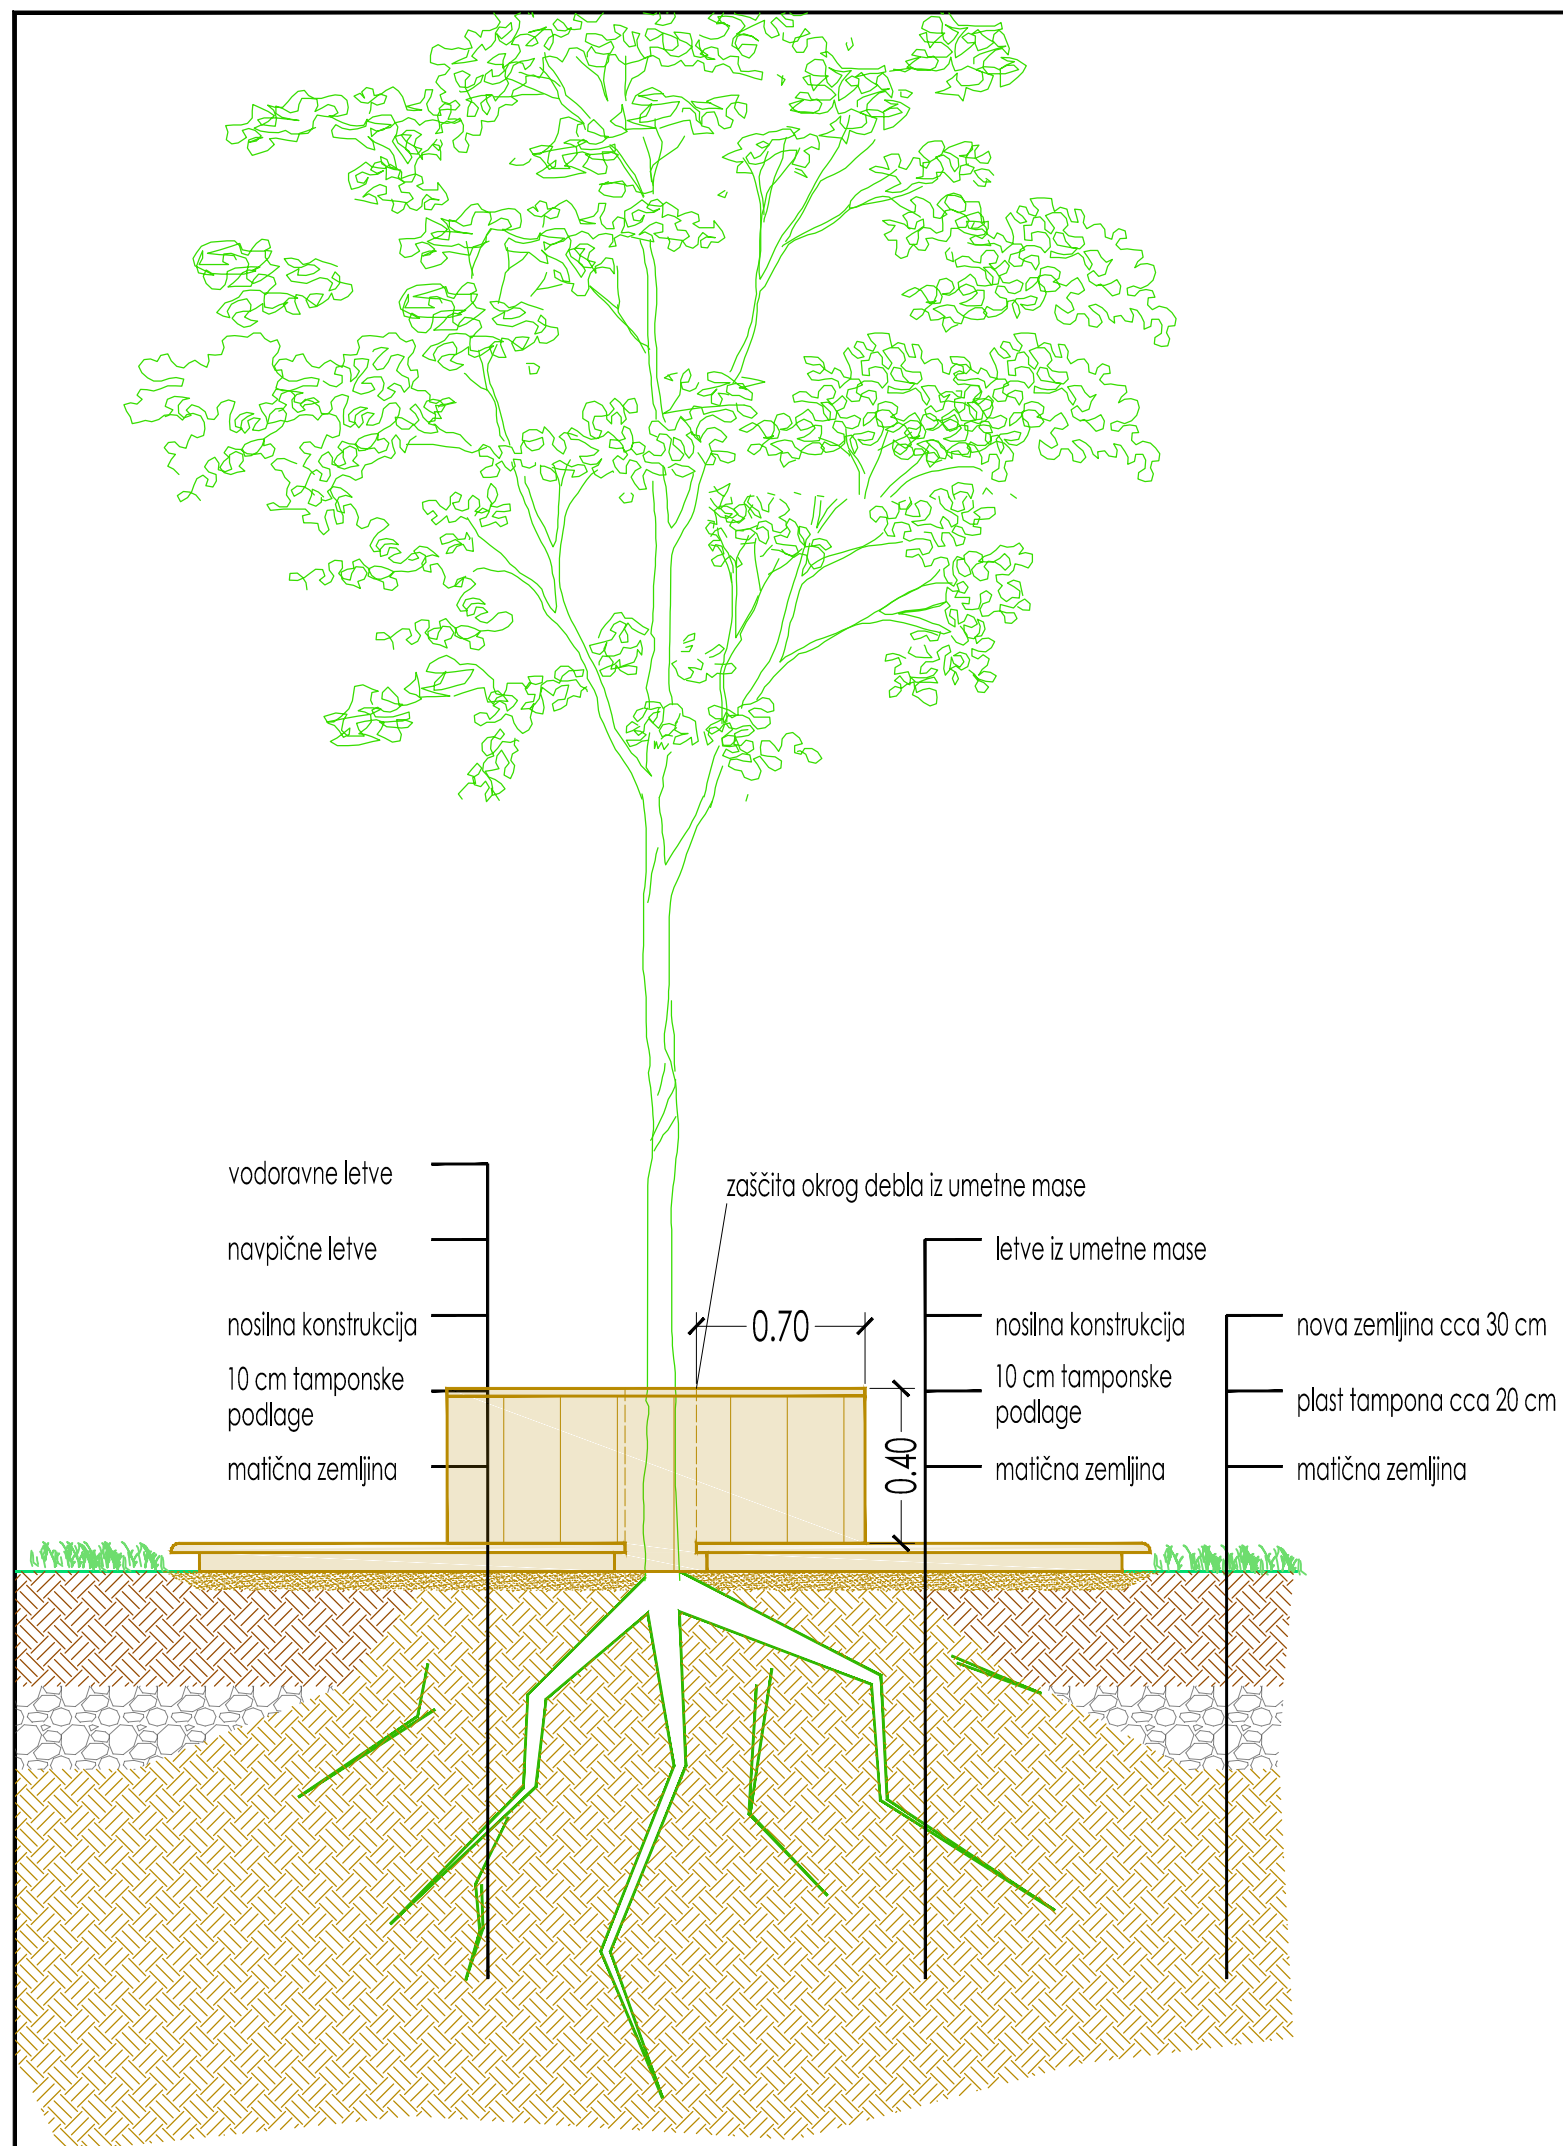

sprememba	opis spremembe	datum	spremenil

IZVAJALEC JE DOLŽAN VSE MERE PREVERITI NA LICU MESTA!



INŽENIRING D.O.O. GRADBENI INŽENIRING, PROJEKTIRANJE IN GRADNJE

KIDRIČEVA ULICA 24A, 3000 CELJE
M: + 386 41 325 267
M: + 386 41 798 563
E: AZ.INZENIRING@GMAIL.COM

investitor: **MINISTRSTVO ZA OKOLJE IN PROSTOR, DUNAJSKA CESTA 48,
1000 LJUBLJANA**

projekt: **SANACIJA ZEMLJINE IN ZUNANJE UREDITVEVRTCA ZARJA - ENOTA
VRTCA RINGA RAJA (NUŠIČEVA ULICA)**

načrt: **0.2 VODILNI NAČRT S PODROČJA GRADBENIŠTVA**

vodja projekta: **Andrej Knez, univ.dipl.inž.grad. G - 1734**

pooblaščen inženir: **Zvezdana Stanković, univ.dipl.inž.grad. G - 2041**

sodelavci: **Vili Ofentavšek, dipl.inž.grad.**

faza: **PZI**

št. projekta: **475-1/2019**

merilo: **1:20**

datum: **JULIJ 2019**

list številka: **6**