



PREGLEDNA SITUACIJA
M 1:2000

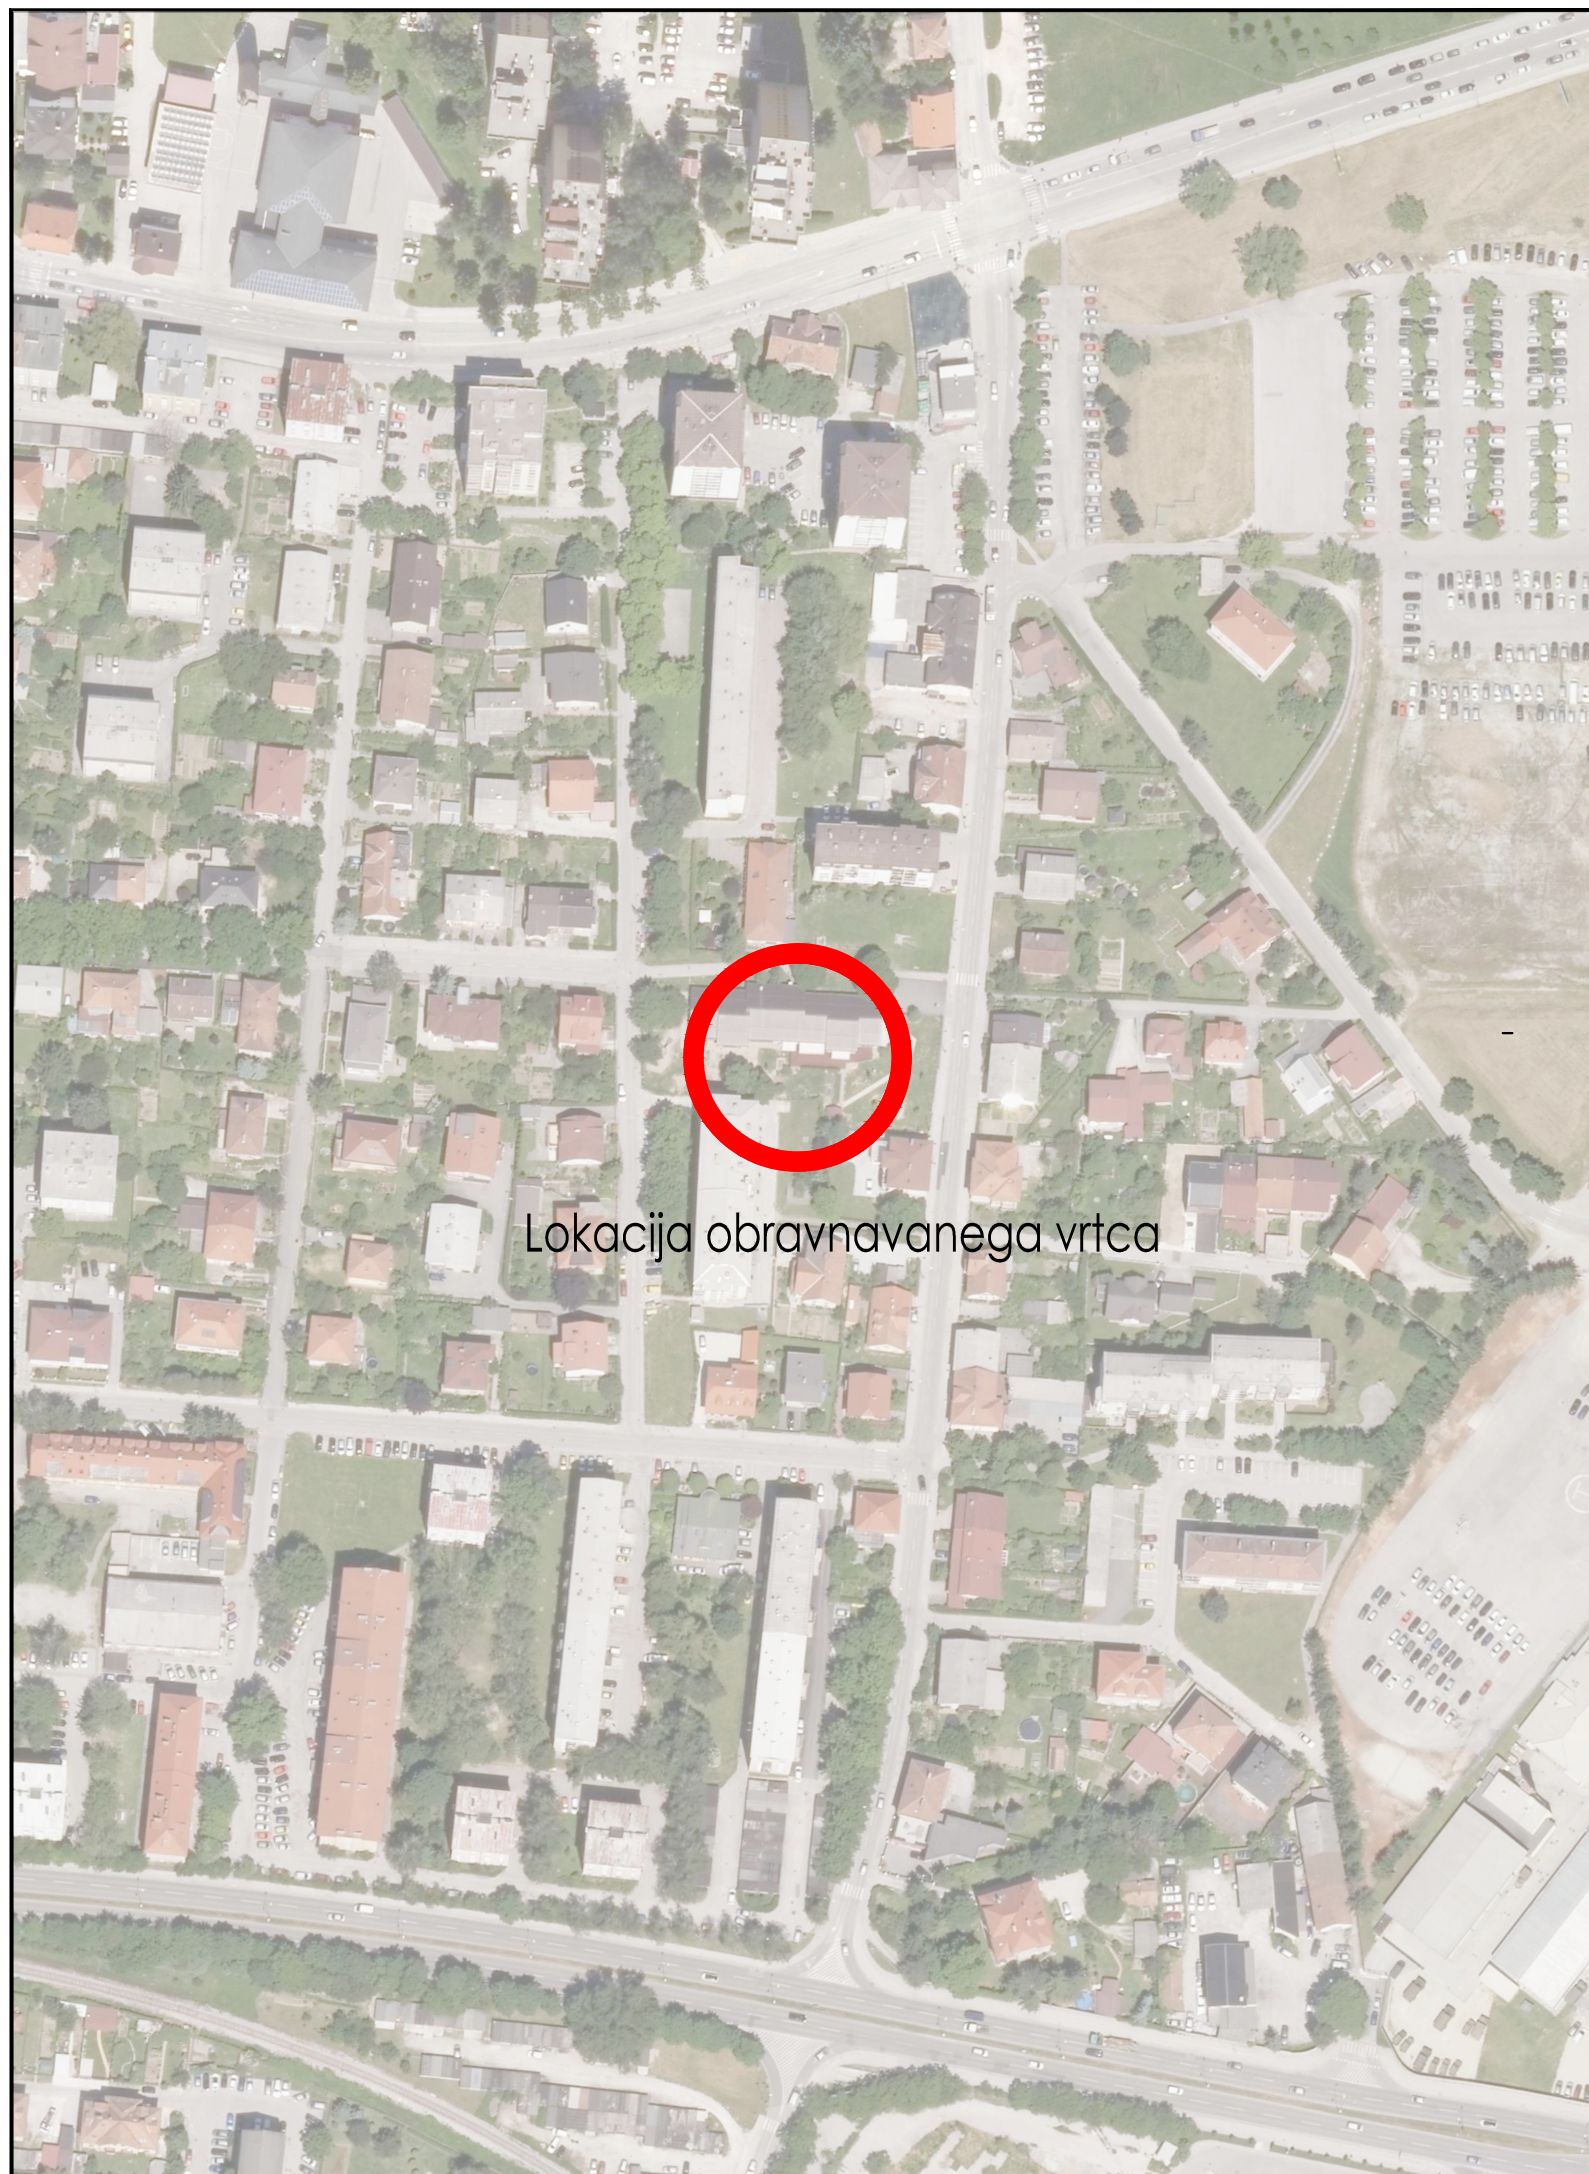

Lokacija obravnavanega vrtca

sprememba	opis spremembe	datum	spremenil

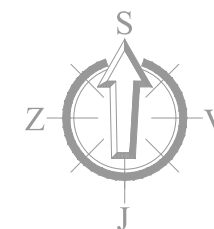

INŽENIRING D.O.O. GRADBENI INŽENIRING, PROJEKTIRANJE IN GRADNJE

KIDRIČEVA ULICA 24A, 3000 CELJE
M: + 386 41 325 267
M: + 386 41 798 563
E: AZ.INZENIRING@GMAIL.COM

investitor:	MINISTRSTVO ZA OKOLJE IN PROSTOR, DUNAJSKA CESTA 48, 1000 LJUBLJANA	
projekt:	SANACIJA ZEMLJINE IN ZUNANJE UREDITVEVRTCA ZARJA - ENOTA VRTCA RINGA RAJA (NUŠIČEVA ULICA)	
načrt:	0.2 VODILNI NAČRT S PODROČJA GRADBENIŠTVA	
vodja projekta:	Andrej Knez, univ.dipl.inž.grad.	G - 1734
pooblaščen inženir:	Zvezdana Stanković, univ.dipl.inž.grad.	G - 2041
sodelavci:	Vili Ofentavšek, dipl.inž.grad.	
faza:	PZI	
št. projekta:	475-1/2019	merilo: 1:2000
datum:	JULIJ 2019	list številka: 1