


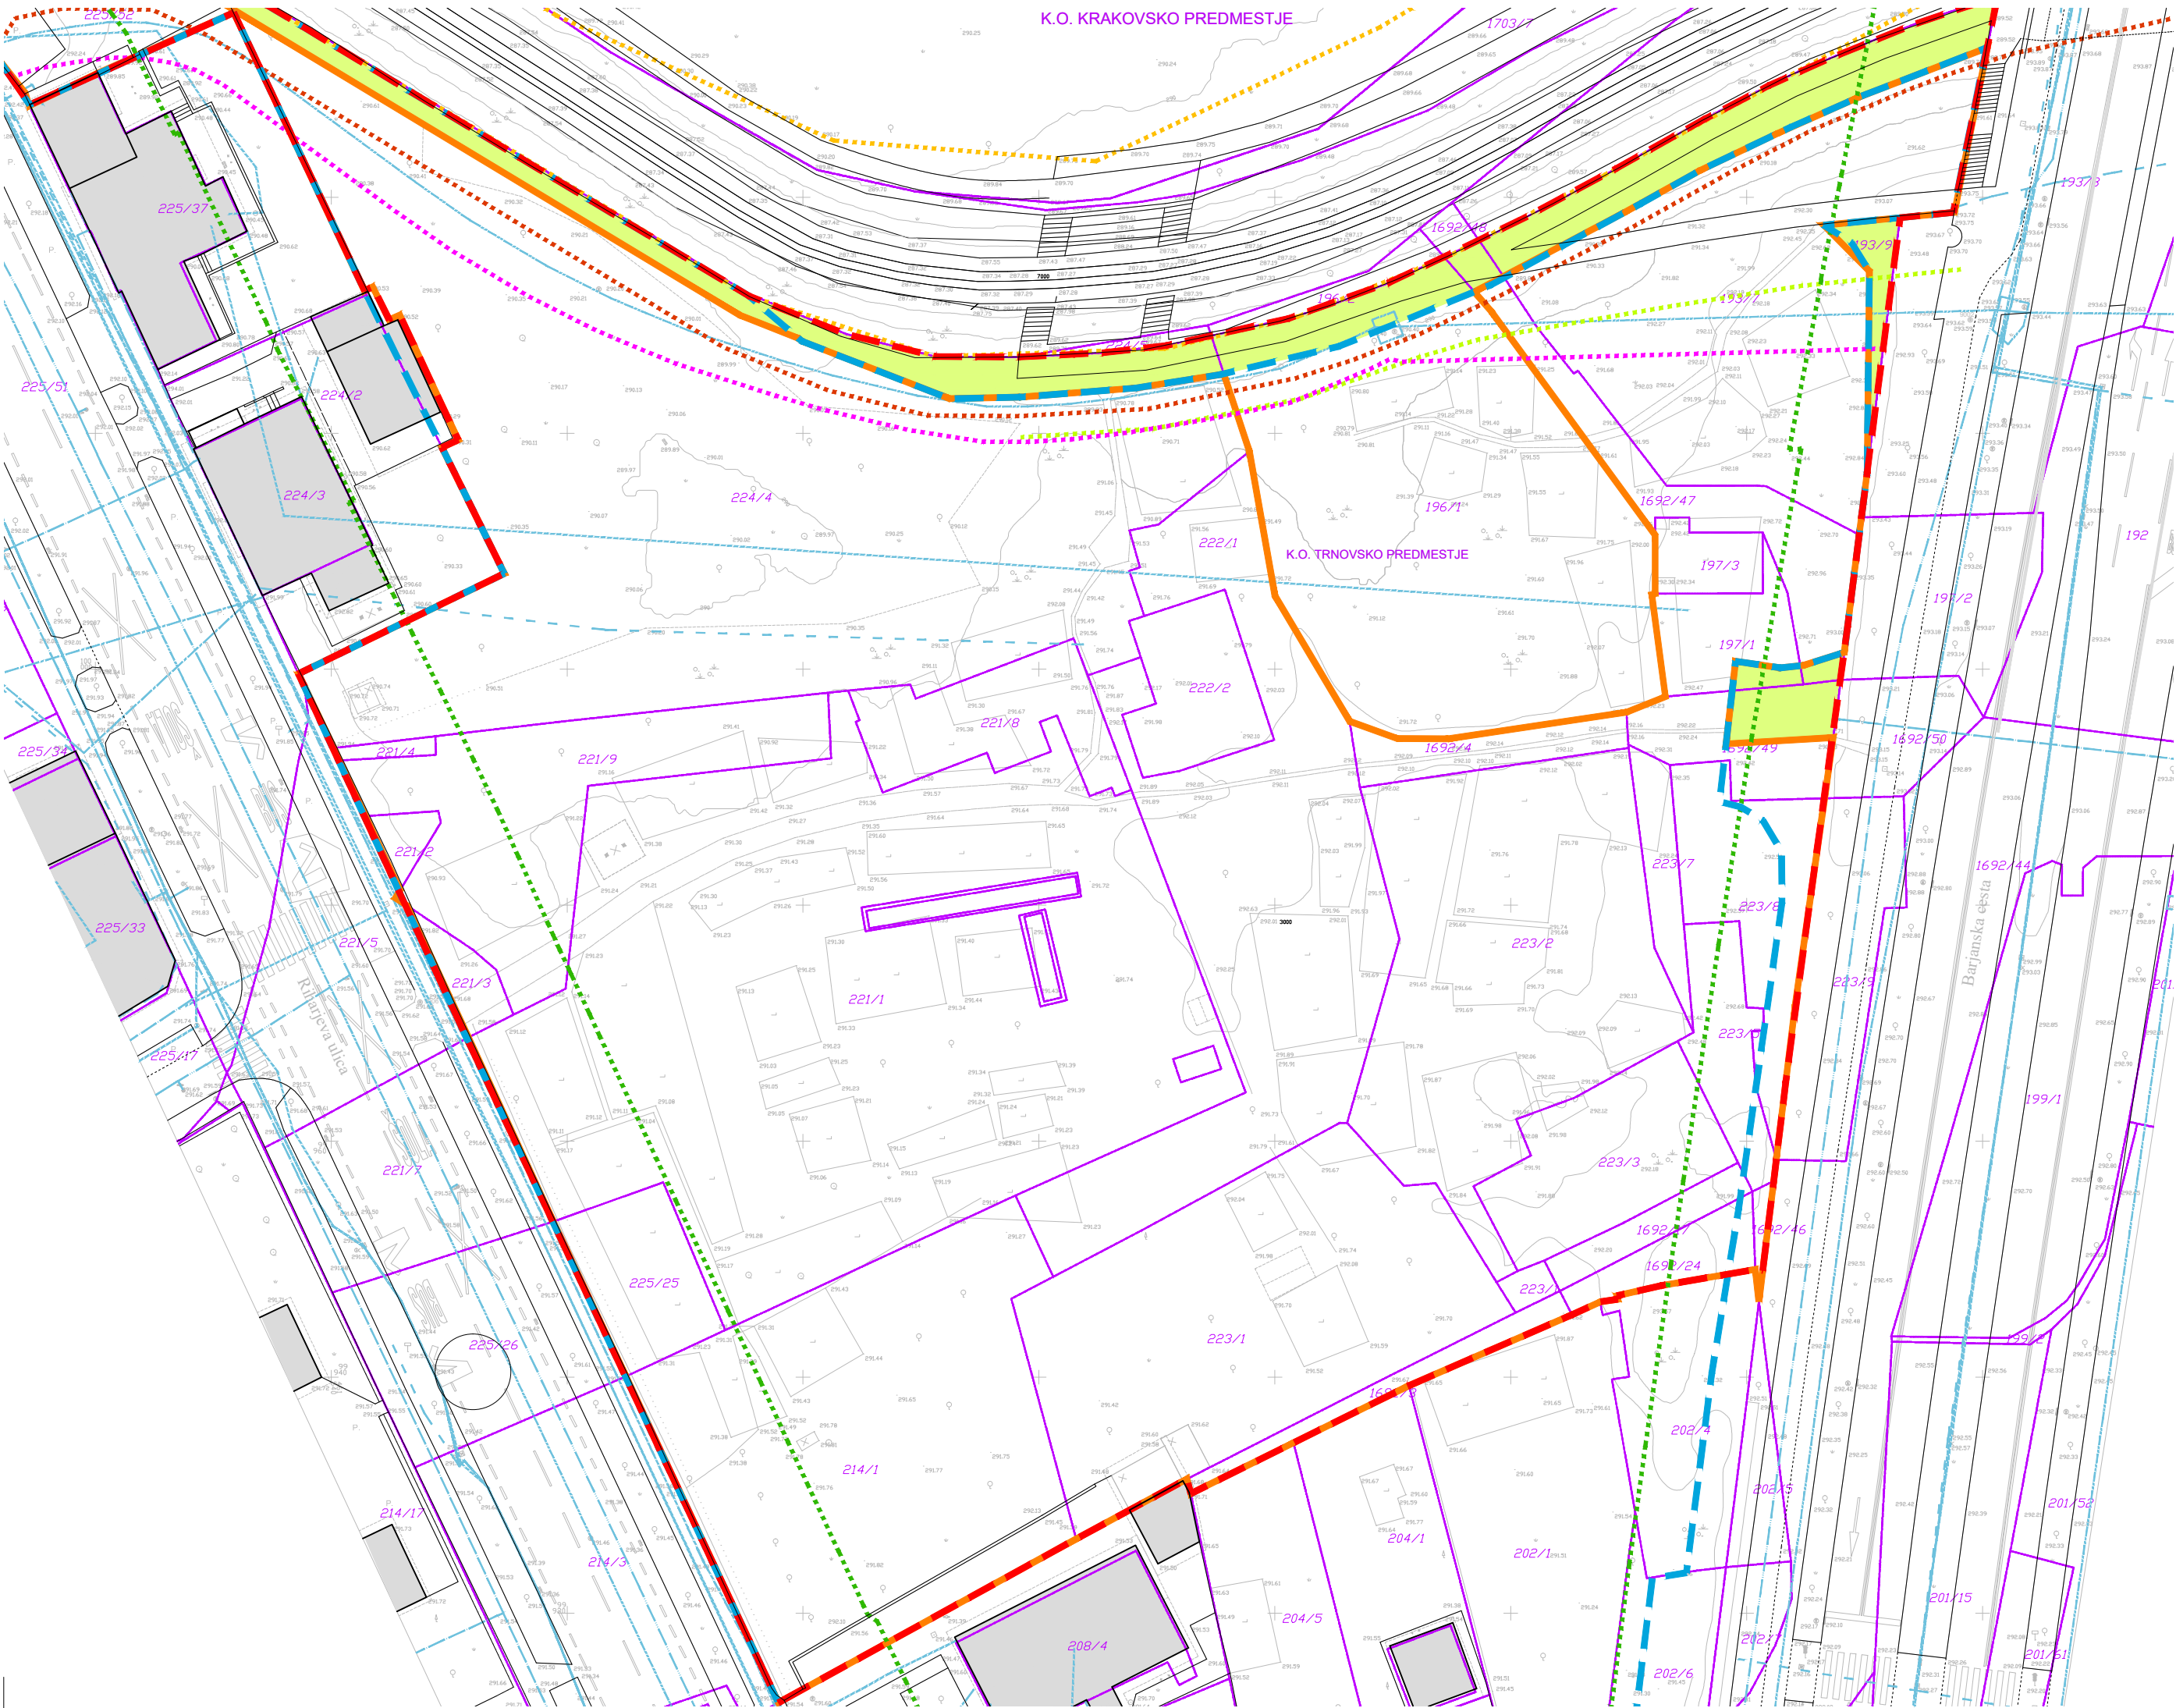

LEGENDA:

REGULACIJSKE MEJE:

- gradbena parcela
- enote urejanja prostora TR-284
- območje OPPN 81 Center znanosti
- meje zemljišč
- parcelne številke
- površine namenjene javnemu dobru
- obstoječi objekti

VARSTVENA OBMOČJA IN VAROVALNI PASOVI:

- priobalni pas Gradaščica
- varovalni pas - javna pot
- varovalni pas - cesta
- meja območja kulturne dediščine
- varovalni pas - primarni zbiralnik

OBSTOJEČA INFRASTRUKTURA:

- električna energija
- nadzemni vodi
- elektronske komunikacije
- kanalizacija
- plinovod
- vodovod

dekleva gregorič arhitekti

dalmatinova ulica 11
SI-1000 ljubljana
slovenija. EU
t: +386 1 430 25 70
www.dekleva-gregoric.com

objekt

Center Znanosti - Ljubljana

investitor

Republika Slovenija
Ministrstvo za izobraževanje znanost in šport
Masarykova cesta 16, SI-1000 Ljubljana, Slovenija

odgovorni vodja projekta

Aljoša Dekleva, univ. dipl. inž. arh., ZAPS A-1117

odgovorni projektant

Aljoša Dekleva, univ. dipl. inž. arh., ZAPS A-1117

projektanti

Aljoša Dekleva, univ. dipl. inž. arh.
Tina Gregorič, univ. dipl. inž. arh.
Lea Kovič, univ. dipl. inž. arh.
Tanja Adler, univ. dipl. inž. arh.
Manca Žugič, mag. inž. arh.
Martin Kruh, abs. arh.

spremembe

vrsta projekta

IDP

vrsta načrta

0 - Vodilni načrt

vsebina risbe

situacija obstoječega stanja

merilo

1:500

datum

maj 2020

številka projekta

134-19

številka risbe

01

© dekleva gregorič arhitekti. Uporaba dela projekta ali celote samo s pisnim soglasjem avtorjev.



novi predvideni objekt

varovalni pas - primarni zbiralnik

yououou

odmiki objekta od sosednjih parcel in objektov

višinska kota objekta

dalmatinova ulica 11
SI-1000 ljubljana
slovenija, EU
t: +386 1 430 25 70
www.dekleva-gregoric.com

objekt

Center Znanosti - Ljubljana

investitor

Republika Slovenija
Ministrstvo za izobraževanje znanost in šport
Masarykova cesta 16, SI-1000 Ljubljana, Slovenija

odgovorni vodja projekta

Aljoša Dekleva, univ. dipl. inž. arh., ZAPS A-1117

odgovorni projektant

Aljoša Dekleva, univ. dipl. inž. arh., ZAPS A-1117

projektant

Aljoša Dekleva, univ. dipl. inž. arh.
Tina Gregorič, univ. dipl. inž. arh.
Lea Kovič, univ. dipl. inž. arh.
Tanja Adler, univ. dipl. inž. arh.
Manca Žugič, mag. inž. arh.
Martin Kruh, abs. arh.

spremembe

vrsta projekta

IDP

vrsta načrta

0 - Vodilni načrt

vsebina risbe

gradbena in ureditvena situacija - nivo kleti

merilo

1:500

datum

maj 2020

številka projekta

134-19

številka risbe

02.01

© dekleva gregorič arhitekti. Uporaba dela projekta ali celote samo s pisnim soglasjem avtorjev.

dalmatinova ulica 11
SI-1000 ljubljana
slovenija, EU
t: +386 1 430 25 70
www.dekleva-gregoric.com

Center Znanosti - Ljubljana

Republika Slovenija
Ministrstvo za izobraževanje znanost in šport
Masarykova cesta 16, SI-1000 Ljubljana, Slovenija

Aljoša Dekleva, univ. dipl. inž. arh., ZAPS A-1117

Aljoša Dekleva, univ. dipl. inž. arh., ZAPS A-1117

Aljoša Dekleva, univ. dipl. inž. arh.
Tina Gregorič, univ. dipl. inž. arh.
Lea Kovič, univ. dipl. inž. arh.
Tanja Adler, univ. dipl. inž. arh.
Manca Žugič, mag. inž. arh.
Martin Kruh, abs. arh.

IDP

0 - Vodilni načrt


gradbena in ureditvena situacija - nivo pritličja


1:500

maj 2020

134-19

02.02

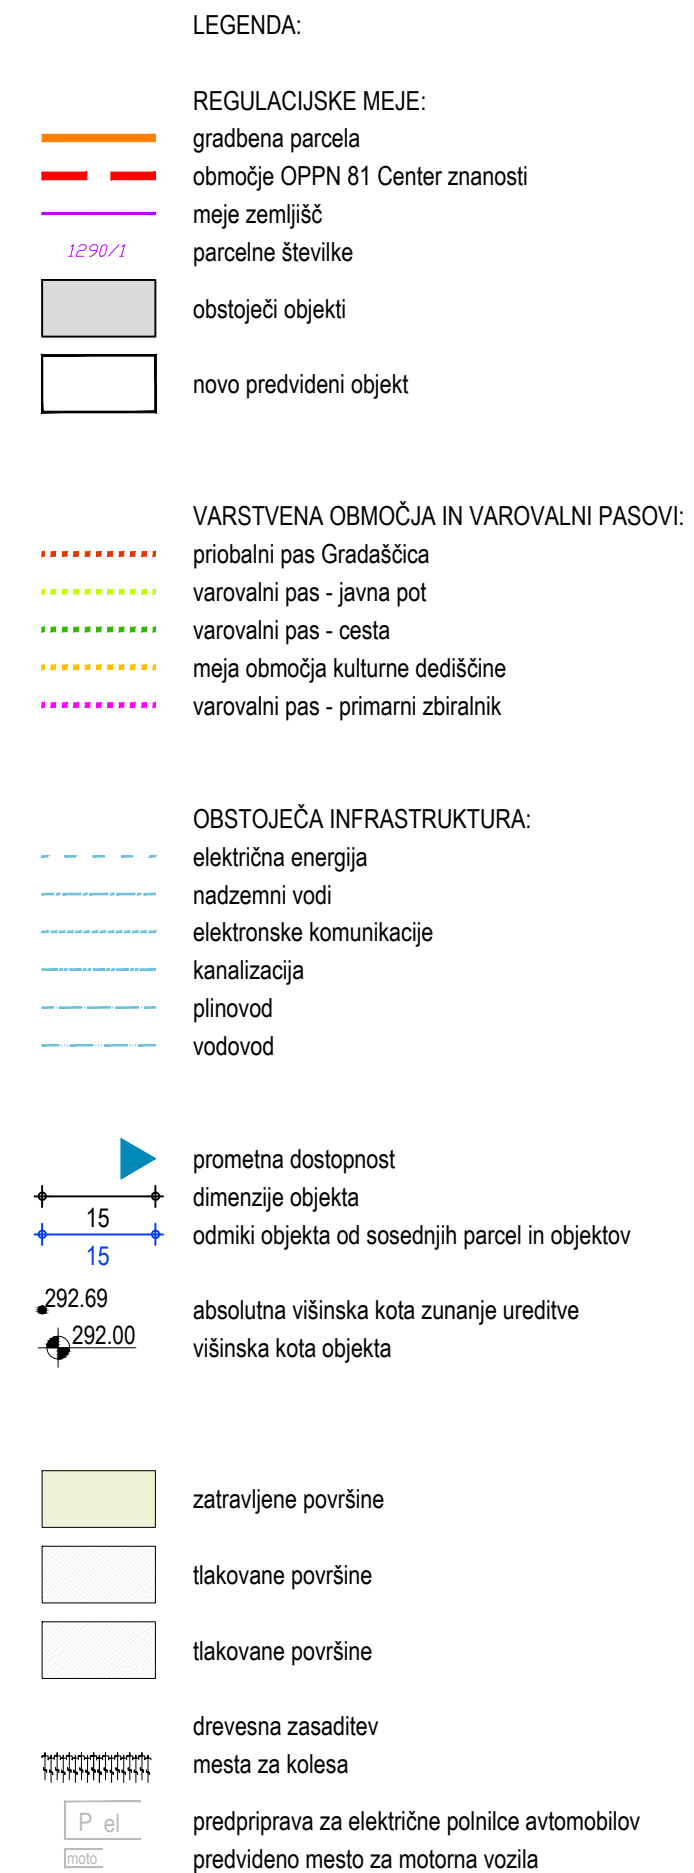

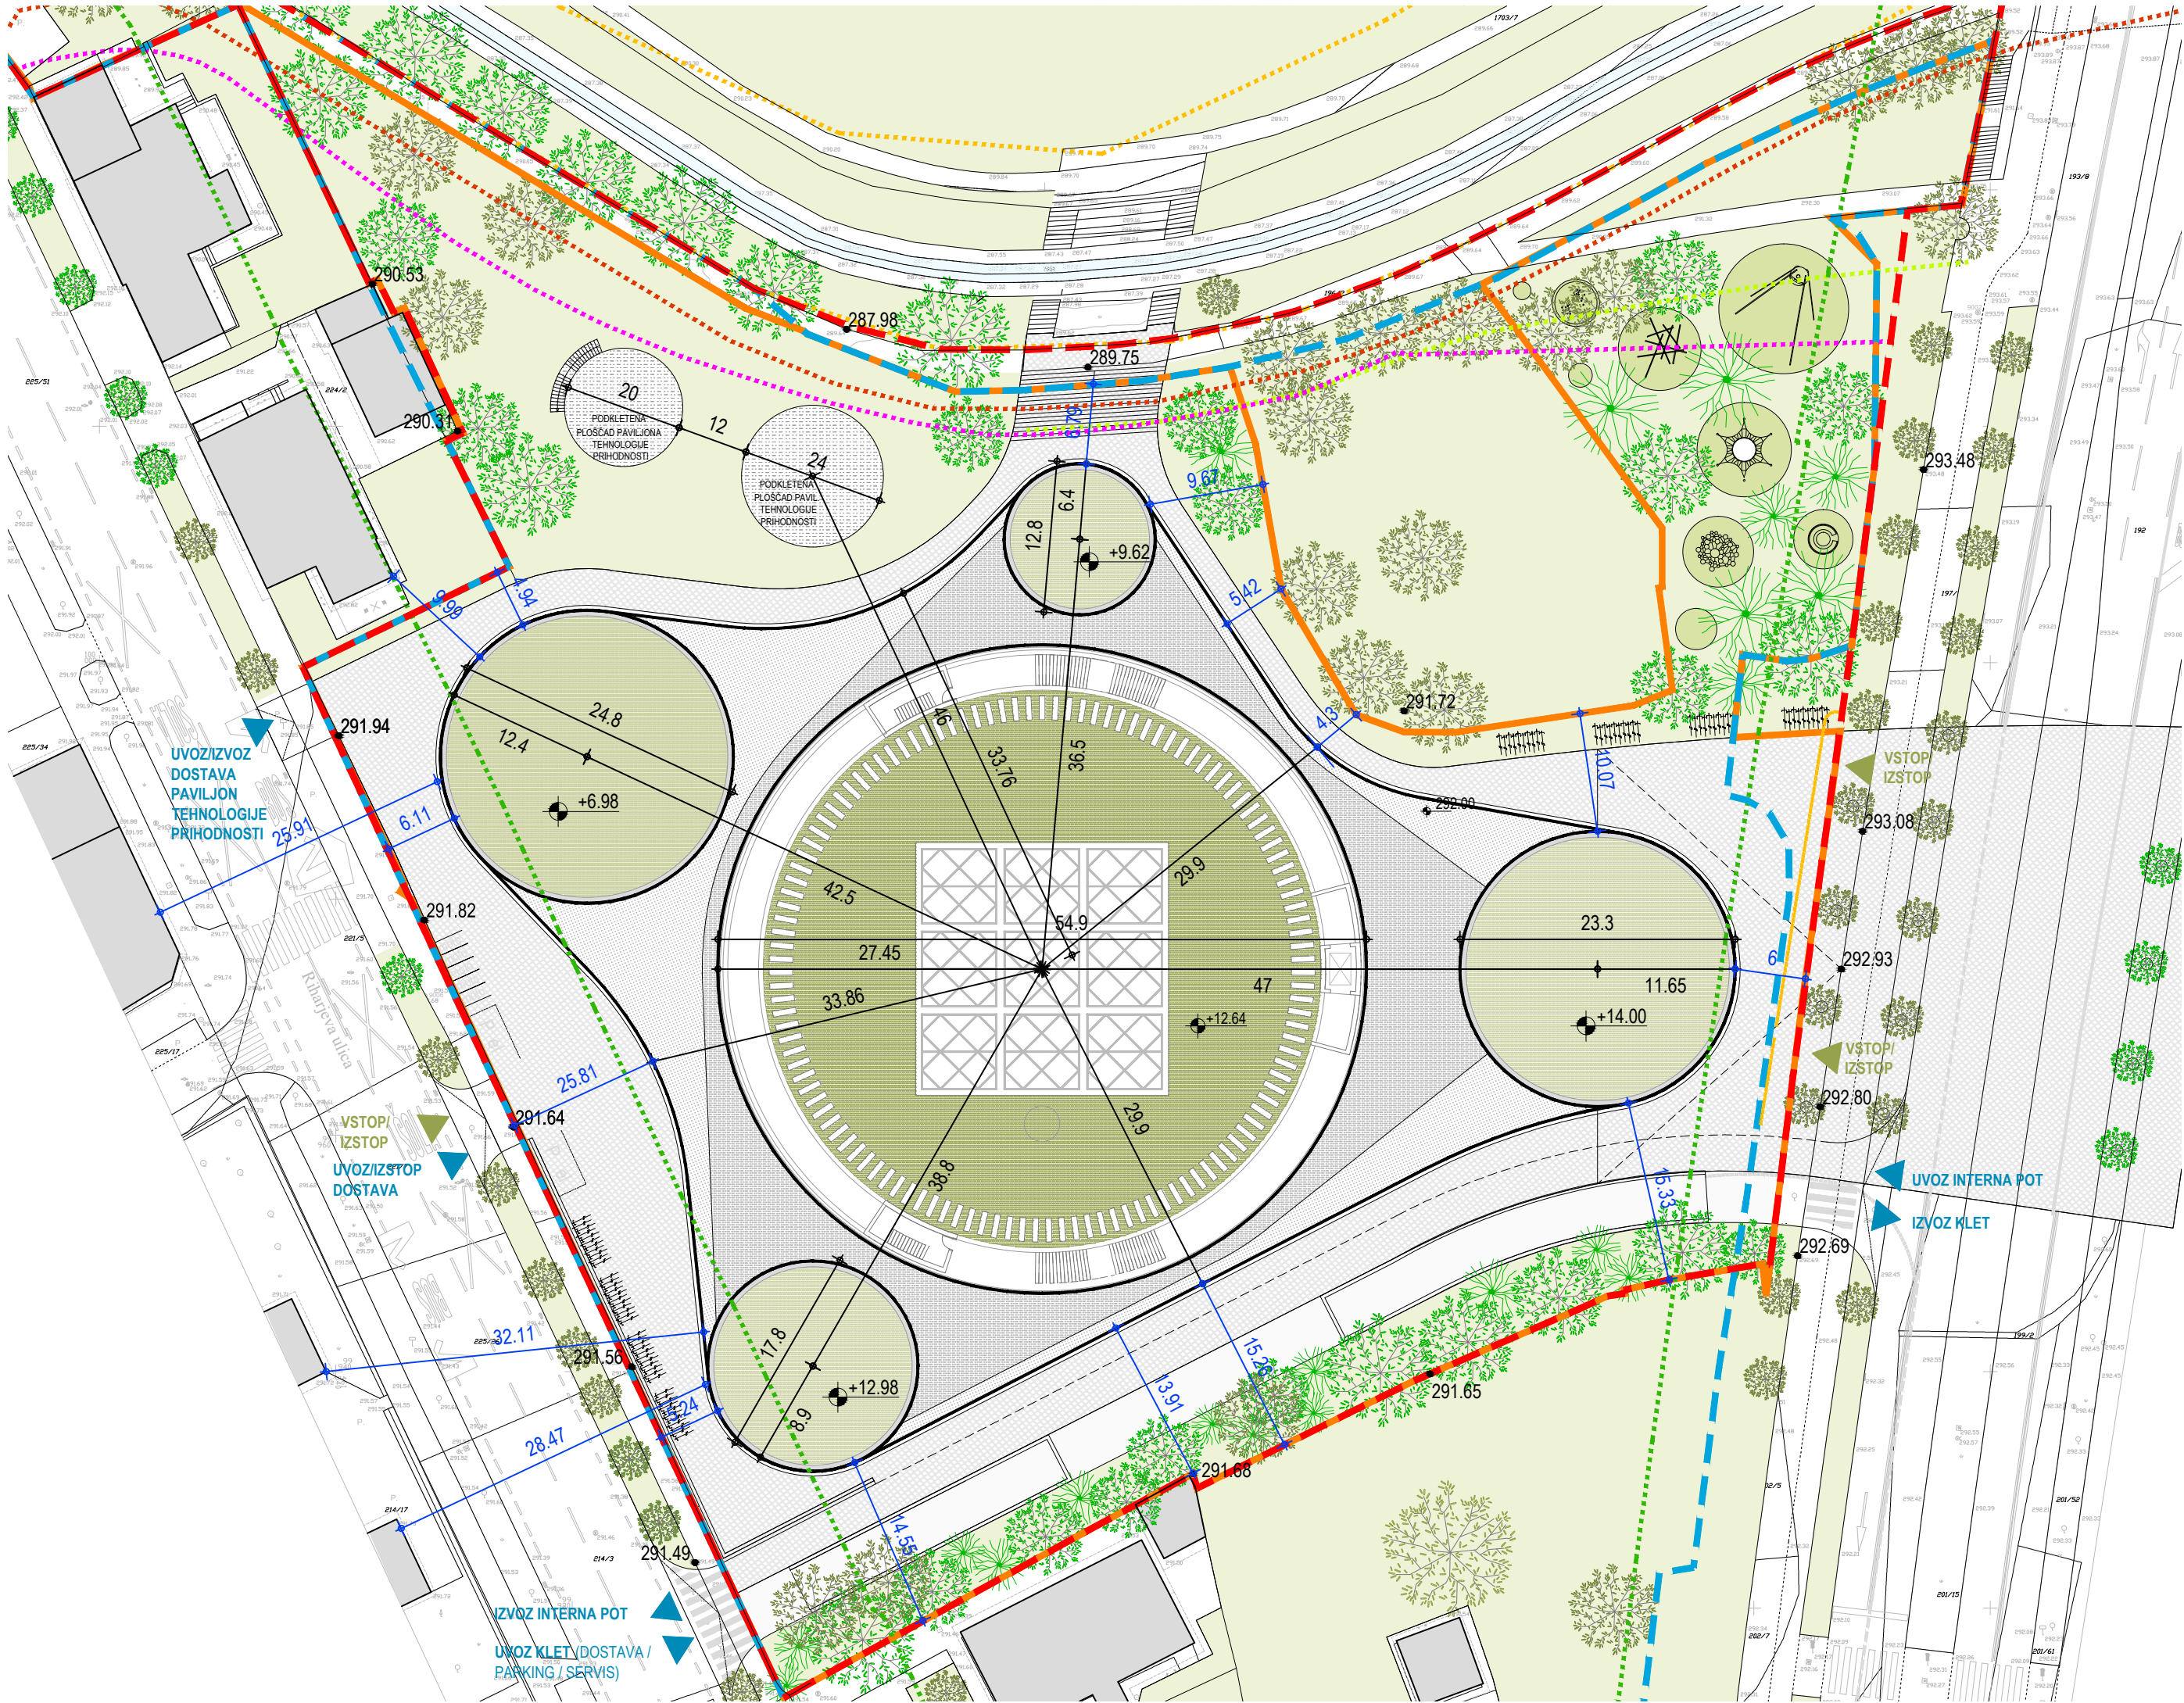

LEGENDA:

REGULACIJSKE MEJE:

- gradbena parcela
- območje OPPN 81 Center znanosti
- meje zemljišč
- parcelne številke
- 1290/1
- obstoječi objekti
- ново predvideni objekt

VARSTVENA OBMOČJA IN VAROVALNI PASOVI:

- priobalni pas Gradaščica
- varovalni pas - javna pot
- varovalni pas - cesta
- meja območja kulturne dediščine
- varovalni pas - primarni zbiralnik

OBSTOJEČA INFRASTRUKTURA:

- električna energija
- nadzerni vodi
- elektronske komunikacije
- kanalizacija
- plinovod
- vodovod

- prometna dostopnost
- dimenzije objekta
- 15
- 15
- absolutna višinska kota zunanje ureditve
- 292.69
- 292.00
- višinska kota objekta

- zatravljene površine
- tlakovane površine
- tlakovane površine
- drevesna zasaditev
- mesta za kolesa
- P el
- moto
- predpriprava za električne polnilce avtomobilov
- predvideno mesto za motorna vozila

dekleva gregorič arhitekti

dalmatinova ulica 11
SI-1000 ljubljana
slovenija. EU
t: +386 1 430 25 70
www.dekleva-gregoric.com

objekt

Center Znanosti - Ljubljana

investitor

Republika Slovenija
Ministrstvo za izobraževanje znanost in šport
Masarykova cesta 16, SI-1000 Ljubljana, Slovenija

odgovorni vodja projekta

Aljoša Dekleva, univ. dipl. inž. arh., ZAPS A-1117

odgovorni projektant

Aljoša Dekleva, univ. dipl. inž. arh., ZAPS A-1117

projektanti

Aljoša Dekleva, univ. dipl. inž. arh.
Tina Gregorič, univ. dipl. inž. arh.
Lea Kovič, univ. dipl. inž. arh.
Tanja Adler, univ. dipl. inž. arh.
Manca Žugič, mag. inž. arh.
Martin Kruh, abs. arh.

spremembe

vrsta projekta

IDP

vrsta načrta

0 - Vodilni načrt

vsebina risbe

gradbena in ureditvena situacija - nivo strehe

merilo

1:500

datum

maj 2020


številka projekta

134-19

številka risbe

02.03

© dekleva gregorič arhitekti. Uporaba dela projekta ali celote samo s pisnim soglasjem avtorjev.

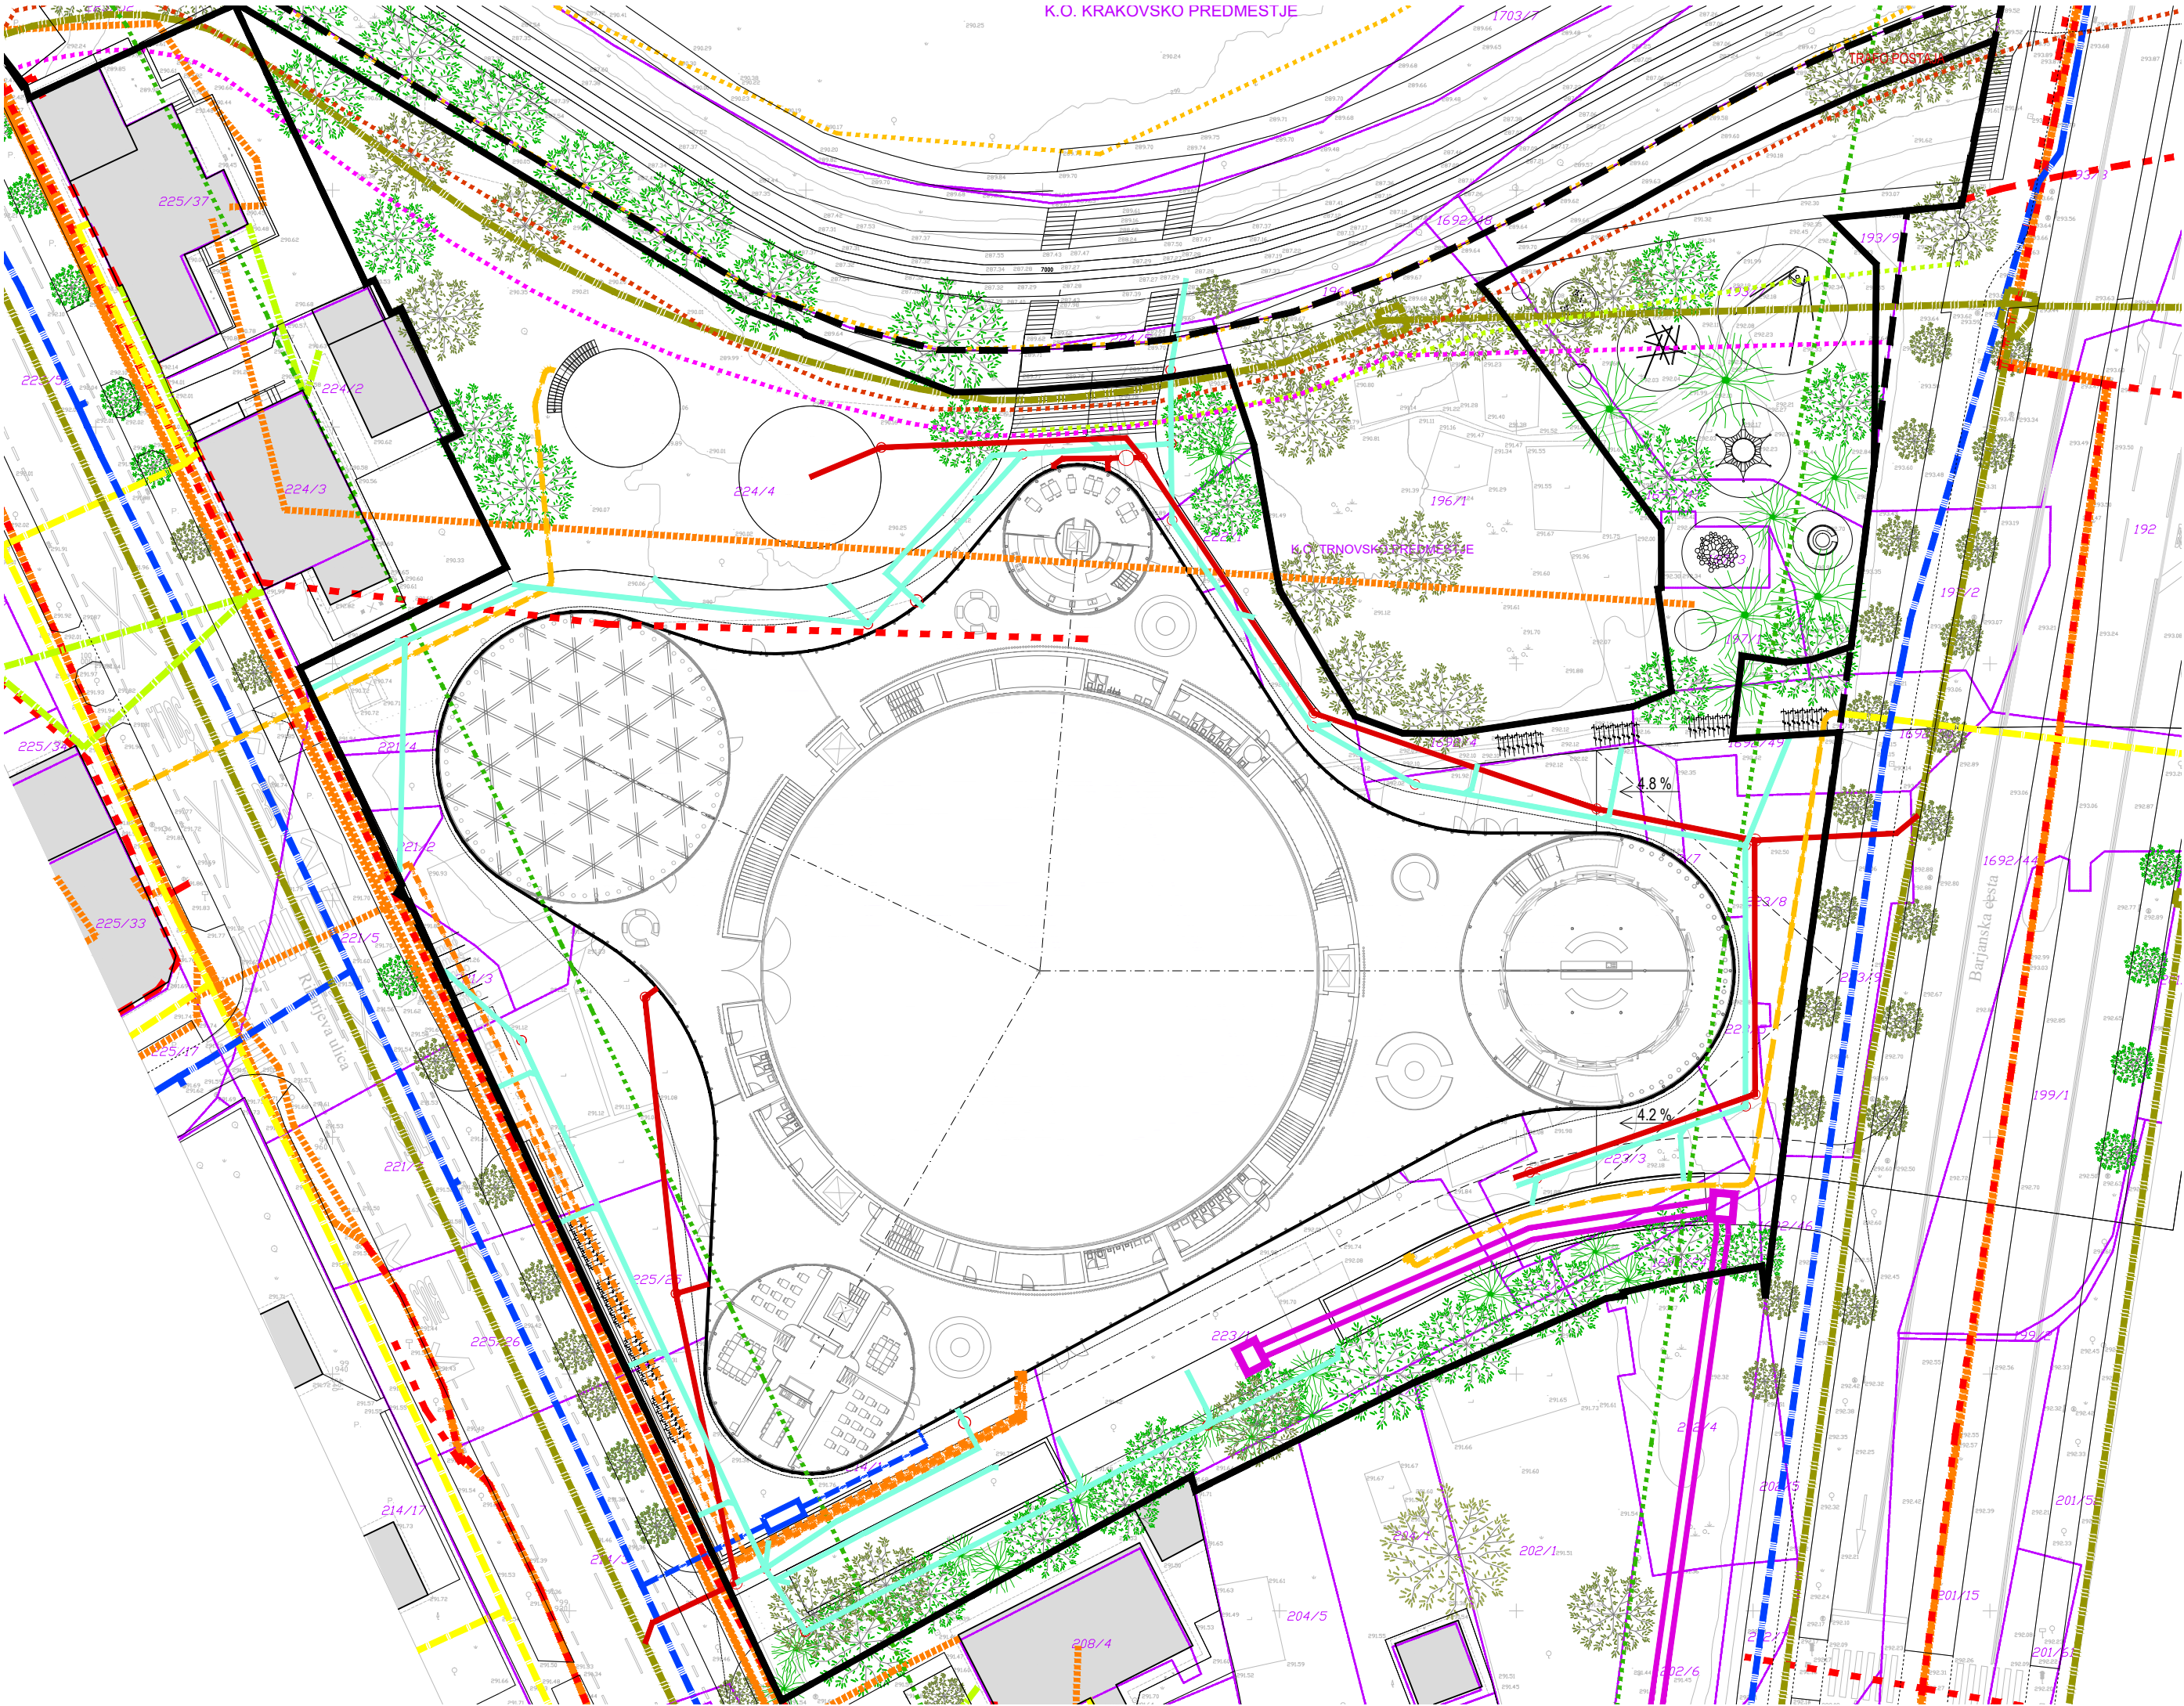

- LEGENDA:
- REGULACIJSKE MEJE:
- gradbena parcela
 - območje OPPN 81 Center znanosti
- obstoječi objekt
- ново predvideni objekt
- meje zemljišč
- parcelne številke

- VARSTVENA OBMOČJA IN VAROVALNI PASOVI:
- probalni pas Gradaščica
 - varovalni pas - javna pot
 - varovalni pas - cesta
 - meja območja kulturne dediščine
 - varovalni pas - primarni zbiralnik

- OBSTOJEČA INFRASTRUKTURA:
- električna energija
 - nadzemni vodi
 - elektronske komunikacije
 - kanalizacija
 - plinovod
 - vodovod

- PRIKLJUČKI OBJEKTA NA INFRASTRUKTURO:
- električna energija
 - elektronske komunikacije - telemach
 - elektronske komunikacije - telekom
 - elektronske komunikacije - Ames
 - fekalna kanalizacija
 - meteorna kanalizacija
 - plinovod
 - vodovod

dekleva gregorič arhitekti

dalmatinova ulica 11
SI-1000 ljubljana
slovenija. EU
t: +386 1 430 25 70
www.dekleva-gregoric.com

objekt

Center Znanosti - Ljubljana

investitor

Republika Slovenija
Ministrstvo za izobraževanje znanost in šport
Masarykova cesta 16, SI-1000 Ljubljana, Slovenija

odgovorni vodja projekta

Aljoša Dekleva, univ. dipl. inž. arh., ZAPS A-1117

odgovorni projektant

Aljoša Dekleva, univ. dipl. inž. arh., ZAPS A-1117

projektanti

Aljoša Dekleva, univ. dipl. inž. arh.
Tina Gregorič, univ. dipl. inž. arh.
Lea Kovič, univ. dipl. inž. arh.
Tanja Adler, univ. dipl. inž. arh.
Manca Žugič, mag. inž. arh.
Martin Kruh, abs. arh.

spremembe

vrsta projekta

IDP

vrsta načrta

0 - Vodilni načrt

vsebina risbe

prikaz minimalne komunalne oskrbe objekta s priklj.

merilo

1:500

datum

maj 2020

številka projekta

134-19

številka risbe

03

© dekleva gregorič arhitekti. Uporaba dela projekta ali celote samo s pisnim soglasjem avtorjev.