



MESTNA OBČINA MARIBOR
MESTNA UPRAVA
Urad za komunalo, promet in prostor
Sektor za urejanje prostora



Številka vloge: 3514-2119/2023-2
Datum: 17.10.2023

MINISTRSTVO ZA VZGOJO IN IZOBRAŽEVANJE
MASARYKOVA CESTA 16
1000 LJUBLJANA

ZVEZA : 478-83/2021/2

LOKACIJSKA INFORMACIJA z razširjenimi podatki

1. ZEMLJIŠKE PARCELE

Zap. št.	Številka KO	Ime KO	Številka parcele	Površina parcele (m ²)
1	680	TEZNO	2432/2	372
2	680	TEZNO	2432/5	402
3	680	TEZNO	2433/2	2627

Pojasnilo k točki 1.: Navedeni so podatki na podlagi zahteve vlagatelja.

Opomba: Kadar je v nadaljevanju namesto podatka naveden znak poševnica (/) pomeni, da podatek ne obstaja.

2. NAMENSKA RABA PROSTORA

Številka KO	Številka parcele	Osnovna namenska raba	Delež (%)
680	2432/5	stavbna zemljišča v ureditvenem območju naselja	100,0
680	2432/2	stavbna zemljišča v ureditvenem območju naselja	100,0
680	2433/2	stavbna zemljišča v ureditvenem območju naselja	100,0

- po OPPN – površine za parkiranje, zelene površine, površine poligona, obstoječe gramozne poti. Območje obstoječe prometne infrastrukture z uvozi in parkirnimi prostori z javno funkcijo

Pojasnilo k točki 2.: Podrobnejša namenska raba se navaja le, v kolikor je v prostorskih aktih določena.

3. PROSTORSKI AKTI

3.1. Veljavni prostorski akti

Ime akta	Številka parcele
Prostorske sestavine planskih aktov občine	
Dolgoročni plan občine Maribor za obdobje 1986-2000 (Medobčinski uradni vestnik, št. 1/86, 16/87, 19/87), Odlok o družbenem planu Mesta Maribor za obdobje 1986-1990 (Medobčinski uradni vestnik, št. 12/86, 20/88, 3/89, 2/90, 3/90, 16/90, 7/92) in Odlok o spremembah in dopolnitvah prostorskih sestavin dolgoročnega in srednjeročnega družbenega plana občine Maribor za območje mestne občine Maribor (Medobčinski uradni vestnik, št. 7/93, 8/93, 8/94, 5/96, 6/96, 27/97, 6/98, 11/98, 26/98, 11/00, 2/01, 23/02, 28/02, 19/04, 25/04, 8/08, 17/09 - popr., 17/10 in Uradni list RS, št. 72/04, 73/05, 9/07, 27/07, 36/07, 111/08, Medobčinski uradni vestnik, št. 26/12 - sklep)	2432/2, 2432/5, 2433/2
Prostorski izvedbeni akti (PIA)	
Odlok o občinskem podrobnem prostorskem načrtu za del območja Tezno Te6-C - vadbeni poligon v Mestni občini Maribor (Medobčinski uradni vestnik, št. 25/18)	2432/2, 2432/5, 2433/2

3.2. Prostorski akti v pripravi

Ime akta	Stopnja	Številka parcele
Program priprave Strategije prostorskega razvoja Mestne občine Maribor (Medobčinski uradni vestnik, št. 26/06), Sklep o pripravi občinskega prostorskega načrta Mestne občine Maribor (Medobčinski uradni vestnik, št. 22/07, 32/10, 15/13, 20/17)	Predlog	2433/2, 2432/2, 2432/5

4. ZAČASNI UKREPI

Začasni ukrepi ne obstajajo.

5. PREDKUPNA PRAVICA

5.1. Občine

Parcele se nahajajo v katastrski občini: 680 TEZNO

Številka parcele	Opis:	Odlok:	Delež (%):
2432/5	območje za izgradnjo objektov za potrebe kulture, izobraževanja in drugih objektov družbenega standarda ter območja s prepletanjem različnih vrst posegov v javno korist	Odlok o spremembah Odloka o predkupni pravici na območju Mestne občine Maribor (MUV, št. 1/04, 28/05, 17/06, 28/06, 11/08, 30/21)	100,0

2433/2	območje za izgradnjo objektov za potrebe kulture, izobraževanja in drugih objektov družbenega standarda ter območja s prepletanjem različnih vrst posegov v javno korist	Odlok o spremembah Odloka o predkupni pravici na območju Mestne občine Maribor (MUV, št. 1/04, 28/05, 17/06, 28/06, 11/08, 30/21)	100,0
2432/2	območje za izgradnjo objektov za potrebe kulture, izobraževanja in drugih objektov družbenega standarda ter območja s prepletanjem različnih vrst posegov v javno korist	Odlok o spremembah Odloka o predkupni pravici na območju Mestne občine Maribor (MUV, št. 1/04, 28/05, 17/06, 28/06, 11/08, 30/21)	100,0

5.2. Države

Predkupna pravica države **ne obstaja**.

6. RAZVOJNA STOPNJA NEPOZIDANEGA STAVBNEGA ZEMLJIŠČA IN OBMOČJE PLAČEVANJA TAKSE

6.1 Razvojna stopnja nepozidanega stavbnega zemljišča

Mestna občina Maribor nima določenih razvojnih stopenj stavbnih zemljišč.

6.2 Območje plačevanja takse za neizkoriščeno stavbno zemljišče

Mestna občina Maribor nima določene pravne podlage za zaračunavanje takse za neizkoriščeno stavbno zemljišče

7. SOGLASJE ZA SPREMINJANJE MEJE PARCELE

Mestna občina Maribor nima določenih območij, na katerih je potrebno soglasje za spreminjanje meje parcele.

8. PRAVNI REŽIMI

Opozorilo: podatki pod to točko se navajajo do vzpostavitve zbirke pravnih režimov

Opomba: Podatki o varovanju in omejitvah po posebnih predpisih so informativni.

Parcele se nahajajo v katastrski občini:

Številka parcele	Vrsta varovanega območja	Ime varovanega območja	Predpis	Objava	Delež (%)
2433/2, 2432/2, 2432/5	/	/	/	/	/

9. GRAFIČNI DEL LOKACIJSKE INFORMACIJE

- Priloga 1. Kartografska dokumentacija k planu z legendo;
- Priloga 2. Ureditvena situacija z legendo;
- Priloga 3. Ureditvena situacija z legendo;

10. PRILOGA: PROSTORSKI IZVEDBENI POGOJI

Prostorski akti Mestne občine Maribor so dostopni na Pregled objav prostorskih aktov | ISLS Javne obravnave (<https://prostor.maribor.si/prostorski-akti/javne-objave/>).

V kolikor posamični prostorski akt ni objavljen, se lokacijski informaciji prilaga neuradno prečiščeno besedilo odloka.

11. PLAČILO UPRAVNE TAKSE

Na podlagi 23. člena Zakona o upravnih taksah (Ur. l. RS, št. 106/10-UPB5, 14/15-ZUUJFO, 32/16, 30/18 - ZKZaš in 189/20 - ZFRO) je stranka oproščena plačila takse.

Opozorilo: Izdana lokacijska informacija velja, dokler ni glede predmetnih nepremičnin uveljavljen nov ali spremenjen prostorski izvedbeni akt oziroma dopolnjen veljavni prostorski izvedbeni akt ali dokler ni uveljavljena nova ali spremenjena pravna podlaga.

Pripravil/a:
Silvester GRUM
referent

Maja REICHENBERG HERIČKO, udia
Vodja sektorja

Poslano:


- MINISTRSTVO ZA VZGOJO IN IZOBRAŽEVANJE, MASARYKOVA CESTA 16,
1000 LJUBLJANA - gp.mvi@gov.si

Številka: 3514-2119/2023-2
Datum: 17.10.2023

Priloga 1

Naziv prostorskega akta: Dolgoročni plan občine Maribor za obdobje 1986-2000 (Medobčinski uradni vestnik, št. 1/86, 16/87, 19/87), Odlok o družbenem planu Mesta Maribor za obdobje 1986-1990 (Medobčinski uradni vestnik, št. 12/86, 20/88, 3/89, 2/90, 3/90, 16/90, 7/92) in Odlok o spremembah in dopolnitvah prostorskih sestavin dolgoročnega in srednjeročnega družbenega plana občine Maribor za območje mestne občine Maribor (Medobčinski uradni vestnik, št. 7/93, 8/93, 8/94, 5/96, 6/96, 27/97, 6/98, 11/98, 26/98, 11/00, 2/01, 23/02, 28/02, 19/04, 25/04, 8/08, 17/09 - popr., 17/10 in Uradni list RS, št. 72/04, 73/05, 9/07, 27/07, 36/07, 111/08, Medobčinski uradni vestnik, št. 26/12 - sklep)

Naziv grafičnega lista: Kartografska dokumentacija k planu

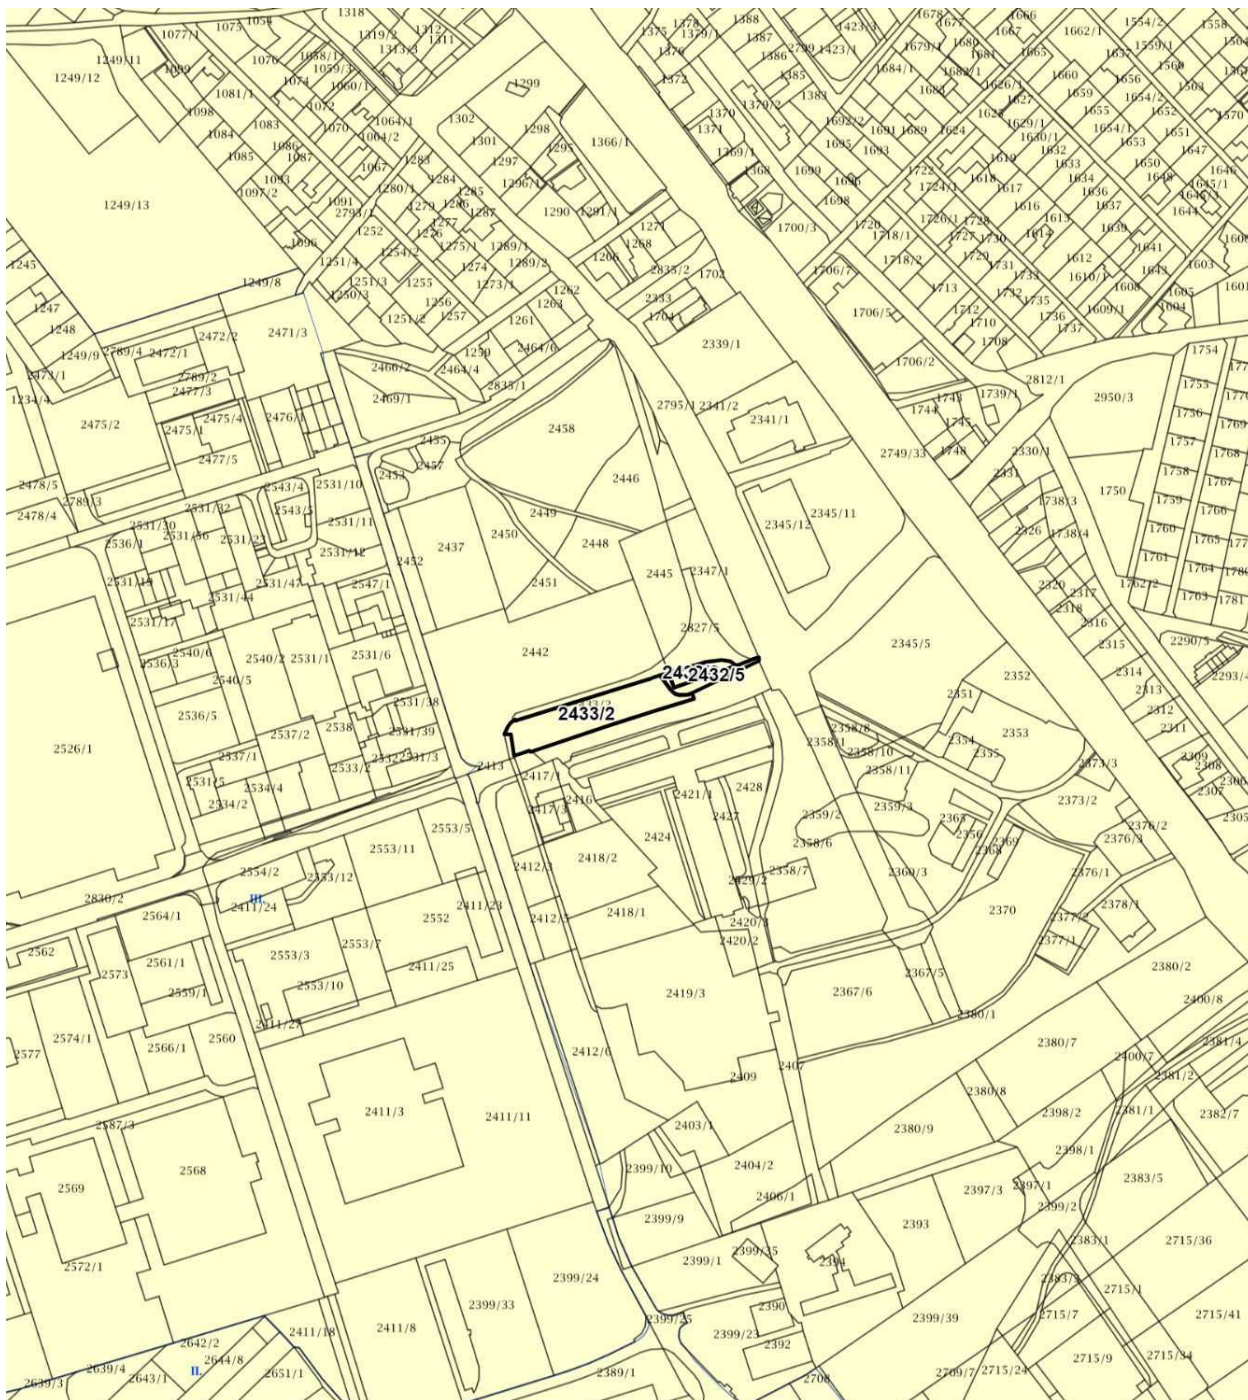

MERILO = 1:5000

Kopija je vsebinsko enaka originalu!

DOLGOROČNI PLAN OBČINE MARIBOR ZA OBDOBJE 1986-2000 IN DRUŽBENI PLAN MESTA MARIBOR ZA OBDOBJE 1986-1990
PROSTORSKE SESTAVINE ZA OBMOČJE MESTNE OBČINE MARIBOR

KARTOGRAFSKA DOKUMENTACIJA K PLANU - integralni in prečiščen prikaz

LEGENDA

	OBMOČJA KMETIJSKIH ZEMLJIŠČ
	najboljše kmetijska zemljišča *
	druga kmetijska zemljišča
	OBMOČJA GOZDOV
	MEJA UREDITVENEGA OBMOČJA ZA POSELITEV (meja ureditvenega območja naselja (UON) **: meja ureditvenega območja za turizem, šport in rekreacijo **: meja ureditvenega območja počitniških hiš **: meja ureditvenega območja za sanacijo razpršene gradnje (GRUČA))
	STAVBNA ZEMLJIŠČA IZVEN UREDITVENIH OBMOČIJ ZA POSELITEV
	STAVBNA ZEMLJIŠČA V OBMOČJU PROMETNE INFRASTRUKTURE
	OC STAVBNA ZEMLJIŠČA V OBMOČJU ZA ČIŠČENJE VODA
	OOV OBMOČJE ZA ODLAGANJE NEVARNIH ODPADKOV **
	OON OBMOČJE ZA ODLAGANJE NEVARNIH ODPADKOV **
	VI OBMOČJE VODNE INFRASTRUKTURE
	OBMOČJA POVRŠINSKIH VODA IZVEN UON MARIBOR
	OBMOČJA ZEMLJIŠČ S POSEBNIMI NARAVNIMI RAZMERAMI (prodišča, sipine, skalovje, opustele terase, nekatera smučišča ipd.)
	NAMENSKA RABA PROSTORA ZNOTRAJ UREDITVENIH OBMOČIJ ZA POSELITEV
	stavbna zemljišča v ureditvenem območju naselja
	stavbna zemljišča v območju za turizem, šport in rekreacijo
	SP stavbna zemljišča v območju počitniških hiš
	stavbna zemljišča v ureditvenem območju za sanacijo razpršene gradnje - območju eno in dvostanovanjskih stavb
	površine za šport in rekreacijo znotraj UON - golf igrišče
	območja najboljših kmetijskih zemljišč znotraj UON, na katerih je treba primarno namensko rabo podrežati zahtevam poselitve *
	območja drugih kmetijskih zemljišč znotraj UON, na katerih je treba primarno namensko rabo podrežati zahtevam poselitve
	območja gozdnih zemljišč znotraj UON, na katerih je treba primarno namensko rabo podrežati zahtevam poselitve
	območja vodnih zemljišč znotraj UON, na katerih je treba primarno namensko rabo podrežati zahtevam poselitve
	ILZ OBMOČJA SMUČIŠČ IN ŽIČNIŠKIH NAPRAV
	VODOVARSTVENO OBMOČJE **
	0. območja zajetij
	I. najozžja vodovarstvena območja
	II. ožja vodovarstvena območja
	III. širše vodovarstveno območje
	NARAVNE ZNAMENITOSTI
	132 zaporedna številka naravne znamenitosti iz odloka o razglasitvi
	(7913) evidenčna številka pomembnejše naravne znamenitosti
	KP krajinski park - pomembnejša naravna znamenitost *
	NR naravni rezervat **
	NS naravni spomenik - pomembnejša naravna znamenitost * ali naravni spomenik **

	11	NEPREMIČNI KULTURNI IN ZGODOVINSKI SPOMENIKI
	(424)	zaporedna številka nepremičnega kulturnega ali zgodovinskega spomenika iz odloka o razglasitvi
	LAO	evidenčna številka pomembnejšega kulturnega spomenika
	LAS	arheološko območje - pomembnejši kulturni spomenik * ali arheološko območje **
	LES	arheološki spomenik **
	LNO	etnološki spomenik **
	LSON	naselbinsko območje - pomembnejši kulturni spomenik * ali naselbinsko območje **
	LTS	spomenik oblikovane narave - pomembnejši kulturni spomenik * ali spomenik oblikovane narave *
	LUZS	tehniški spomenik - pomembnejši kulturni spomenik *
	LZO	umetnostno zgodovinski oz. umetnostni in arhitekturni spomenik - pomembnejši kulturni spomenik * ali umetnostno zgodovinski oz. umetnostni in arhitekturni spomenik **
	LZS	zgodovinsko območje **
	LZS	zgodovinski spomenik - pomembnejši kulturni spomenik * ali zgodovinski spomenik **
	GKL	GOZDOVI S POSEBNIM NAMENOM, OBMOČJA RAZGLAŠANJA GOZDOV S POSEBNIM NAMENOM
	GP1	gozdovi s posebnim namenom lokalnega pomena - raziskovalna funkcija **
	GP2	ožje območje, v katerem se razglašajo gozdovi s posebnim namenom **
	GP2	širše območje, v katerem se razglašajo gozdovi s posebnim namenom **
	LR	OBMOČJA ZA RAZISKOVANJE MINERALNIH SUROVIN - nahajališče kamna
	ILP	VAROVALNI PASOVI IN OSI POMEMBNEJŠIH INFRASTRUKTURNIH VODOV, OBJEKTOV IN NAPRAV
	ILP	ožji varovalni pas obstoječega ali načrtovanega magistralnega plinovoda
	ILP	os obstoječega ali načrtovanega magistralnega tranzitnega plinovoda ali os obstoječega magistralnega razdelilnega plinovoda
	ILP	os obstoječega 110 kV ali 380 kV daljnovoda
	ILP	os obstoječega 35 kV daljnovoda ali os predvidenega 110 kV daljnovoda - trasa v proučevanju
	ILP	os in pripadajoči varovalni pas načrtovanega 110 kV kablovoda
	ILP	os obstoječe ceste, ki bo rekonstruirana, ali os načrtovane ceste
	ILP	os obstoječe ali načrtovane smučarske naprave (obstoječe gondole, obstoječe ali načrtovane sedežnice, obstoječe vlečnice)
	ILP	300 m vplivni pas območja za odlaganje nenevarnih odpadkov
	ILP	600 m vplivni pas območja za odlaganje nenevarnih odpadkov
	ILP	odlagališče komunalnih odpadkov Pobrežje - opuščeno
	ILP	rezervat pokopališča Dobrava
	ILP	IME UREDITVENEGA OBMOČJA NASELJA (UON), DRUGEGA OBMOČJA ZA POSELITEV ALI DRUGEGA PODOBNEGA ZAKLJUČENEGA OBMOČJA (turist., počitn., gruča)
	ILP	MEJA DRŽAVE
	ILP	IME SOSEDNJE DRŽAVE
	ILP	MEJA OBČINE
	ILP	IME SOSEDNJE OBČINE
	ILP	MEJA KATASTRSKE OBČINE (usklajena s poteikom parcelnih meja na robu katastrske občine)
	ILP	IME KATASTRSKE OBČINE

* obvezno izhodišče Dolgoročnega plana Republike Slovenije
** obvezno izhodišče Dolgoročnega plana Mestne občine Maribor

Za nekatera območja in objekte varovanj in omejitve so podatki prevzeti iz: Odloka o razglasitvi gozdov s posebnim namenom v Občini Maribor (MUV, št. 4/80), Odloka o območju, v katerem se razglašajo gozdovi s posebnim namenom in o njihovi zaščiti (MUV, št. 6/83), Odloka o razglasitvi nepremičnih kulturnih in zgodovinskih spomenikov na območju Občine Maribor (MUV, št. 5/92), Odloka o razglasitvi naravnih znamenitosti na območju Občine Maribor (MUV, št. 17/92) in Uredbe o vodovarstvenem območju za vodno telo vodonosnikov Ruš, Urbanskega platoja, Limbuške dobrove in Dravskega polja (Ur. l. RS, št. 24/2007)

PODATKI O GEODETSKI PODLAGI:

MERILO 1 : 5000
VRSTA GEODETSKE PODLAGE: uradno uporabljani digitalni katastrski načrt (DKN) v izvornih merilih 1:500, 1:1000 ali 1:2880
© Geodetska uprava RS
KATASTRSKO STANJE NA GEODETSKI PODLAGI: 9. julij 2007

PODATKI O VSEBINI PLANSKEGA AKTA:

Kartografska dokumentacija k planu obsega integralne in prečiščene prikaze prostorskih odločitev, objavljenih v MUV, št. 1/86, 12/86, 16/87 in popravek 13/87, 20/88, 22/88, 3/89, 2/90, 3/90, 16/90, 7/92, 7/93 in popravek 8/93, 8/94, 5/96, 6/96, 27/97, 6/98, 11/98, 26/98, 11/2000, 2/2001, 23/2002, 28/2002, 19/2004 in 25/2004, v Uradnem listu Republike Slovenije, št. 68/2002, 134/2003 (odl. US: U-I-239/01-21), 72/2004, 73/2005, 9/2007, 27/2007 in 36/2007.

PODATKI O SPREJEMU INTEGRALNEGA IN PREČIŠČENEGA PRIKAZA:

SPREJETO NA MESTNEM SVETU MESTNE OBČINE MARIBOR DNE 7. APRILA 2008
OBJAVLJENO V MUV, ŠT. 8 Z DNE 15. APRILA 2008
ŽUPAN MESTNE OBČINE MARIBOR FRANČ KANGLER

PODATKI O IZDELOVALCU:


ŠTEVILKA NALOGE: 6050
LETO IZDELAVE: 2008
IZDELAL: ZUM urbanizem, planiranje, projektiranje d.o.o.

Številka: 3514-2119/2023-2
Datum: 17.10.2023

Priloga 2

Naziv prostorskega akta: Odlok o občinskem podrobnem prostorskem načrtu za del območja Tezno Te6-C - vadbeni poligon v Mestni občini Maribor (Medobčinski uradni vestnik, št. 25/18)

Naziv grafičnega lista: Ureditvena situacija

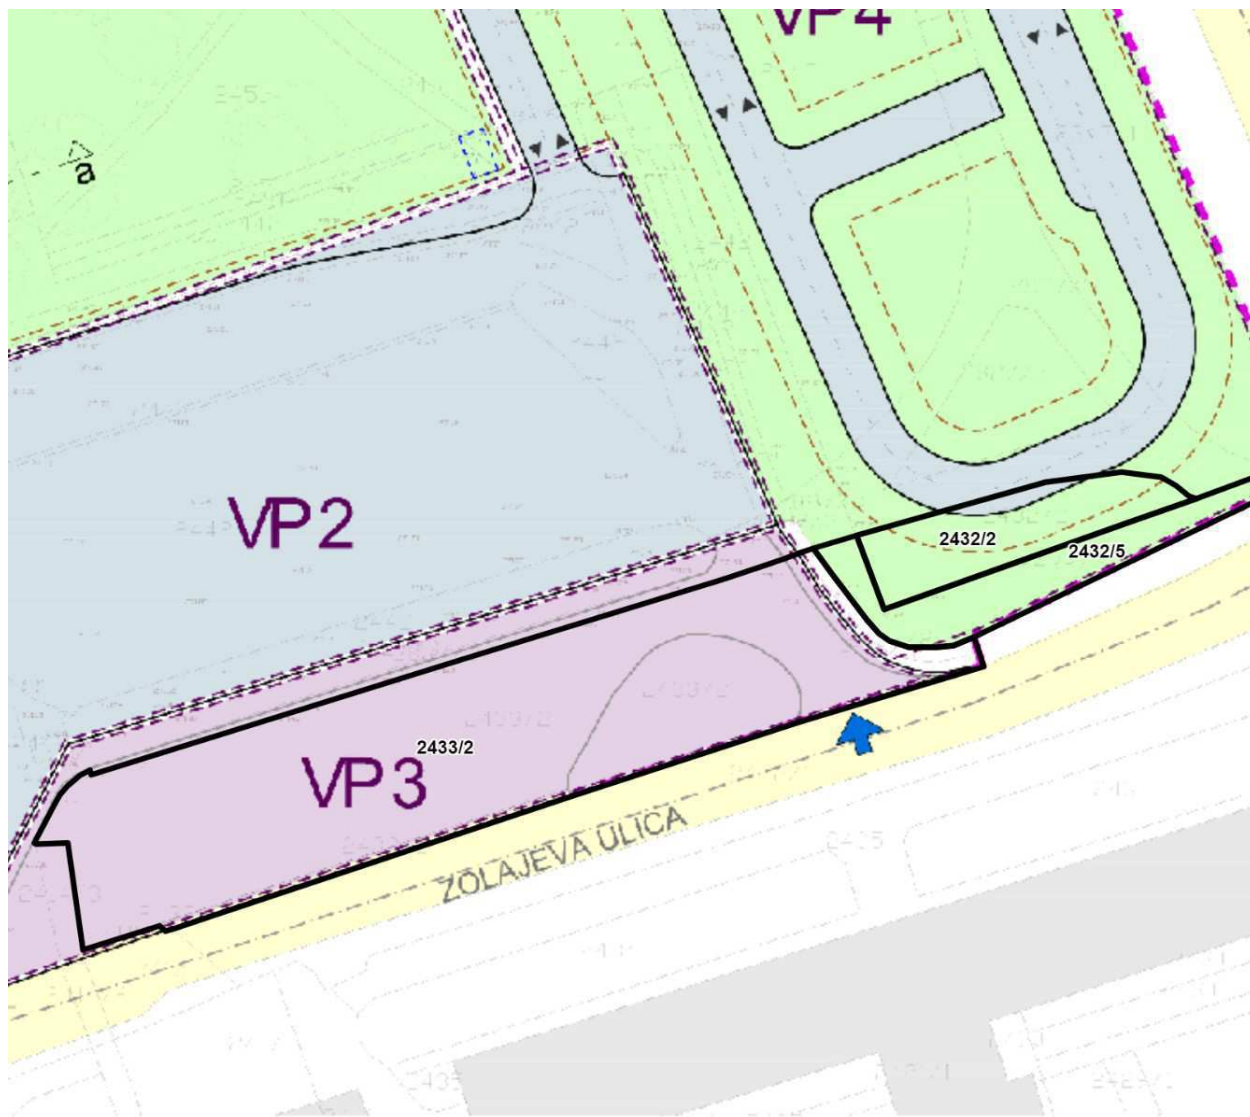


MERILO = 1:1000

Kopija je vsebinsko enaka originalu!

LEGENDA:

	PARCELNA MEJA
	MEJA OBMOČJA OPPN
	OSI JAVNE CESTE
	OBSTOJEČI OBJEKTI
	OBSTOJEČE CESTE
	DREVESA

PREDVIDENO:

 	GRADBENA LINIJA
	GRADBENA MEJA NOVIH OBJEKTOV
	OBMOČJE SEJEMSKE DEJAVOSTI
	OBMOČJE GRADNJE NEZAHTEVNIH OBJEKTOV *1
	NOVI OBJEKTI
	OZNAKA OBJEKTA
	OZNAKA OBMOČJA GRADNJE MAJHNIH STAVB- nezahtevni in enostavni objekti
	MAKSIMALNA ETAŽNOST OBJEKTOV
	POVRŠINE POLIGONA
	INTERNE DOSTOPNE CESTE
	POVRŠINE ZA PARKIRANJE
	ZELENE POVRŠINE
	OBSTOJEČE GRAMOZIRANE POTI
	KOMUNALNA DEJAVNOST- EKOL. OTOK
	OZNAKA PREREZA
	SMERI DOSTOPOV DO OBJEKTOV
	SMERI DOVOZOV
	KOTIRANJE

ČLENITEV OBMOČJA OPPN:


VP1	Območje s podpornimi vsebinami in gradnjo spremljajočih objektov namenjenih za izvajanje programov
VP2	Območje vadbenega poligona za izvajanje vožnje za kategorije A, A1, A2, AM in B
VP3	Območje obstoječe prometne infrastrukture z uvozi in parkirnimi prostori z javno funkcijo
VP4	Območje vadbenega poligona za izvajanje vožnje za višje kategorije in B ter površina namenjena občasnemu izvajanju sejemske dejavnosti
VP5	Območje obstoječe parkovne ureditve namenjene občasnemu izvajanju sejemske dejavnosti

Številka: 3514-2119/2023-2
Datum: 17.10.2023

Priloga 3

Naziv prostorskega akta: Odlok o občinskem podrobnem prostorskem načrtu za del območja Tezno Te6-C - vadbeni poligon v Mestni občini Maribor (Medobčinski uradni vestnik, št. 25/18)

Naziv grafičnega lista: Ureditvena situacija

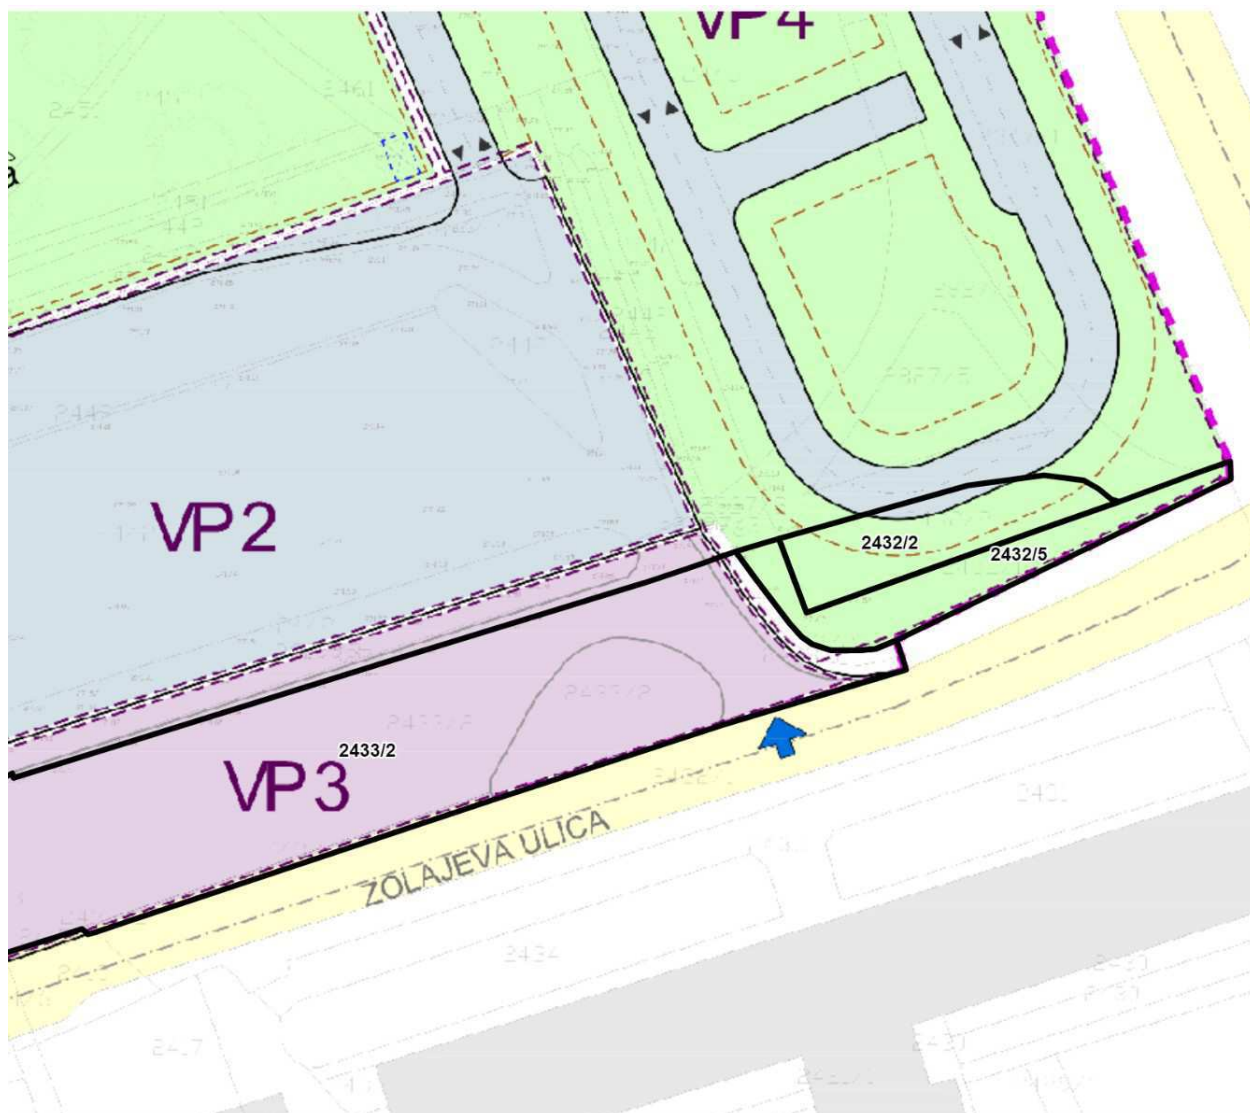


MERILO = 1:1000

Kopija je vsebinsko enaka originalu!

LEGENDA:

	PARCELNA MEJA
	MEJA OBMOČJA OPPN
	OSI JAVNE CESTE
	OBSTOJEČI OBJEKTI
	OBSTOJEČE CESTE
	DREVESA

PREDVIDENO:

 	GRADBENA LINIJA
	GRADBENA MEJA NOVIH OBJEKTOV
	OBMOČJE SEJEMSKE DEJAVOSTI
	OBMOČJE GRADNJE NEZAHTEVNIH OBJEKTOV *1
	NOVI OBJEKTI
	OZNAKA OBJEKTA
	OZNAKA OBMOČJA GRADNJE MAJHNIH STAVB- nezahtevni in enostavni objekti
	MAKSIMALNA ETAŽNOST OBJEKTOV
	POVRŠINE POLIGONA
	INTERNE DOSTOPNE CESTE
	POVRŠINE ZA PARKIRANJE
	ZELENE POVRŠINE
	OBSTOJEČE GRAMOZIRANE POTI
	KOMUNALNA DEJAVNOST- EKOL. OTOK
	OZNAKA PREREZA
	SMERI DOSTOPOV DO OBJEKTOV
	SMERI DOVOZOV
	KOTIRANJE

ČLENITEV OBMOČJA OPPN:

VP1	Območje s podpornimi vsebinami in gradnjo spremljajočih objektov namenjenih za izvajanje programov
VP2	Območje vadbenega poligona za izvajanje vožnje za kategorije A, A1, A2, AM in B
VP3	Območje obstoječe prometne infrastrukture z uvozi in parkirnimi prostori z javno funkcijo
VP4	Območje vadbenega poligona za izvajanje vožnje za višje kategorije in B ter površina namenjena občasnemu izvajanju sejemske dejavnosti
VP5	Območje obstoječe parkovne ureditve namenjene občasnemu izvajanju sejemske dejavnosti