




P3
STA : 1+07.74
M 1:100

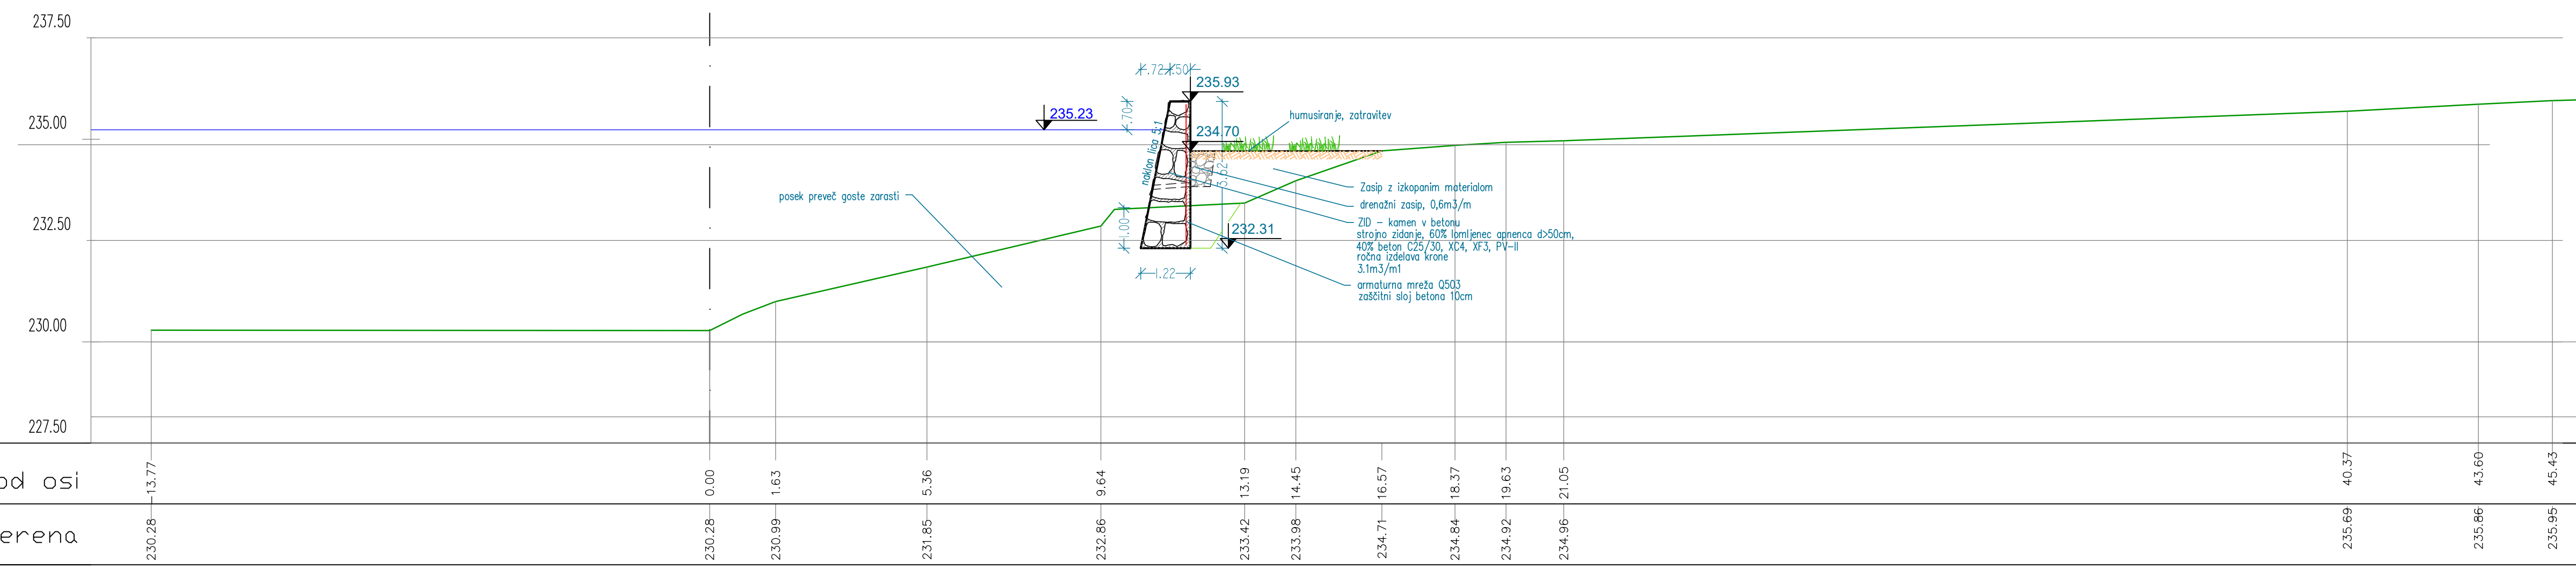


P4
STA : 1+15.26
M 1:100

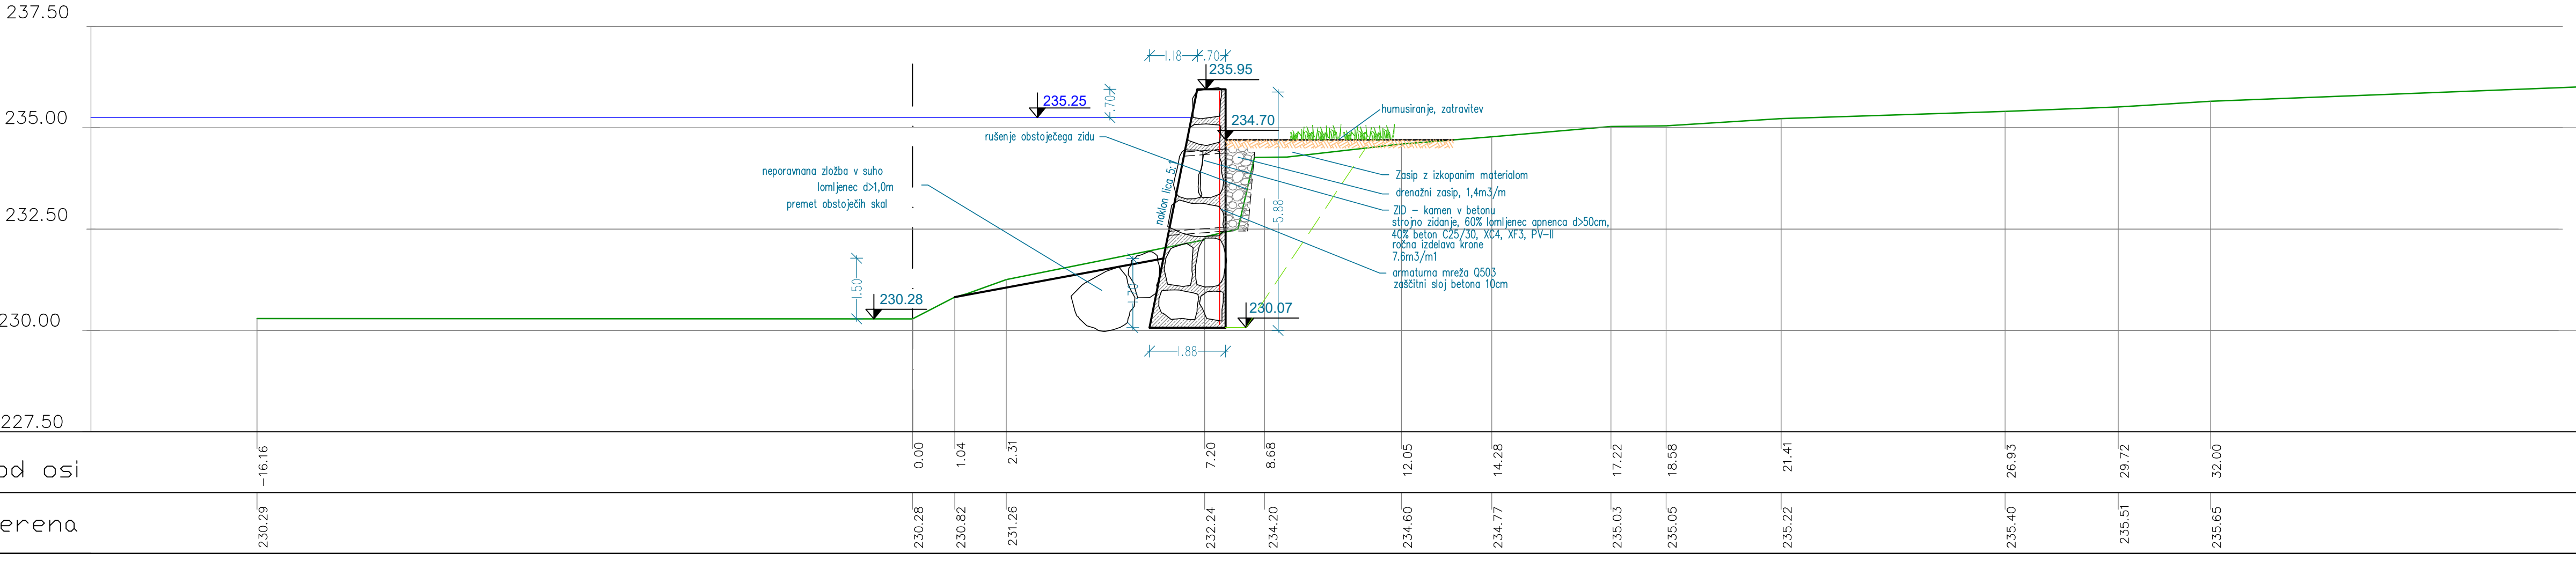

P5
STA : 1+25.00
M 1:100

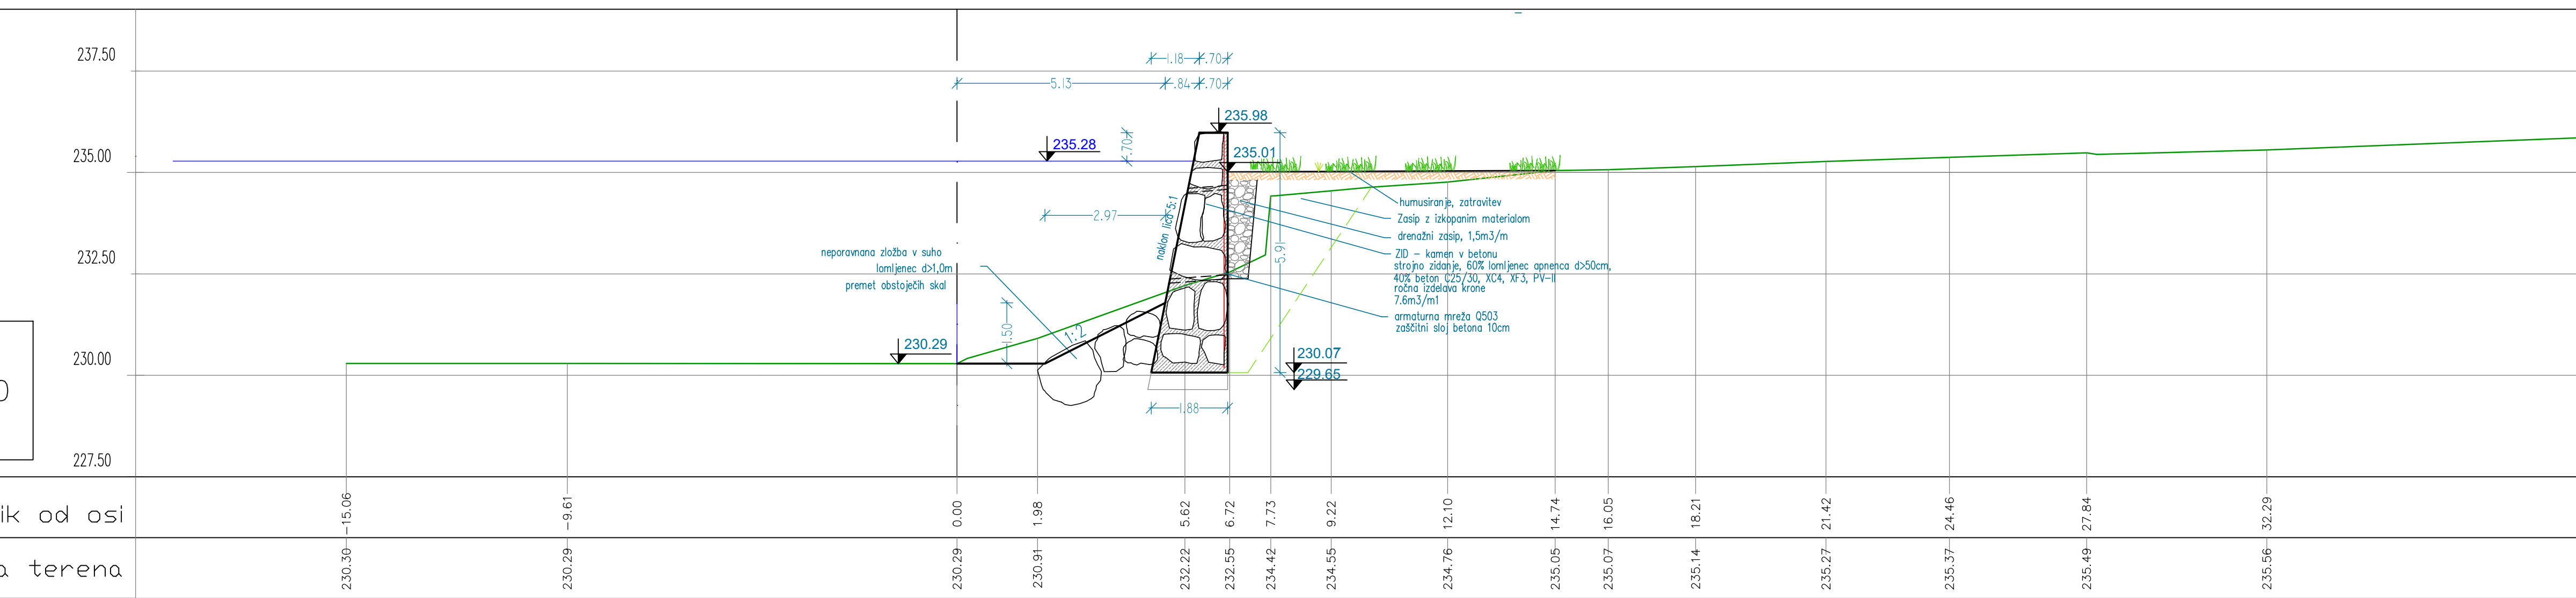

P6
STA : 1+44.10
M 1:100

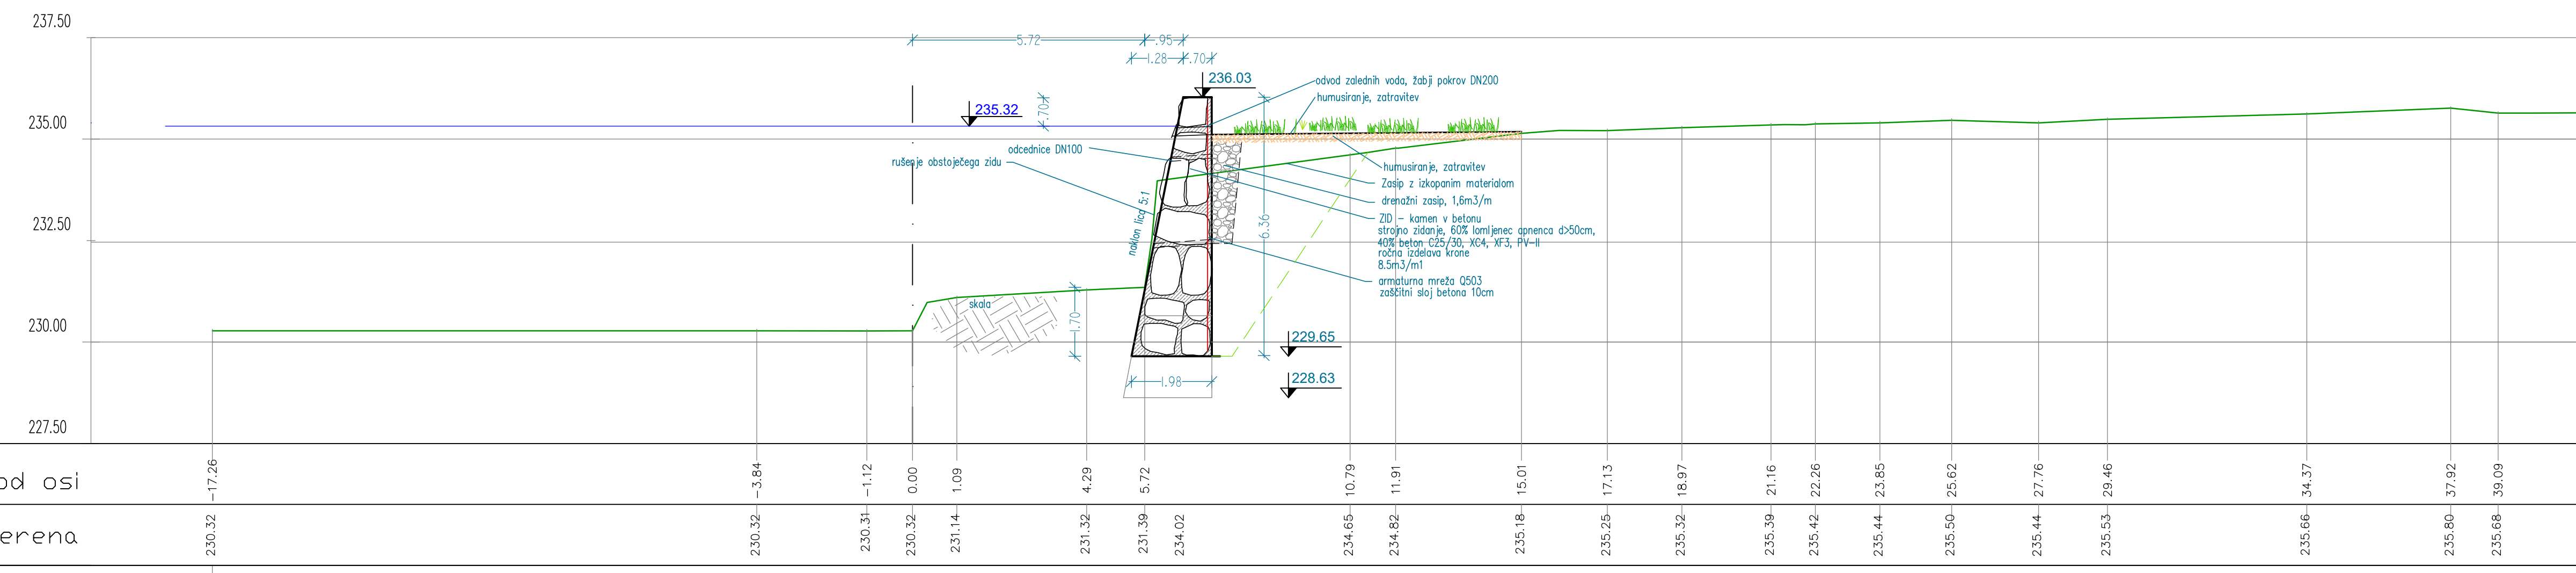

		sedež: Tehnološki park 21, 1000 Ljubljana mobil: +386 41 288 422 e-pošta: info@tempos.si	
Naziv projekta: MOP, Direkcija RS za vode, Hajdrihova ulica 28c		Štev. projekta: 146/2020	
Naziv objekta: KOLPA – UREDITEV LEVE BREŽNE V VASI KUŽELJ		Vrsta projekta: PZI	
Vrsta naloge: 2 Načrt s področja gradbeništva		Štev. naloge: 146/2020	
Naziv risarja: PREČNI PROFIL P3, P4		Merilo: 1 : 100	
Ime in priimek: dr. Jošt Sodnik, u.d.i.grad.		M. številka: G-2812	Podpis:
Datum projekta: mag. Urška Petje, u.d.i.grad.		Datum: julij 2020	Štev. priloge: G.6.3

		sedež: Tehnološki park 21, 1000 Ljubljana mobil: +386 41 288 422 e-pošta: info@tempos.si	
Naziv projekta: MOP, Direkcija RS za vode, Hajdrihova ulica 28c		Štev. projekta: 146/2020	
Naziv objekta: KOLPA – UREDITEV LEVE BREŽNE V VASI KUŽELJ		Vrsta projekta: PZI	
Vrsta naloge: 2 Načrt s področja gradbeništva		Štev. naloge: 146/2020	
Naziv risarja: PREČNI PROFIL P5, P6		Merilo: 1 : 100	
Ime in priimek: dr. Jošt Sodnik, u.d.i.grad.		M. številka: G-2812	Podpis:
Datum projekta: mag. Urška Petje, u.d.i.grad.		Datum: julij 2020	Štev. priloge: G.6.4