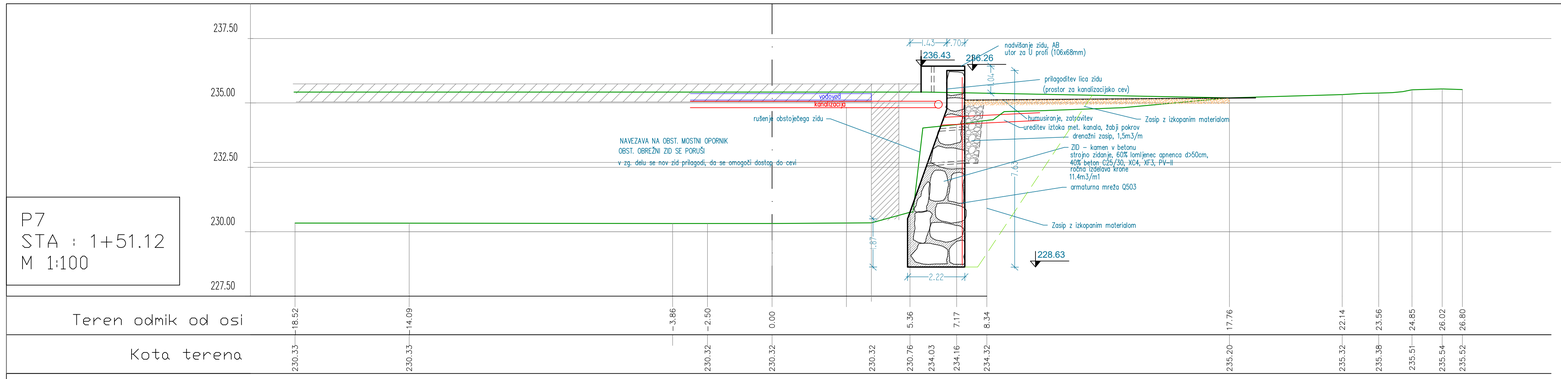

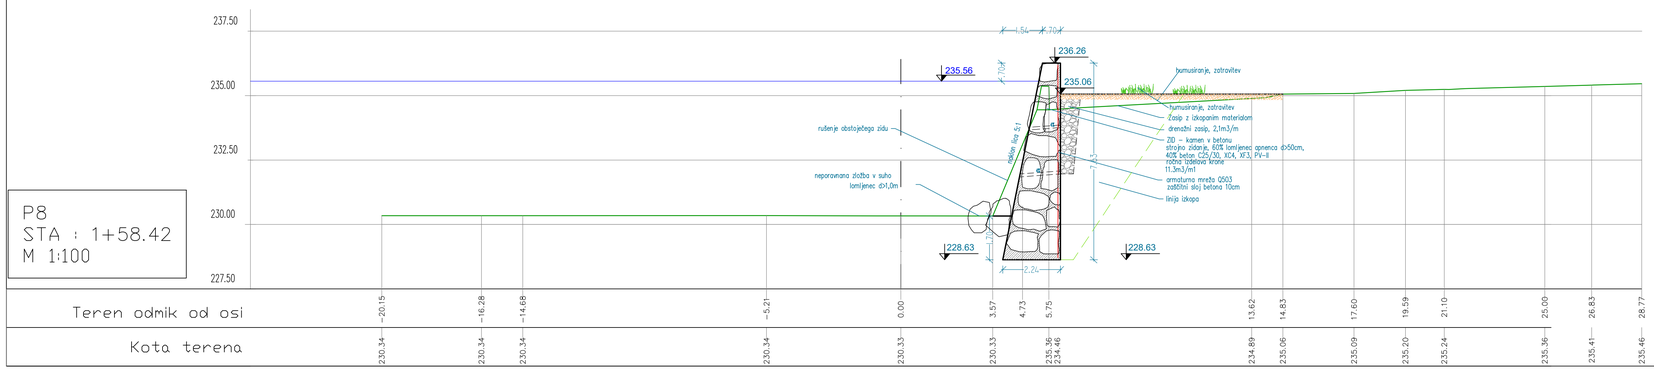

Izvajalec: Tempos okoljsko gradbeništvo		sedež: Tehnološki park 21, 1000 Ljubljana mobile: +386 41 288 422 e-pošta: info@tempos.si	
Naročnik: MOP, Direkcija RS za vode, Hajdrihova ulica 28c			
Naziv projekta (Naziv objekta): KOLPA – UREDITEV LEVE BREŽINE V VASI KUŽELJ			Štev. projekta: 146/2020
			Vrsta projekta: PZI
Vrsta načrta: Z Načrt s področja gradbeništva			Štev. načrta: 146/2020
Naziv risbe: PREČNI PROFIL P7, P8			Merilo: 1 : 100
Ime in priimek:	Id. številka:	Podpis:	Datum:
Vodja načrta: dr. Jošt Sodnik, u.d.i.grad.	G-2812		julij 2020
Sodelavec projekta: mag. Urška Petje, u.d.i.grad.			Štev. priloge: G.6.5

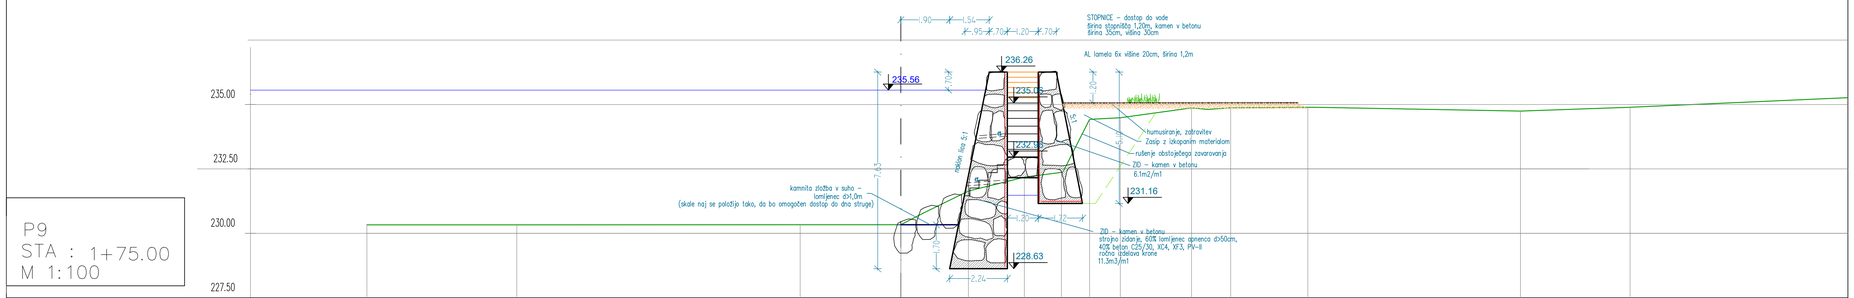

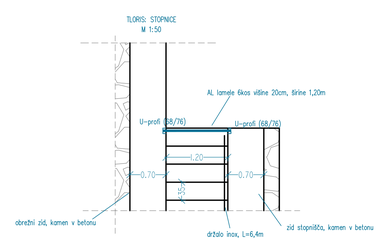

Izvajalec: Tempos okoljsko gradbeništvo		sedež: Tehnološki park 21, 1000 Ljubljana mobile: +386 41 288 422 e-pošta: info@tempos.si	
Naročnik: MOP, Direkcija RS za vode, Hajdrihova ulica 28c			
Naziv projekta (Naziv objekta): KOLPA – UREDITEV LEVE BREŽINE V VASI KUŽELJ			Štev. projekta: 146/2020
			Vrsta projekta: PZI
Vrsta načrta: Z Načrt s področja gradbeništva			Štev. načrta: 146/2020
Naziv risbe: PREČNI PROFIL P9			Merilo: 1 : 100
Ime in priimek:	Id. številka:	Podpis:	Datum:
Vodja načrta: dr. Jošt Sodnik, u.d.i.grad.	G-2812		julij 2020
Sodelavec projekta: mag. Urška Petje, u.d.i.grad.			Štev. priloge: G.6.6