




P10
STA : 1+96.25
M 1:100

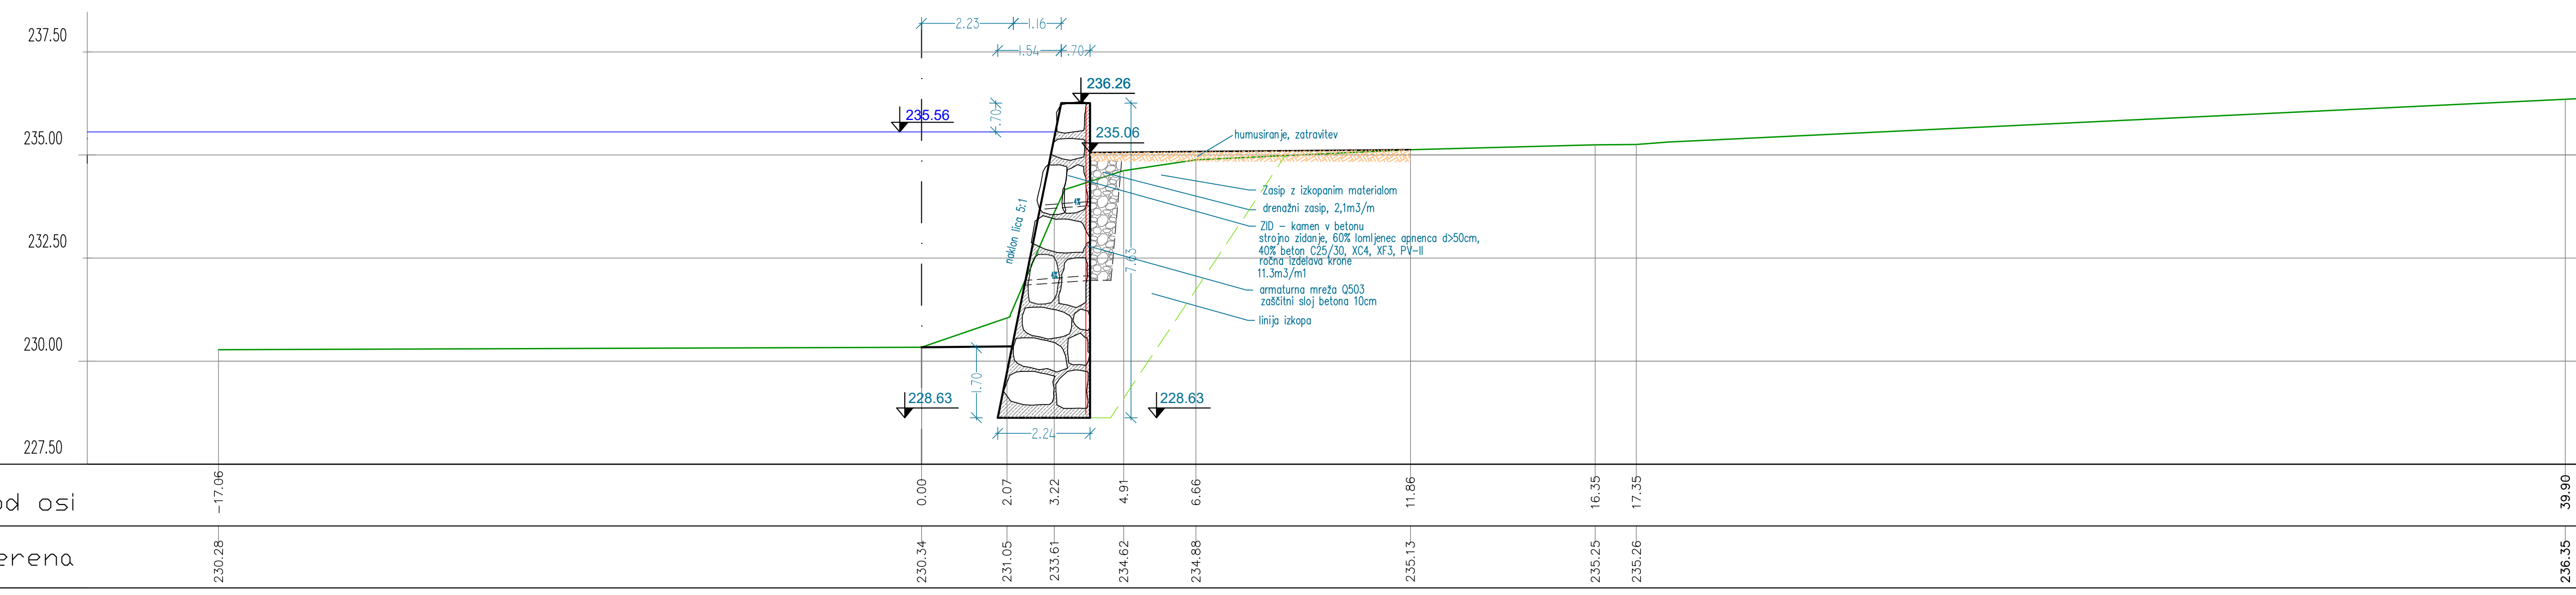


P11
STA : 2+25.00
M 1:100

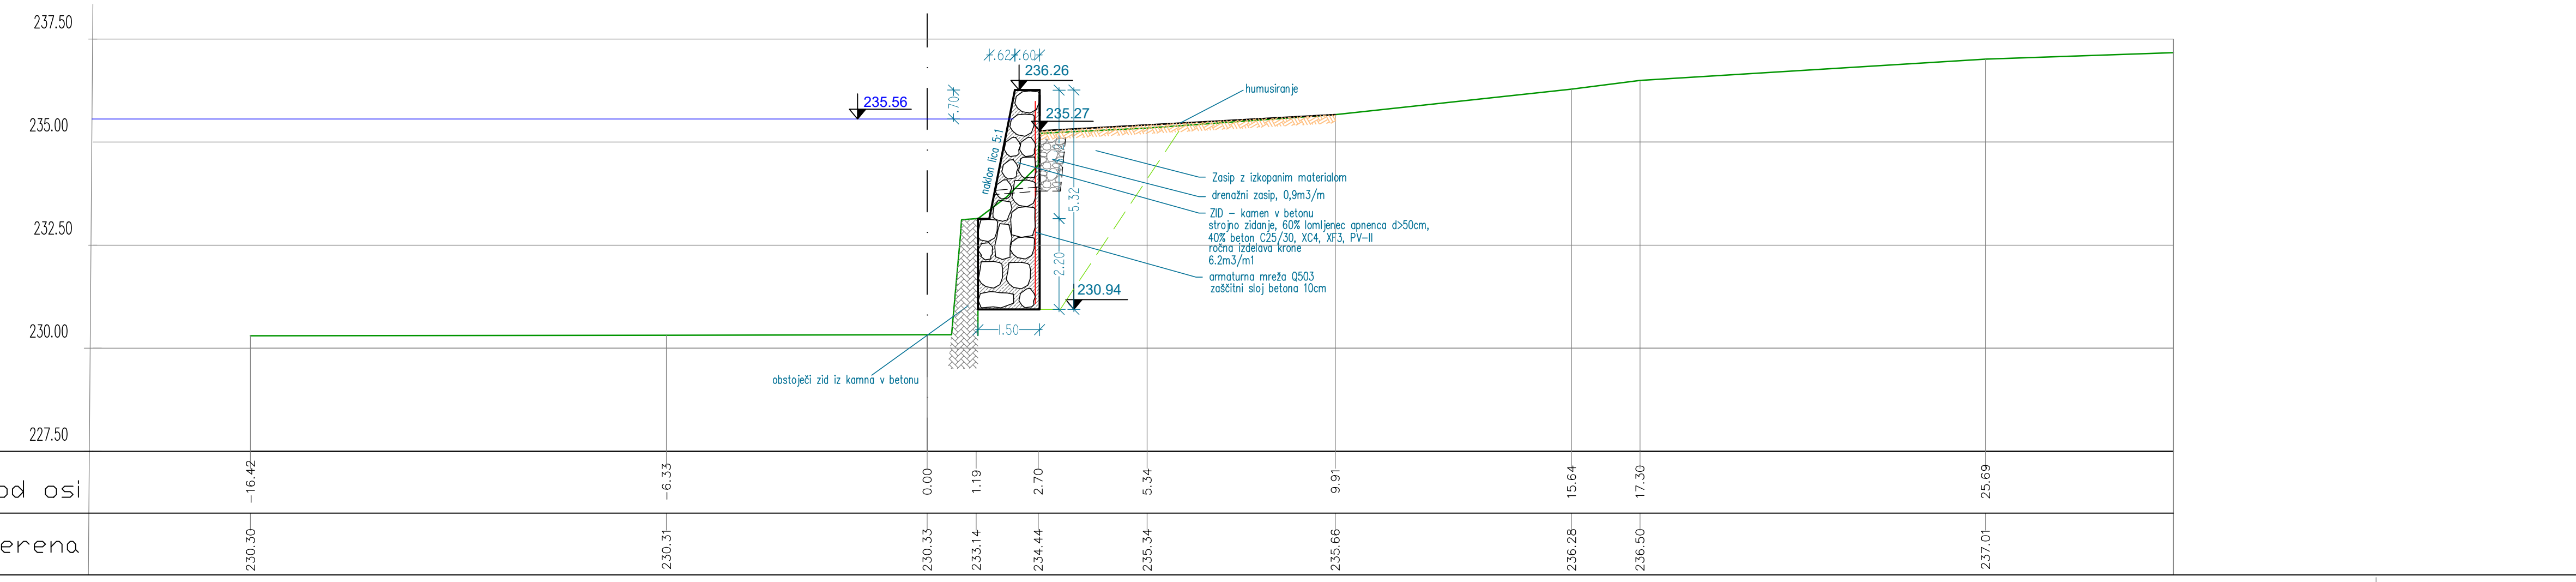

P12
STA : 2+37.22
M 1:100

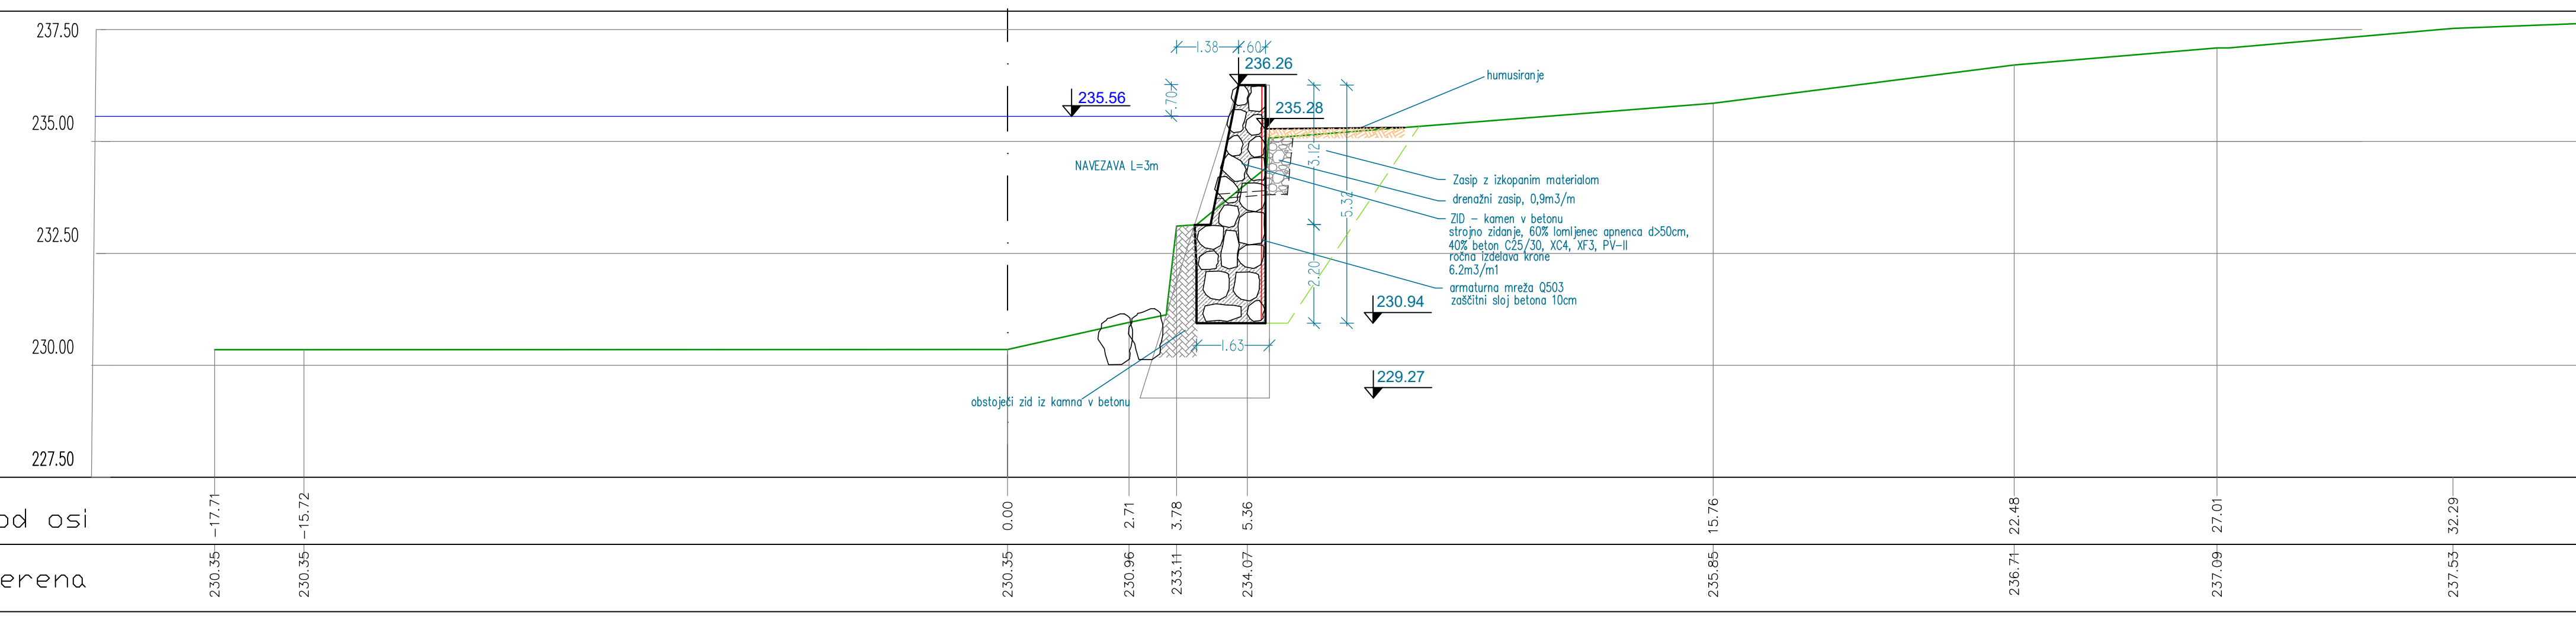

P13
STA : 2+48.28
M 1:100

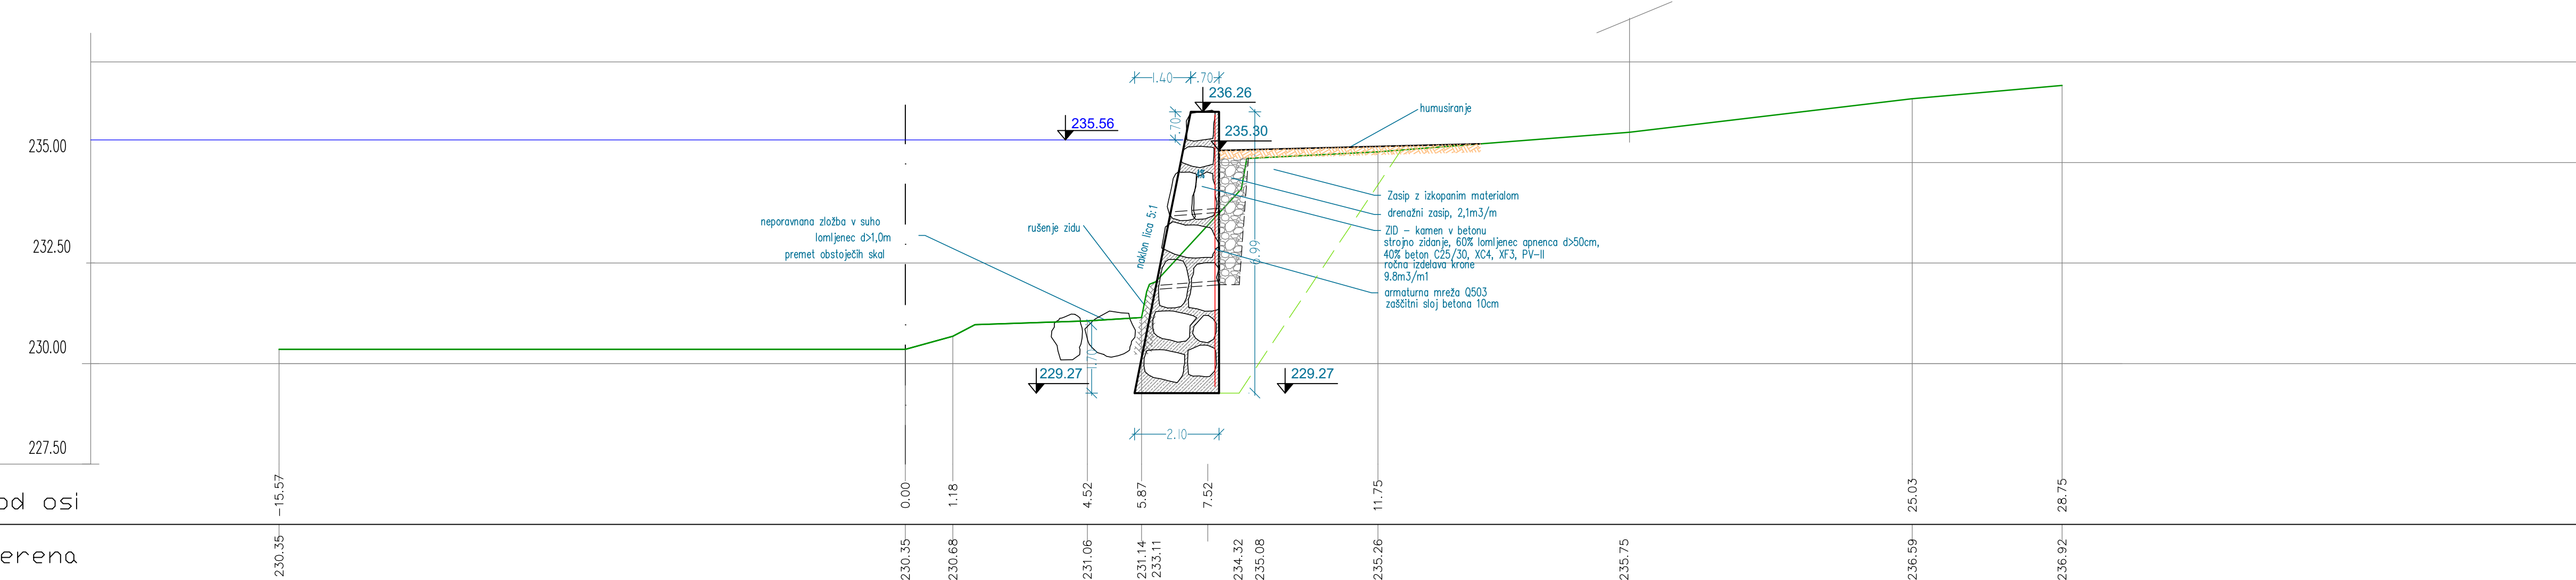

		sedež: Tehnološki park 21, 1000 Ljubljana mobil: +386 41 288 422 e-pošta: info@tempos.si	
Naziv: MOP, Direkcija RS za vode, Hajdrihova ulica 28c			
Model projekta: (Neuči odprtje)		Dim. projekta: 146/2020	
Model projekta: KOLPA - UREDITEV LEVE BREŽINE V VASI KUŽELJ		Vrsta projekta: PZI	
Vrsta nabora: 2 Načrti s področja gradbeništva		Dim. nabora: 146/2020	
Model nabora: PREČNI PROFIL P10, P11		Merilo: 1 : 100	
Vrsta in priložnost: dr. Jošt Sodnik, u.d.i.grad.		M. št./letnik: 6-2812	
Datum: julij 2020		Podpis: <i>[Signature]</i>	
Sodelavec projekta: mag. Urška Petje, u.d.i.grad.		Podpis: <i>[Signature]</i>	
Dim. priloge: G.6.7			

		sedež: Tehnološki park 21, 1000 Ljubljana mobil: +386 41 288 422 e-pošta: info@tempos.si	
Naziv: MOP, Direkcija RS za vode, Hajdrihova ulica 28c			
Model projekta: (Neuči odprtje)		Dim. projekta: 146/2020	
Model projekta: KOLPA - UREDITEV LEVE BREŽINE V VASI KUŽELJ		Vrsta projekta: PZI	
Vrsta nabora: 2 Načrti s področja gradbeništva		Dim. nabora: 146/2020	
Model nabora: PREČNI PROFIL P12, P13		Merilo: 1 : 100	
Vrsta in priložnost: dr. Jošt Sodnik, u.d.i.grad.		M. št./letnik: 6-2812	
Datum: julij 2020		Podpis: <i>[Signature]</i>	
Sodelavec projekta: mag. Urška Petje, u.d.i.grad.		Podpis: <i>[Signature]</i>	
Dim. priloge: G.6.8			