



P14
STA : 2+54.31
M 1:100

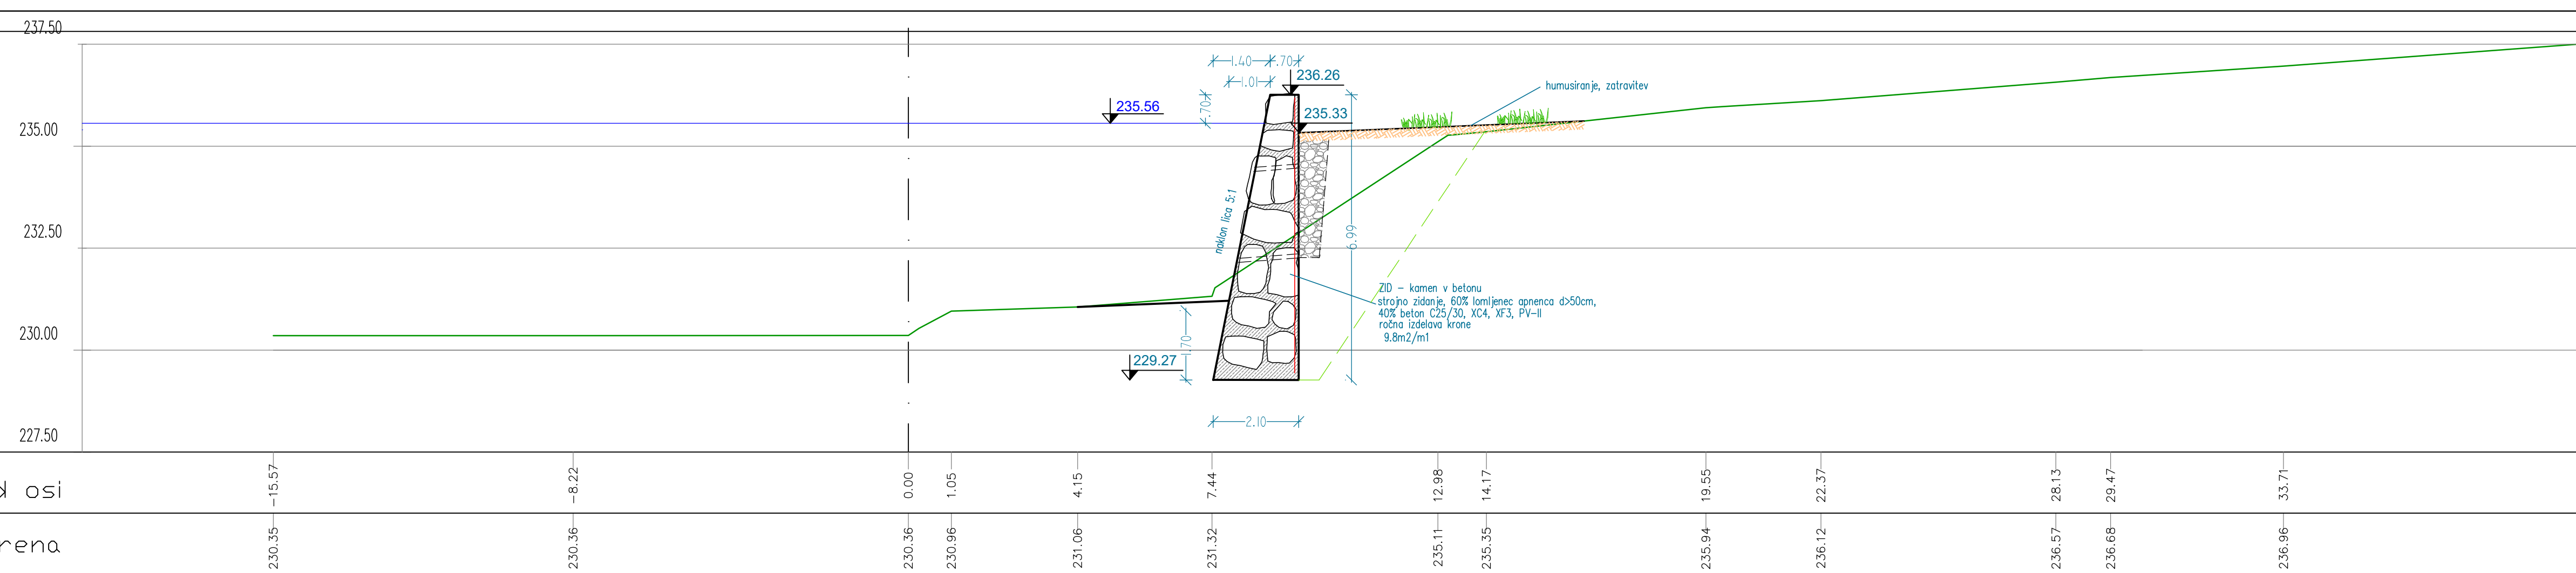


P15
STA : 2+64.42
M 1:100

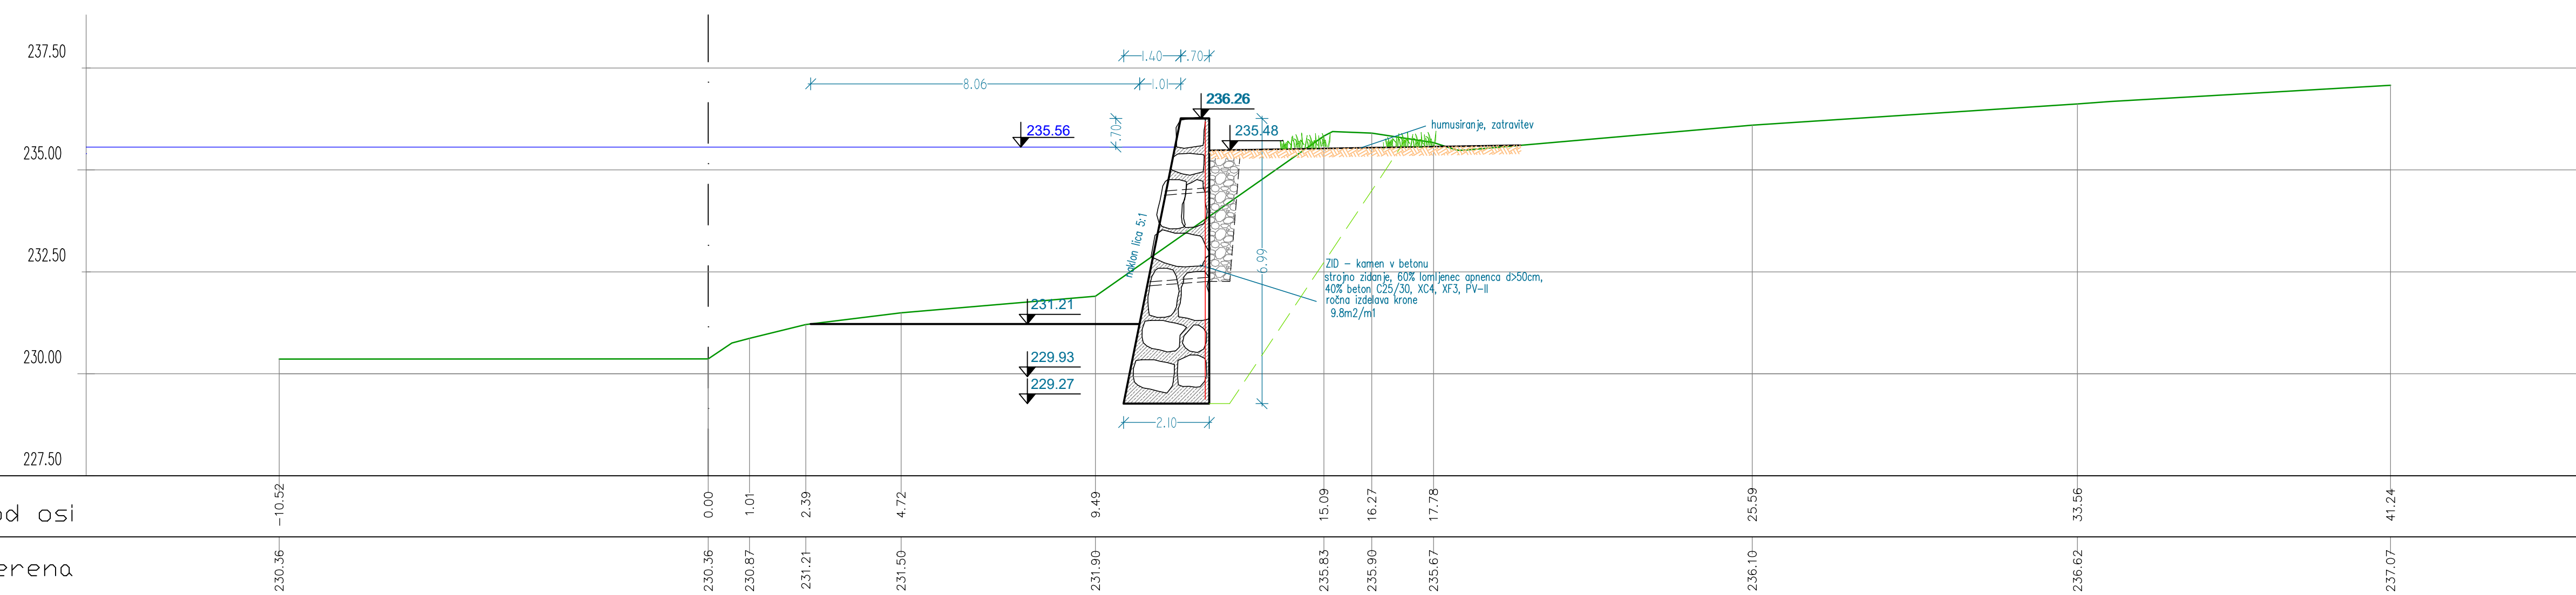

izvajalec:	Tempos okoljsko gradbeništvo	sedel: Tehnološki park 21, 1000 Ljubljana mobilni: +386 41 288 422 e-pošta: info@tempos.si
naslov:	MOP, Direkcija RS za vode, Hajdrihova ulica 28c	
naslov projekta (naslov objekta):	KOLPA – UREDITEV LEVE BREŽINE V VASI KUŽELJ	Štev. projekta: 146/2020
		Wala projekta: PZI
Wala nabor:	2 Načrt s področja gradbeništva	Štev. nabor: 146/2020
Naslov risbe:	PREČNI PROFIL P14, P15	Merilo: 1 : 100
Wala nabor:	dr. Jošt Sodnik, u.d.i.grad.	Datum: julij 2020
Sodnikov projekt:	mog. Urška Petje, u.d.i.grad.	Štev. priloge: G.6.9

P16
STA : 2+75.34
M 1:100

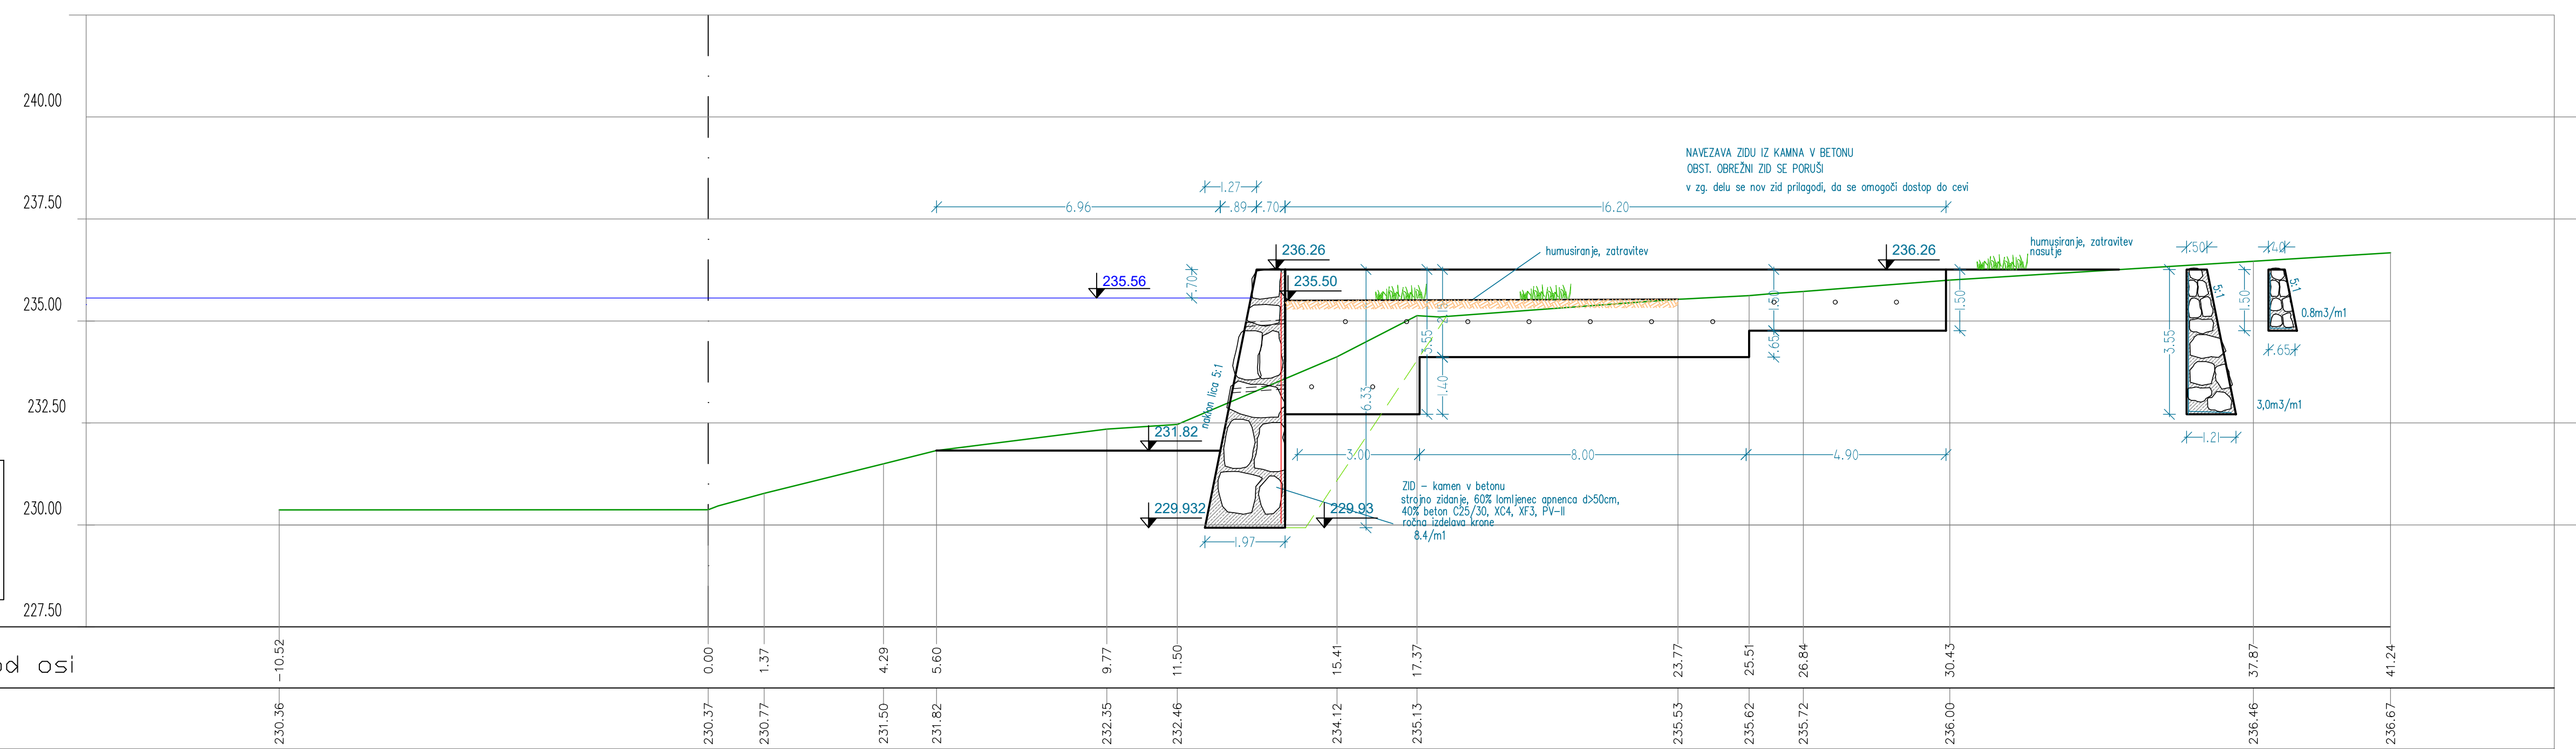

izvajalec:	Tempos okoljsko gradbeništvo	sedel: Tehnološki park 21, 1000 Ljubljana mobilni: +386 41 288 422 e-pošta: info@tempos.si
naslov:	MOP, Direkcija RS za vode, Hajdrihova ulica 28c	
naslov projekta (naslov objekta):	KOLPA – UREDITEV LEVE BREŽINE V VASI KUŽELJ	Štev. projekta: 146/2020
		Wala projekta: PZI
Wala nabor:	2 Načrt s področja gradbeništva	Štev. nabor: 146/2020
Naslov risbe:	PREČNI PROFIL P16	Merilo: 1 : 100
Wala nabor:	dr. Jošt Sodnik, u.d.i.grad.	Datum: julij 2020
Sodnikov projekt:	mog. Urška Petje, u.d.i.grad.	Štev. priloge: G.6.10