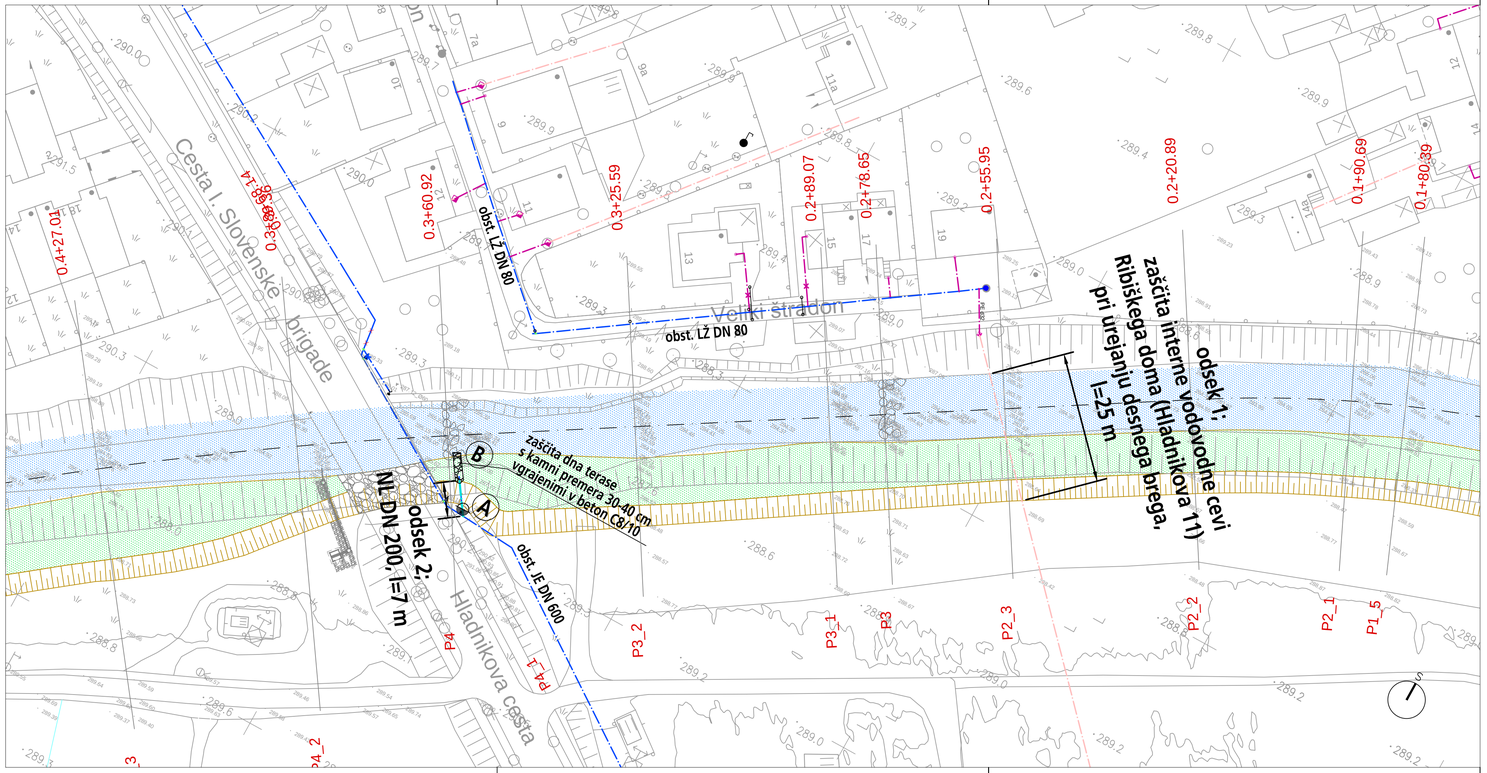

LEGENDA ELEMENTOV VODOVODA

- obstoječi javni vodovod
- obstoječi javni vodovod - se ukine
- obstoječi vodovodni hišni priključek
- obstoječi vodovodni hišni priključek - se ukine
- predvideno vodovodno omrežje (predmet obdelave)
- predvideno vodovodno omrežje (ni predmet obdelave)
- projektirani vodovodni hišni priključek
- projektirani izpustni vod
- predvideni provizorični cevovod

PH–blat.

- projektirani zasun
- projektirani podtalni hidrant
- projektirani podtalni hidrant-blatnik
- projektirani nadtalni hidrant
- projektirani avtomatski zračnik
- projektirani blatnik
- zakoličbena točka
- shema montaže
- risba vodovodnih armatur

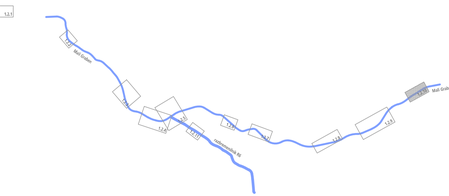

SITUACIJA VODOVODA 10
odseka 2,1

naslov karte	SITUACIJA VODOVODA 10
investitor	Republika Slovenija, Ministrstvo za okolje in prostor Dunajska cesta 47, 1000 Ljubljana
projektant	hidroprojekt d.o.o.
naloga / projekt	ZAGOTAVLJANJE POPLAVNE VARNOSTI JZ DELA LJUBLJANE IN NASELIJ V OBČINI DOBROVA - POLHOV GRADEC - ETAPA 1A
načrt	NAČRT PRESTAVITVE IN ZAŠČITE VODVODNEGA OMREŽJA
faza	PGD — id. št.
odg. vodja projekta	mag. Rok FAZARINC, univ.dipl.inž.gradb.; IZVO-R d.o.o. — IZS G-0644
odg. projektant	Elizabeta PEKLAJ, univ.dipl.inž.gradb.; HIDROPROJEKT d.o.o. — IZS G-1184
sodelavci	

številka projekta	številka načrta	datum	merilo	list
H34-FR/15	7753-3/10	januar 2016	1:500	3/10.5.1.2.10