


odsek 18  
M 1:100/100  
M1.K4

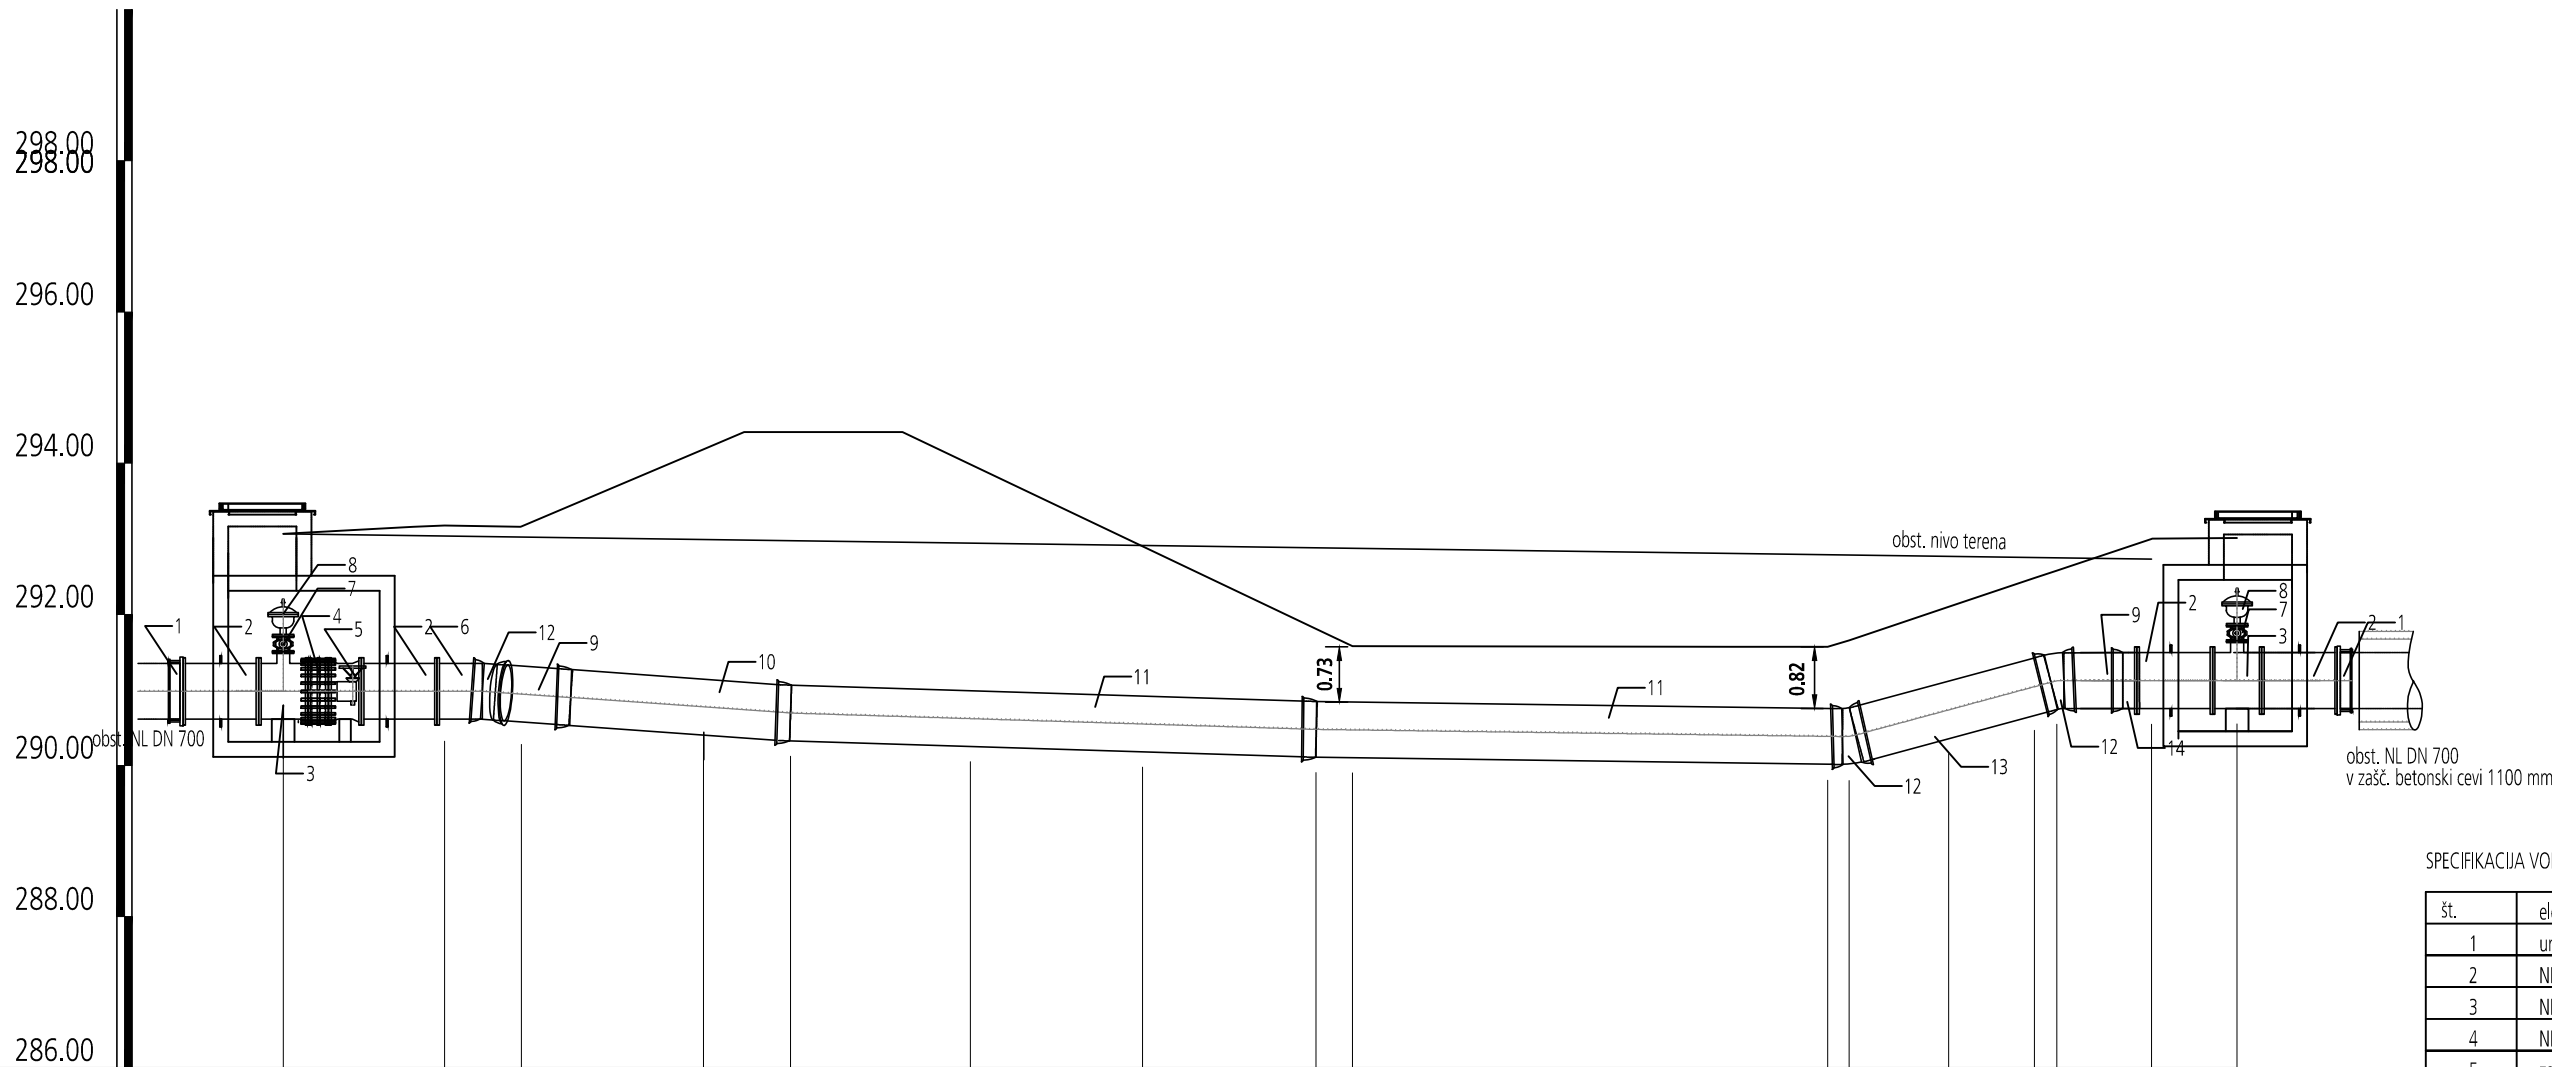

SPECIFIKACIJA VODOVODNEGA MATERIALA

št.	element	dimenzija	št. kosov
1	univerzalna spojka za cev NL DN 700	700	2
2	NL FF kos, l=1000 mm, PN 10	700	4
3	NL T kos, PN 10	700/150	2
4	NL montažno-demontažni kos, PN 10	700	1
5	zaporna loputa s polžnim pogonom, PN 10	700	1
6	NL F kos, s sidrnim obročem, PN 10	700	1
7	zaporni ventil z ročnim kolesom, PN 10	150	2
8	kombinirani avtomatski zračnik, PN 10	150	2
9	NL ravni vmesni cevni kos, l=1000 mm, 2x sidrni obroč, PN 10	700	2
10	NL cev, Ve spoj, l=2,90 m, PN 10	700	1
11	NL cev, Ve spoj, l=7,00 m, PN 10	700	2
12	NL MMK kos 11°, Ve spoj, PN 10	700	3
13	NL ravni vmesni cevni kos, l=2700 mm, 2x sidrni obroč, PN 10	700	1
14	NL E kos, Ve spoj	700	1
15	tesnilo na prehodu stene	700	4

IME	1	2	3	4	5	6	7	8	9	10	11	12	13	14	15	16	
KOTA TERENA (m n.v.)	293.07	293.16 293.17	293.16	294.18 294.41	294.41	294.41	293.98	292.90	291.81 291.58	291.57	291.66	292.10	292.48 292.58	293.00	293.01		
KOTA DNA CEVI (m n.v.)	290.61	290.52	290.48	290.37	290.32	290.25	290.18	290.11 290.10	290.00	290.00	290.36	290.66 290.74	290.75	290.75			
GLOBINA IZKOPA (m)	2.75	2.95	2.99	4.11	4.39	4.03	3.02	2.00 1.78	1.87 1.96	2.04	2.11 2.13	2.55	2.56				
DOLŽINA (m)		2.14	1.01	2.41	1.15	2.38	2.28	2.30	0.48	6.29	0.28	1.32	1.13 0.30	1.25	1.13		
STACIONAŽA (m)	0.00	2.14	3.15	5.56	6.71	9.09	11.37	13.66 14.14	20.43 20.71	22.03	23.17 23.46	24.72	25.85				
PADEC (promil)		42.8				31.1				15.5				271.1		2.1	
CEV, PROFIL (mm), DOLZINA (m)		NL C30 DN 700, Ve spoj , L=26 m															

LEGENDA:

- cevod
- PH

PH-bl.

NH

zasun
- podtalni hidrant
- podtalni hidrant-blatnik
- nadtalni hidrant
- avtomatski zračnik
- blatnik
- 1

zakoličbena točka
- 1

oznaka elementa na cevovodu
- 1

risba vodovodnih armatur

naslov karte **IZVEDBENI VZDOLŽNI PROFIL; odsek 18**

investitor Republika Slovenija, Ministrstvo za okolje in prostor  
Dunajska cesta 47, 1000 Ljubljana

projektant



naloga / projekt **ZAGOTAVLJANJE POPLAVNE VARNOSTI JZ DELA LJUBLJANE IN  
NASELIJ V OBČINI DOBROVA - POLHOV GRADEC - ETAPA 1A**

načrt **NAČRT PRESTAVITVE IN ZAŠČITE VODVODNEGA OMREŽJA**

faza PGD id. št.

odg. vodja projekta mag. Rok FAZARINC, univ.dipl.inž.gradb.; IZVO-R d.o.o. IZS G-0644

odg. projektant Elizabeta PEKLAJ, univ.dipl.inž.gradb.; HIDROPROJEKT d.o.o. IZS G-1184

sodelavci

številka projekta H34-FR/15 številka načrta 7753-3/10 datum januar 2016 merilo 1:100/100 list 3/10.5.2.3