
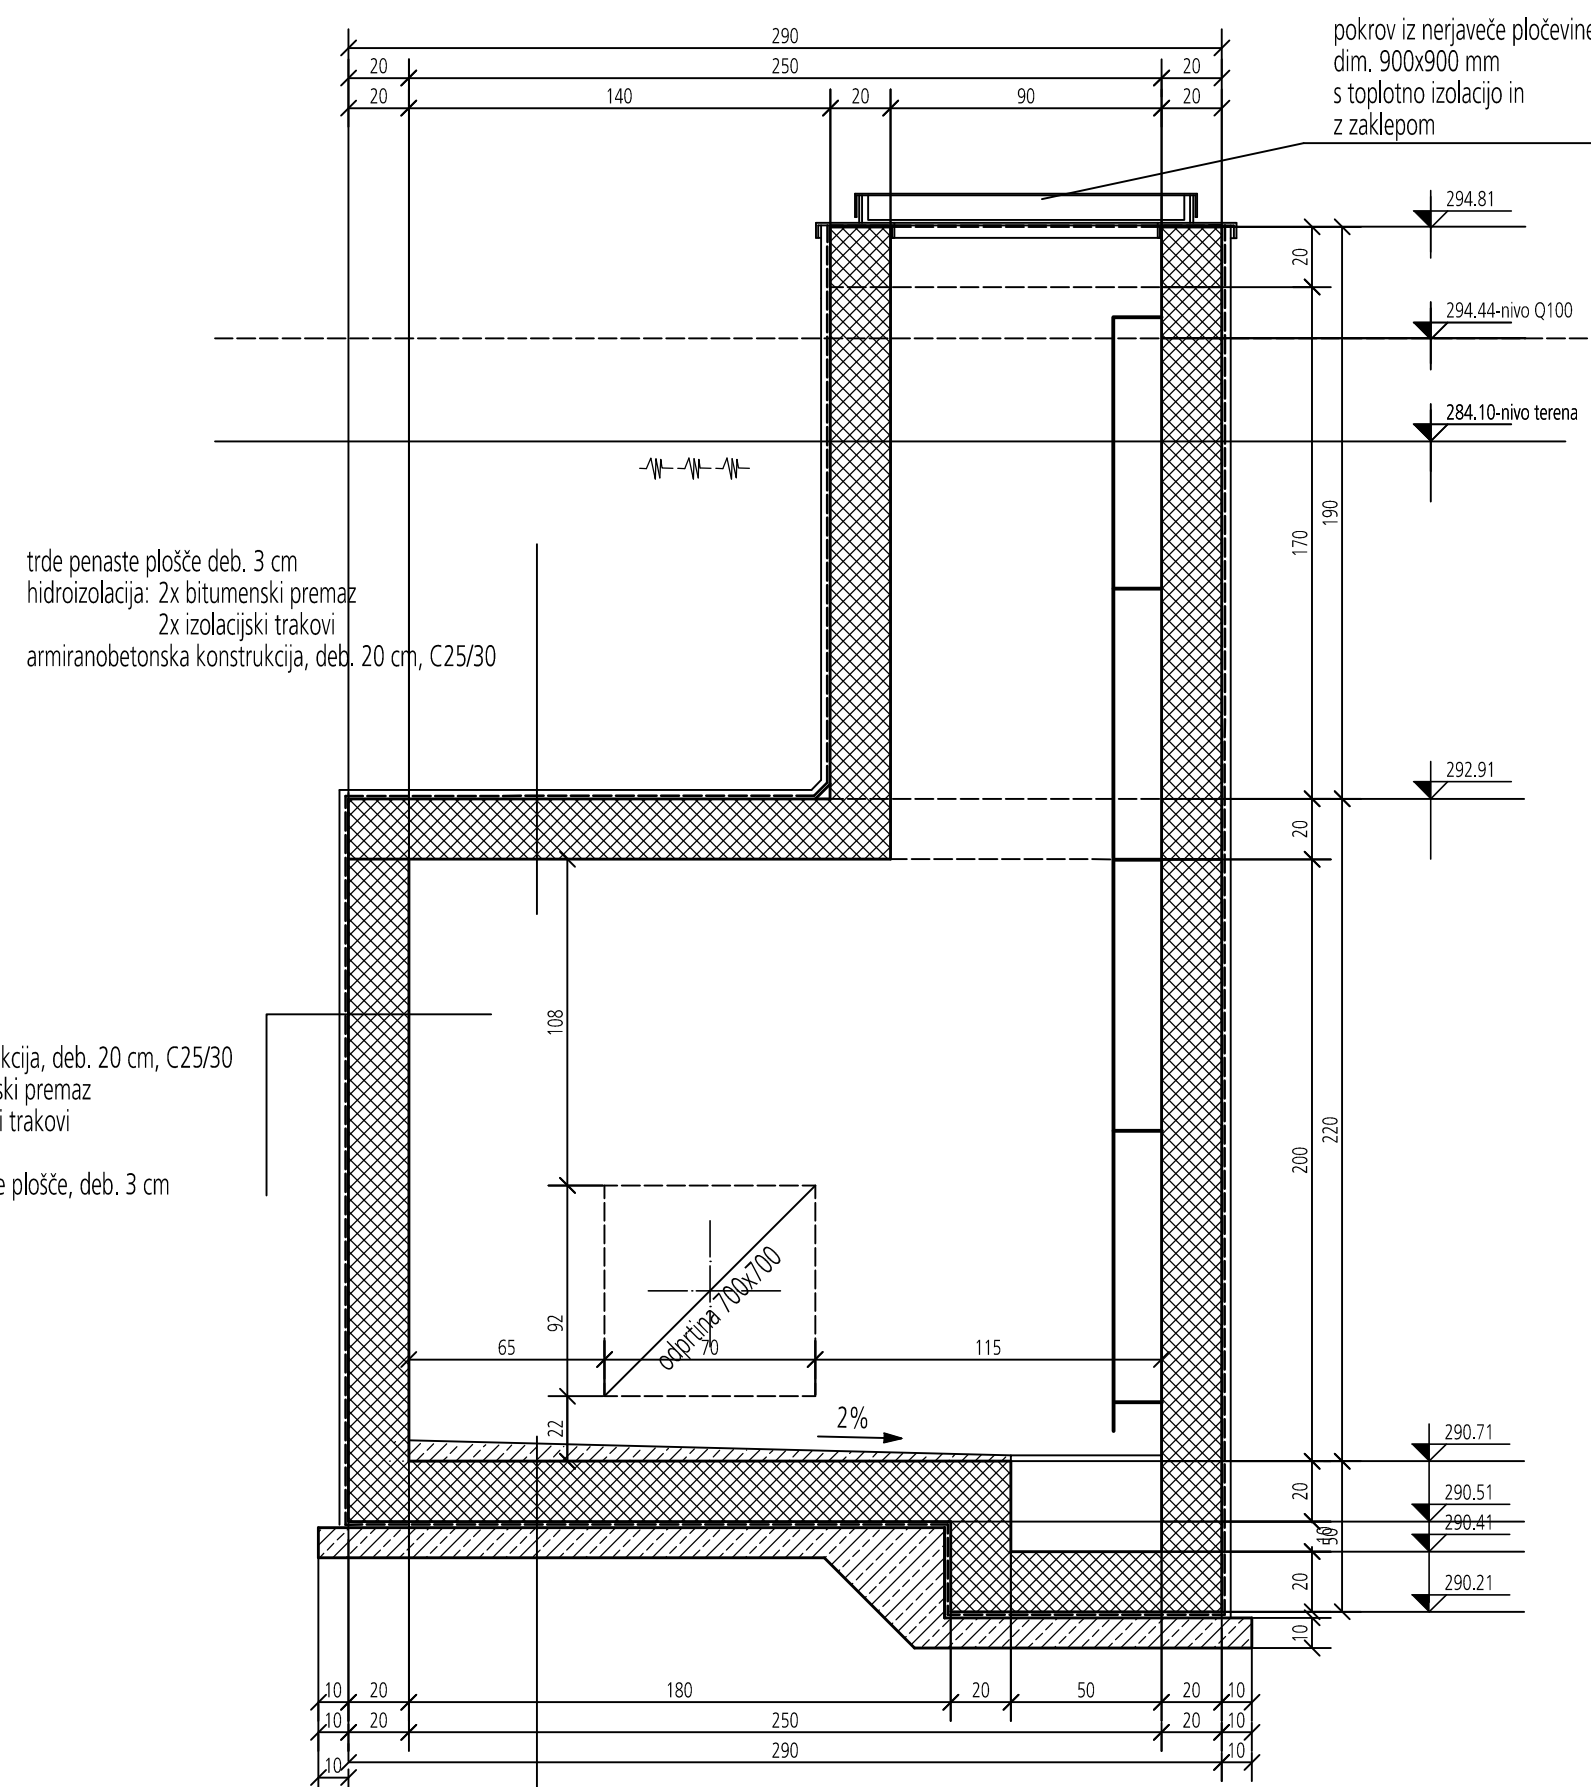
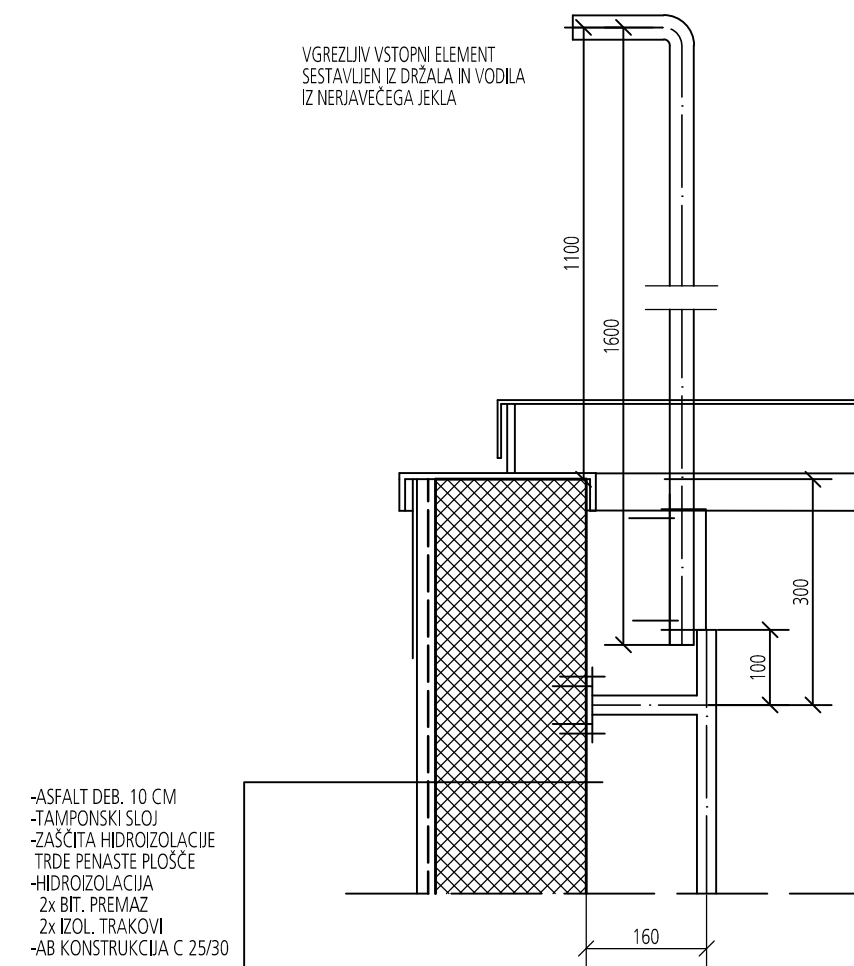


## TLORIS

## DETALJ VSTOPNE LESTVE

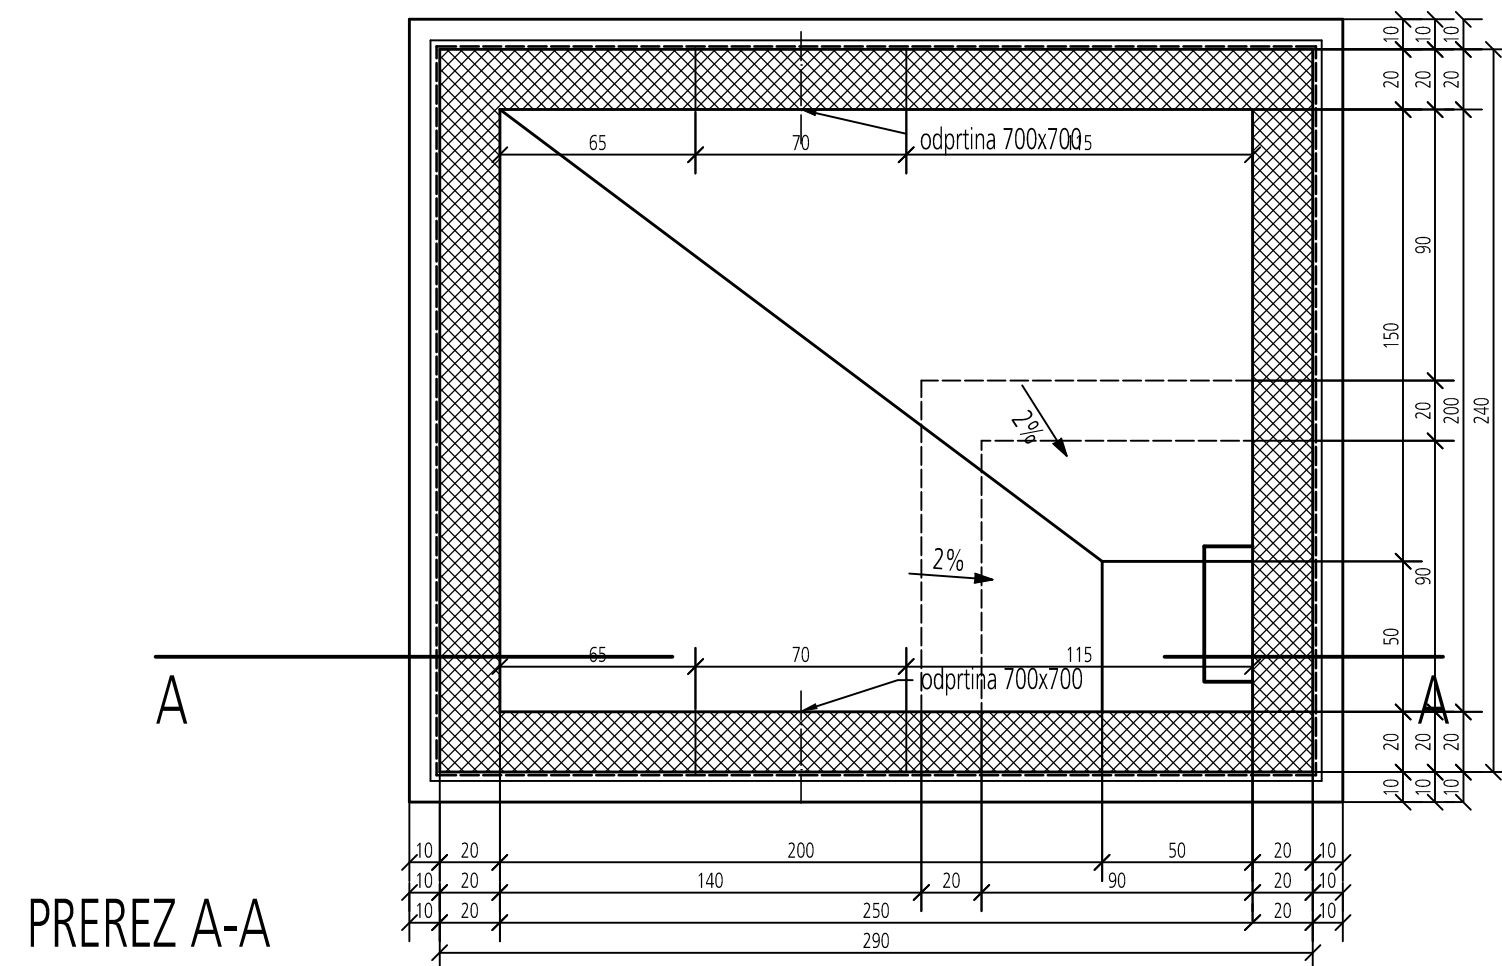

nakloni beton deb. 2-10 cm, C16/20  
armiranobetonska konstrukcija, deb. 20 cm, C25/30  
hidroizolacija: 2x bitumenski premaz  
2x izolacijski trakovi  
podložni beton C8/10  
tamponski sloj deb. 30 cm v ovoj iz geotekstila

naslov karte	<div style="background-color: #cccccc; height: 30px; margin-bottom: 5px;"></div> <h2 style="margin: 0;">odsek 19, JAŠEK V TČ. 14, risba gradbene konstrukcije</h2>		
investitor	Republika Slovenija, Ministrstvo za okolje in prostor Dunajska cesta 47, 1000 Ljubljana		
projektant	