



PREREZ A - A

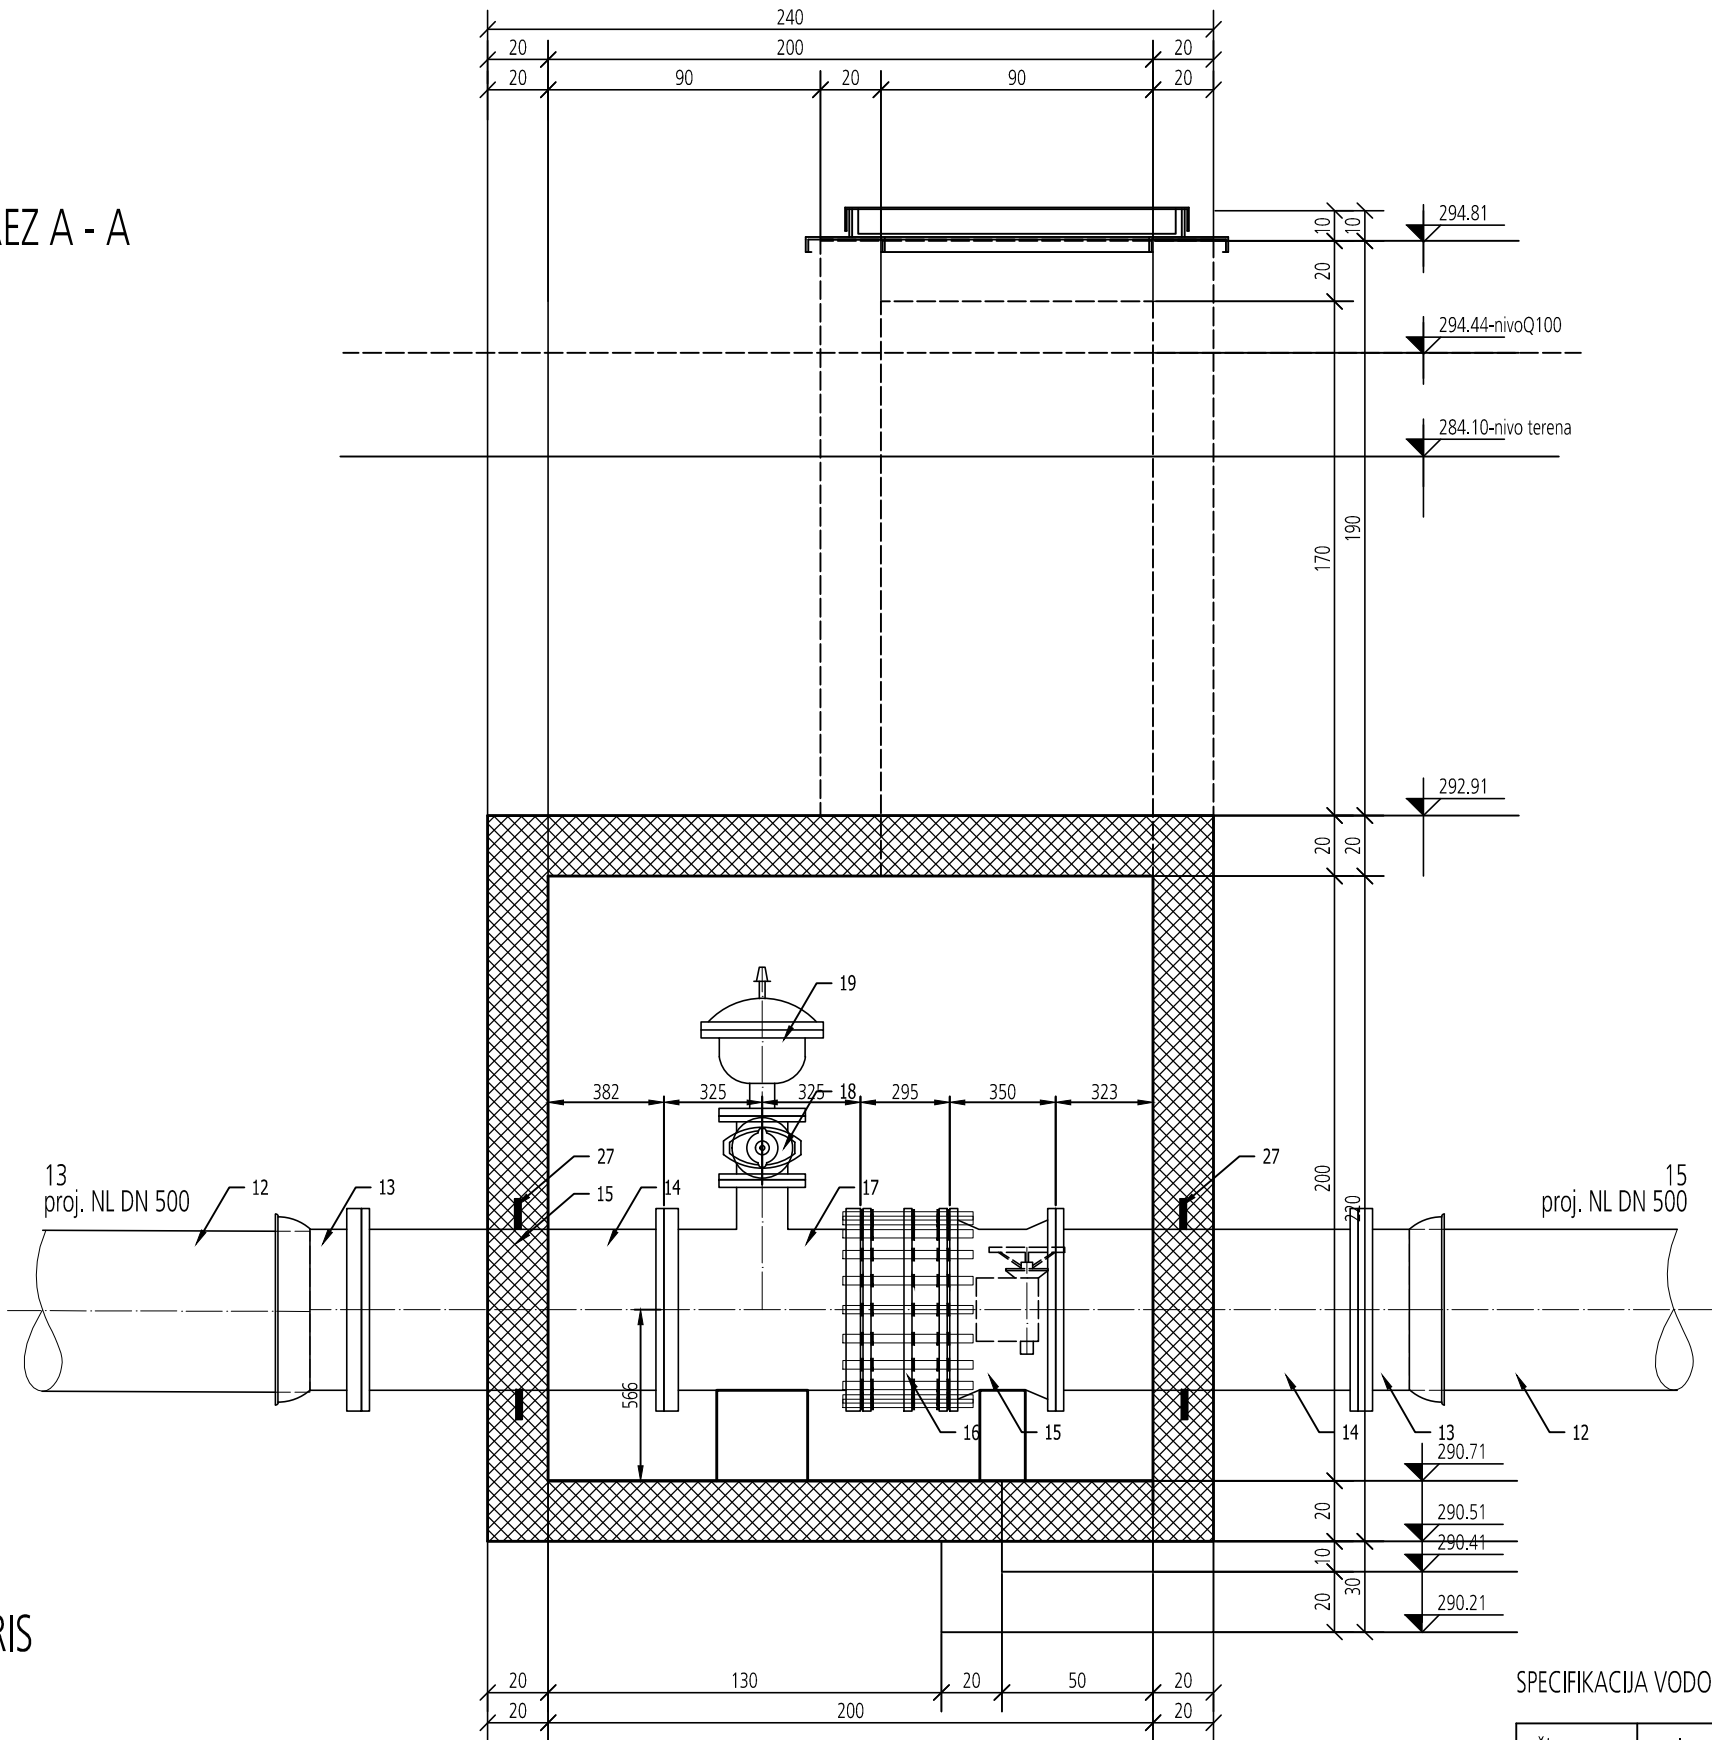

TLORIS

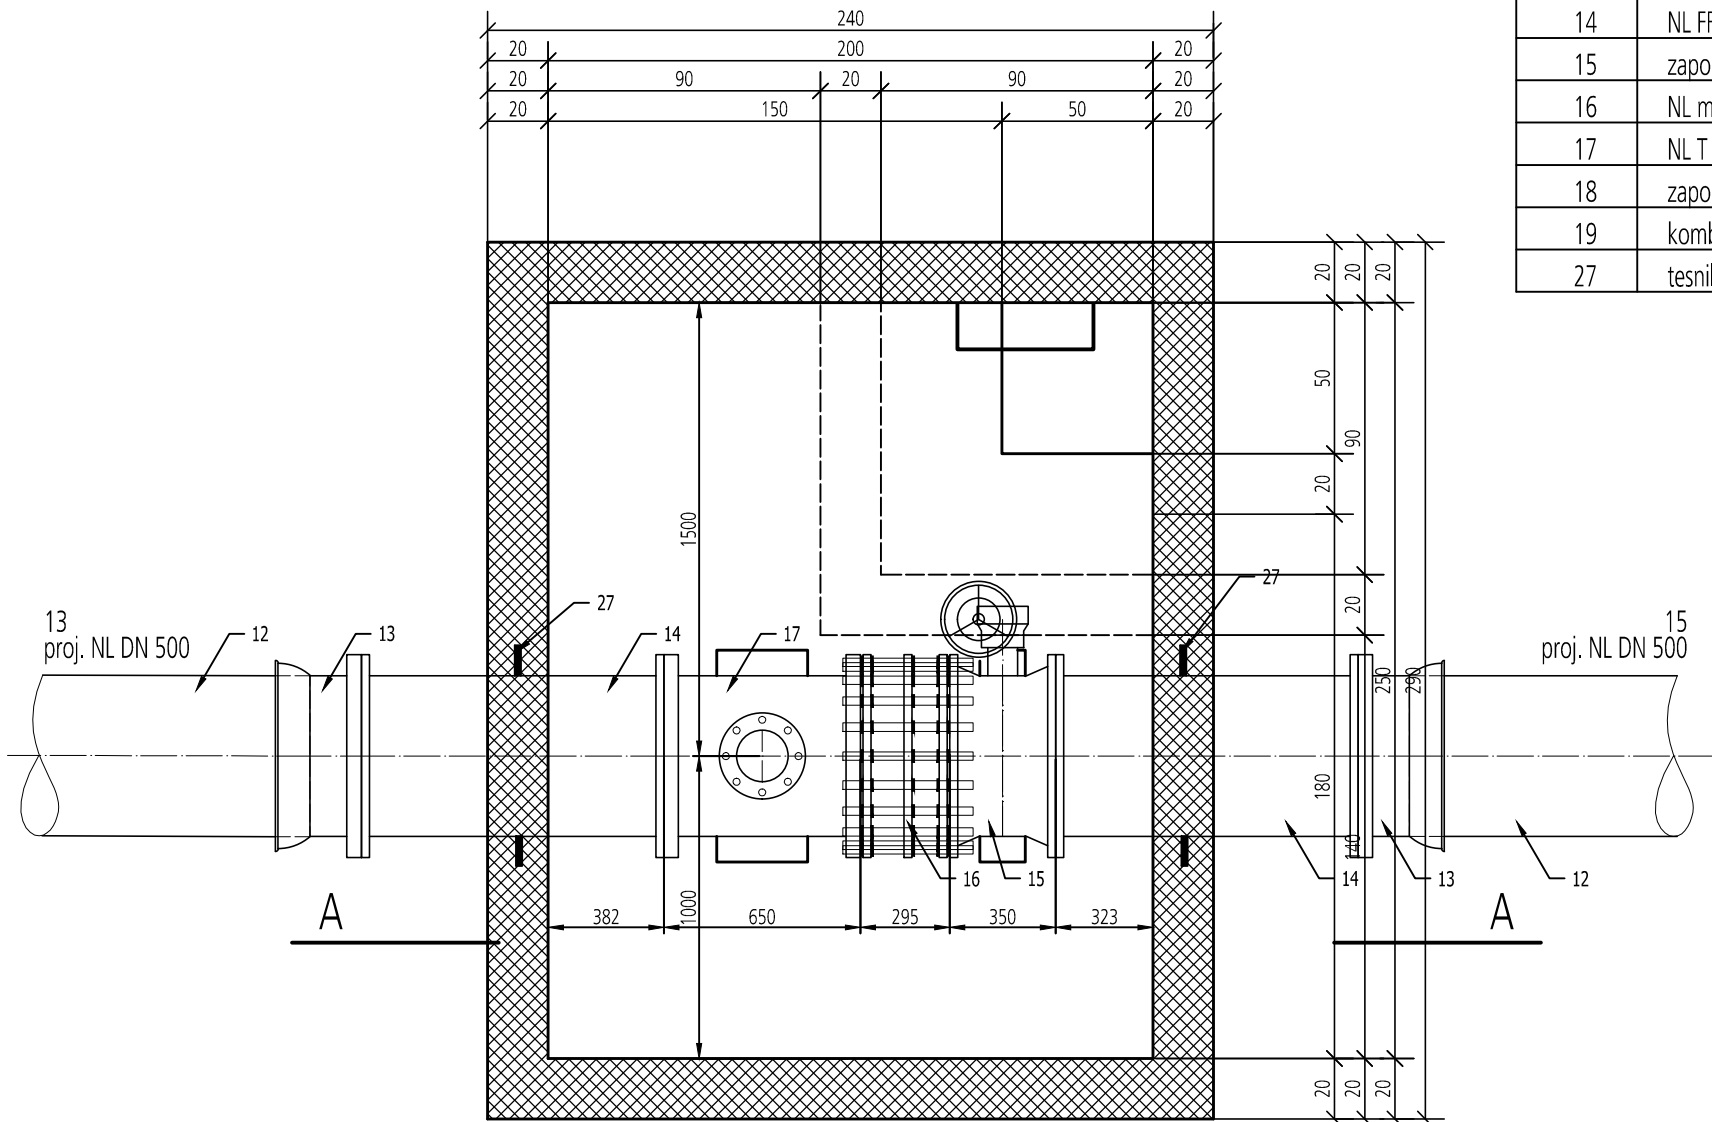

SPECIFIKACIJA VODOVODNEGA MATERIALA

št.	element	dimenzija	št. kosov
12	NL ravni vmesni cevni kos, l=1000 mm, PN 10	500	2
13	NL E kos, VRS spoj, PN 10	500	2
14	NL FF kos, l=1000 mm, PN 10	500	2
15	zaporna loputa s polžnim pogonom, PN 10	500	1
16	NL montažno-demontažni kos, PN 10	500	1
17	NL T kos, PN 10	500/150	1
18	zaporni ventil z ročnim kolesom, PN 10	150	1
19	kombinirani avtomatski zračnik, PN 10	150	1
27	tesnilo na prehodu stene	200	2

naslov karte odsek 19, JAŠEK V TČ. 14, risba vodovodnih armatur

investitor Republika Slovenija, Ministrstvo za okolje in prostor
Dunajska cesta 47, 1000 Ljubljana

projektant



naloga / projekt ZAGOTAVLJANJE POPLAVNE VARNOSTI JZ DELA LJUBLJANE IN
NASELIJ V OBČINI DOBROVA - POLHOV GRADEC - ETAPA 1A

načrt NAČRT PRESTAVITVE IN ZAŠČITE VODOVODNEGA OMREŽJA

faza PGD

odg. vodja projekta mag. Rok FAZARINC, univ.dipl.inž.gradb.; IZVO-R d.o.o.

odg. projektant Elizabeta PEKLAJ, univ.dipl.inž.gradb.; HIDROPROJEKT d.o.o.

sodelavci

številka projekta	H34-FR/15	številka načrta	7753-3/10	datum	januar 2016	merilo	1:25	list	3/10.5.4.1.2
-------------------	-----------	-----------------	-----------	-------	-------------	--------	------	------	--------------