



TLORIS

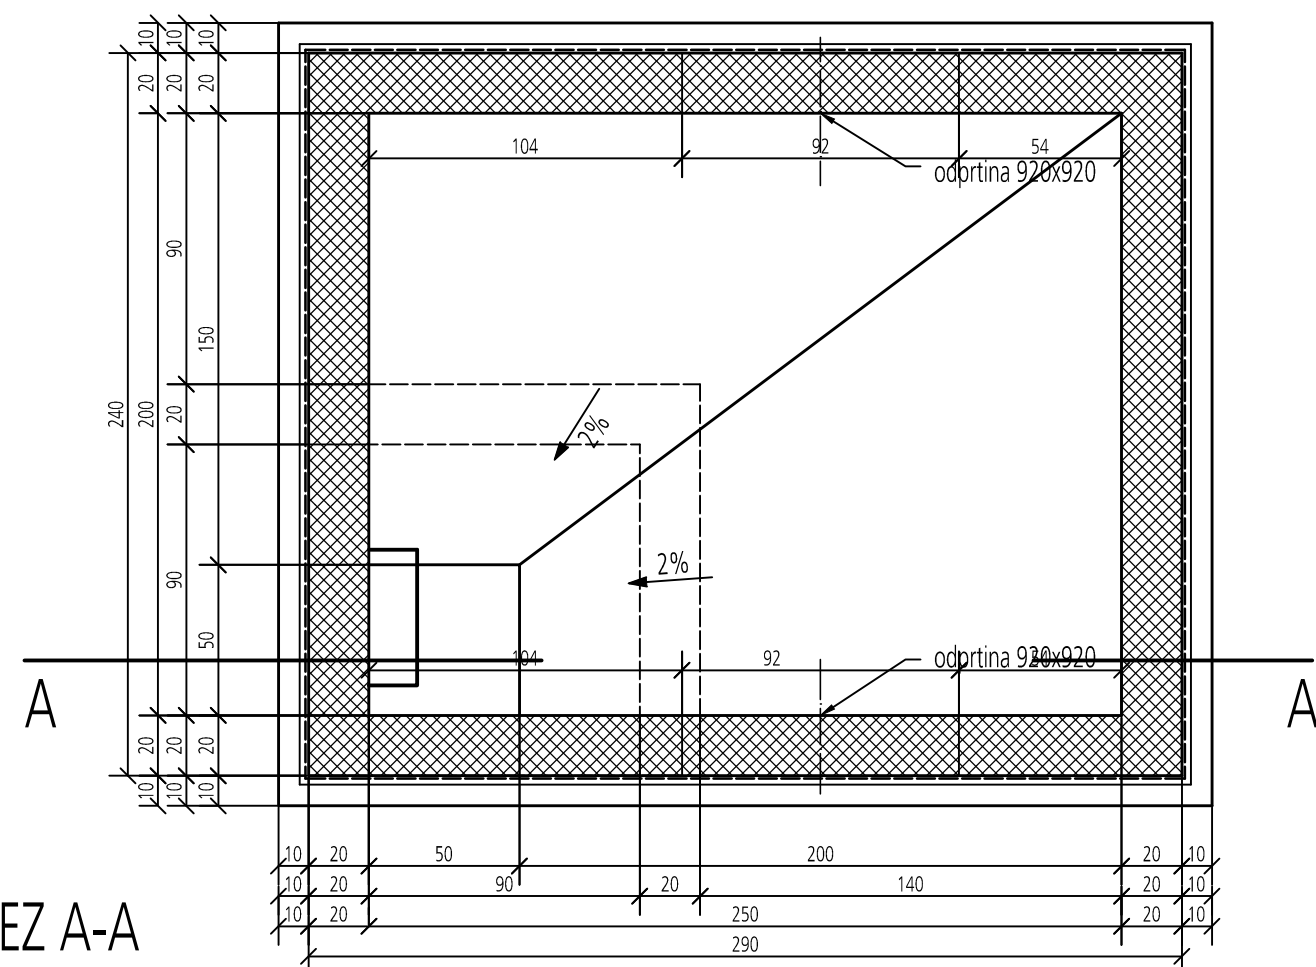



PREREZ A-A

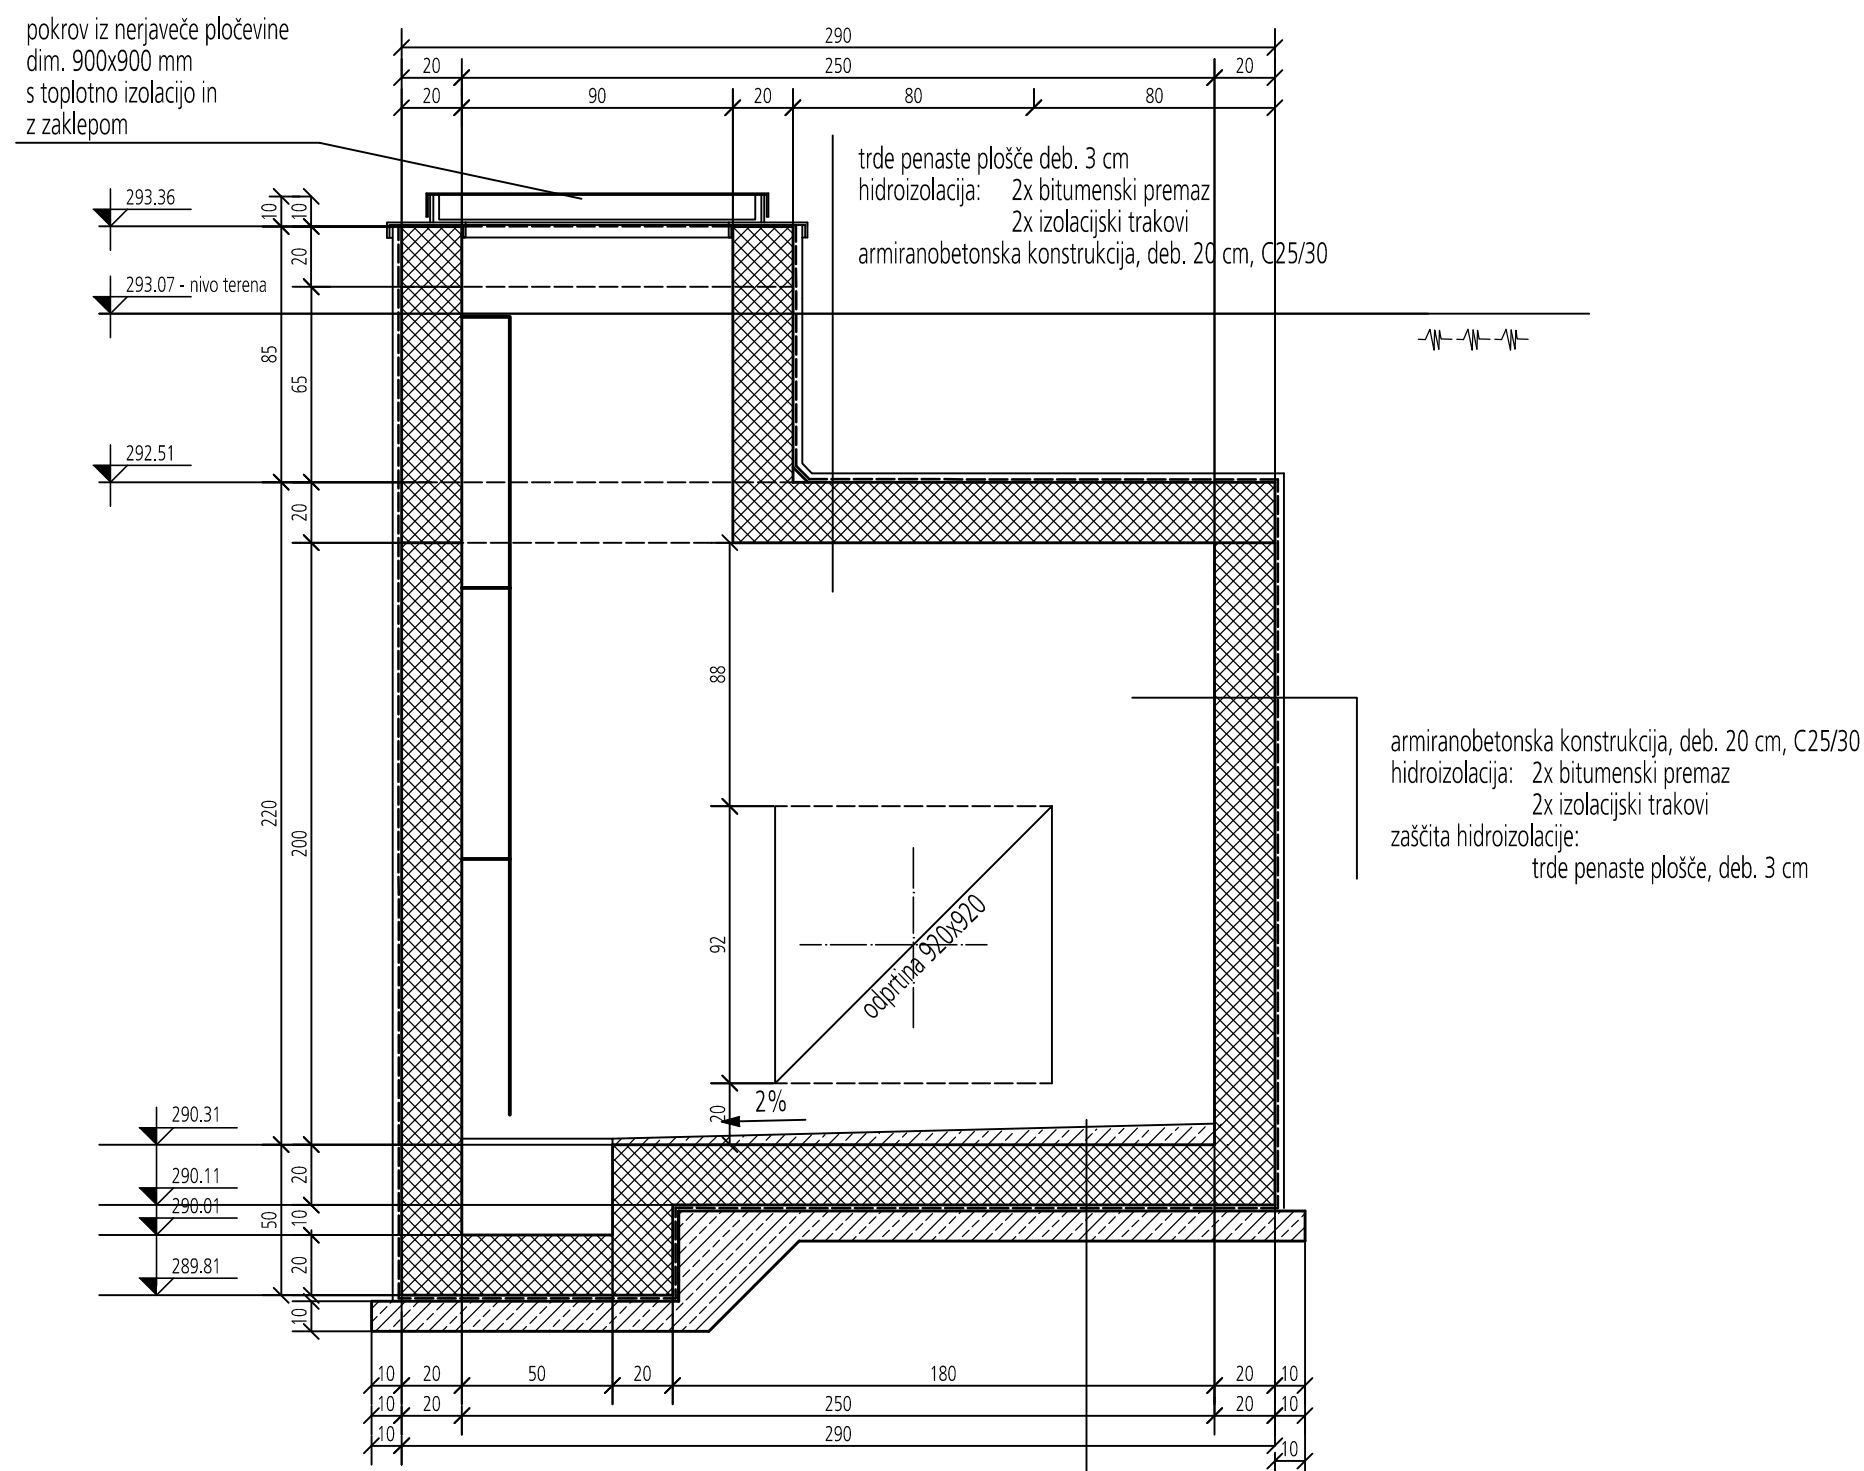

naklonski beton deb. 2-10 cm, C16/20
 armiranobetonska konstrukcija, deb. 20 cm, C25/30
 hidroizolacija: 2x bitumenski premaz
 2x izolacijski trakovi
 podložni beton C8/10
 tamponski sloj deb. 30 cm

DETALJ VSTOPNE LESTVE

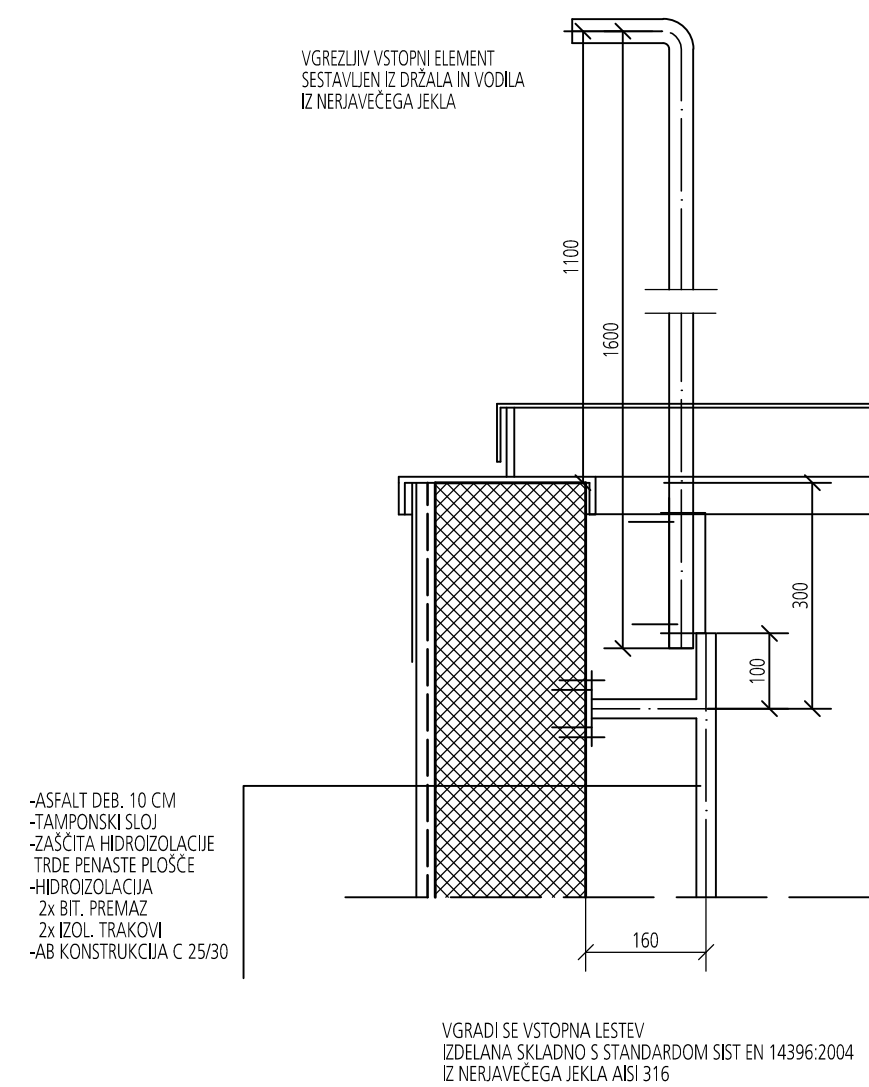

naslov karte		odsek 18, JAŠEK V TČ. 1, risba gradbene konstrukcije			
investitor		Republika Slovenija, Ministrstvo za okolje in prostor Dunajska cesta 47, 1000 Ljubljana			
projektant					
naloga / projekt		ZAGOTAVLJANJE POPLAVNE VARNOSTI JZ DELA LJUBLJANE IN NASELIJ V OBČINI DOBROVA - POLHOV GRADEC - ETAPA 1A			
načrt		NAČRT PRESTAVITVE IN ZAŠČITE VODVODNEGA OMREŽJA			
faza		PGD			id. št.
odg. vodja projekta		mag. Rok FAZARINC, univ.dipl.inž.gradb.; IZVO-R d.o.o.			IZS G-0644
odg. projektant		Elizabeta PEKLAJ, univ.dipl.inž.gradb.; HIDROPROJEKT d.o.o.			IZS G-1184
sodelavci					
številka projekta		številka načrta		datum	merilo
H34-FR/15		7753-3/10		januar 2016	1:25
					list
					3/10.5.4.2.1