



PREREZ A - A

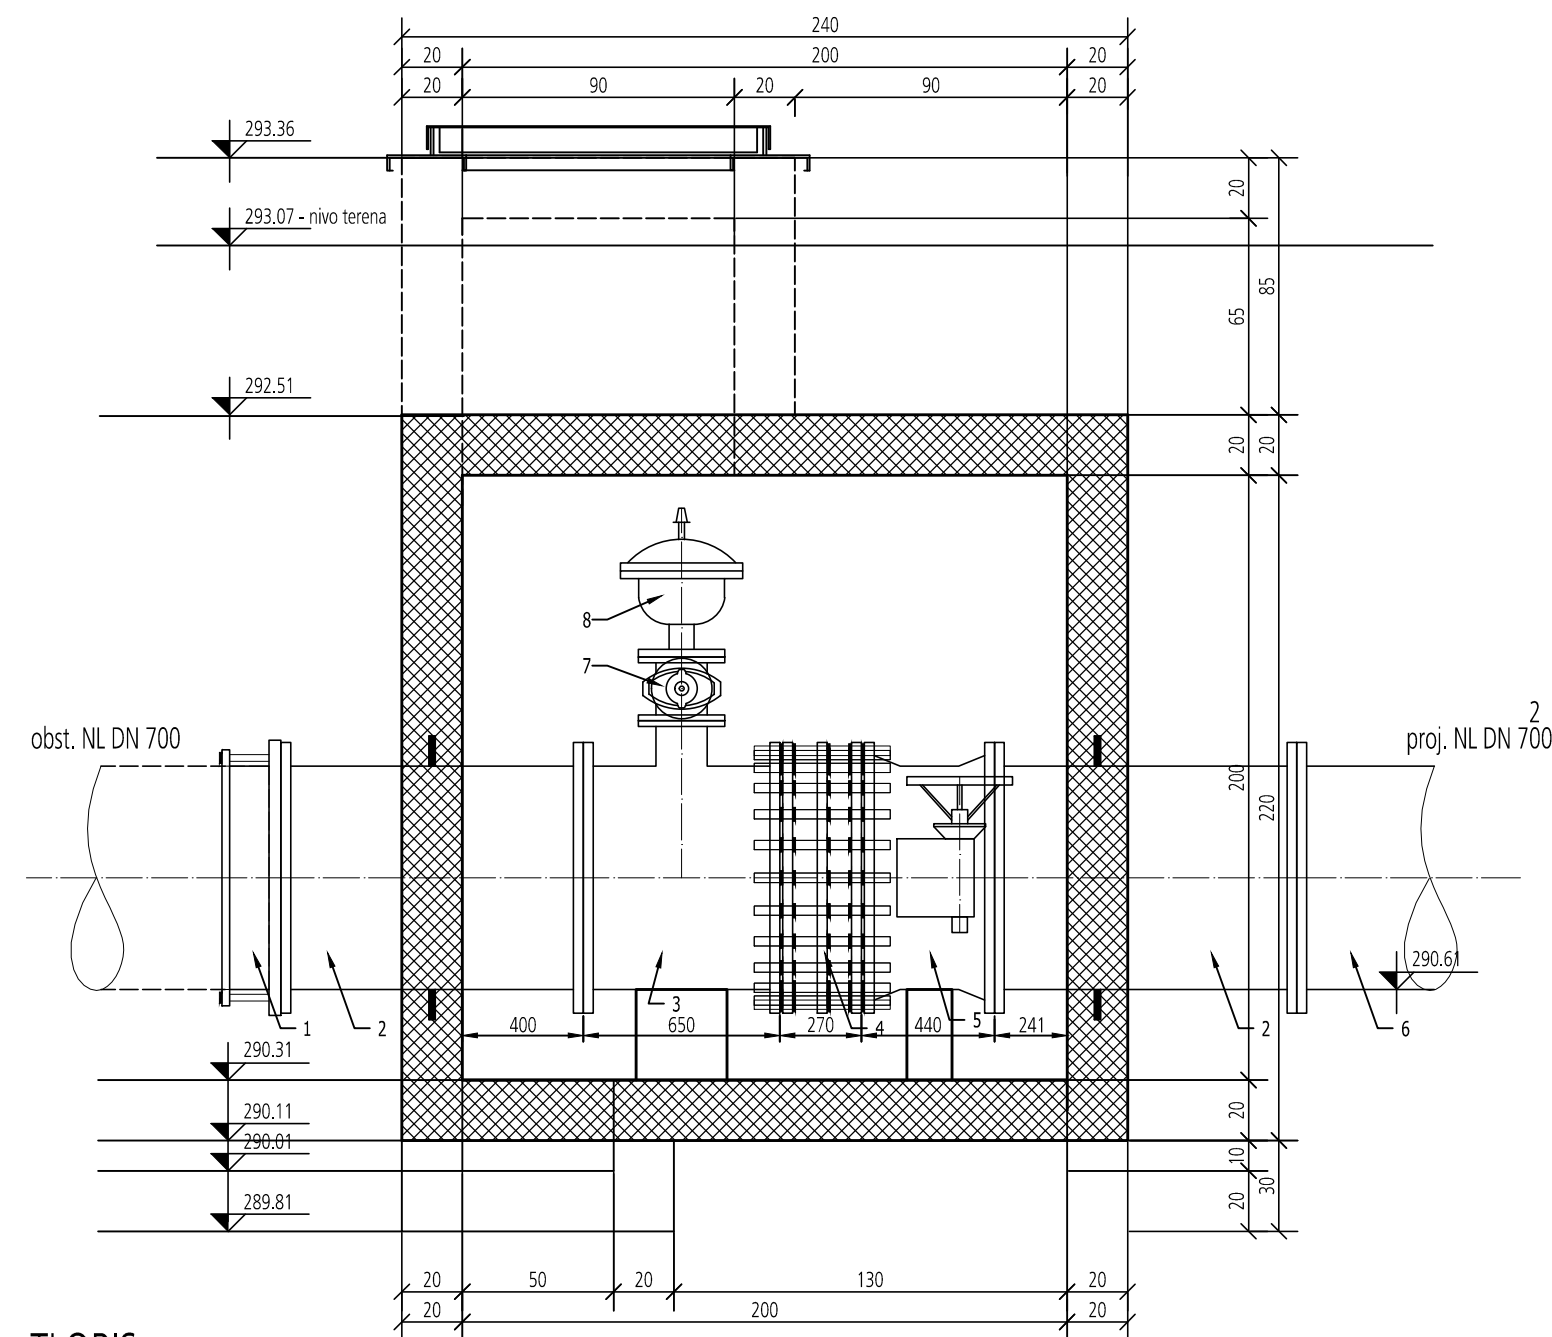

TLORIS

SPECIFIKACIJA VODOVODNEGA MATERIALA

št.	element	dimenzija	št. kosov
1	univezalna spojka za cev NL DN 700	700	2
2	NL FF kos, l=1000 mm, PN 10	700	2
3	NL T kos, PN 10	700/150	1
4	NL montažno-demontažni kos, PN 10	700	1
5	zaporna loputa s polžnim pogonom, PN 10	700	1
6	NL F kos, s sidrnim obročem, PN 10	700	1
7	zaporni ventil z ročnim kolesom, PN 10	150	1
8	kombinirani avtomatski zračnik, PN 10	150	1
15	tesnilo na prehodu stene	700	2

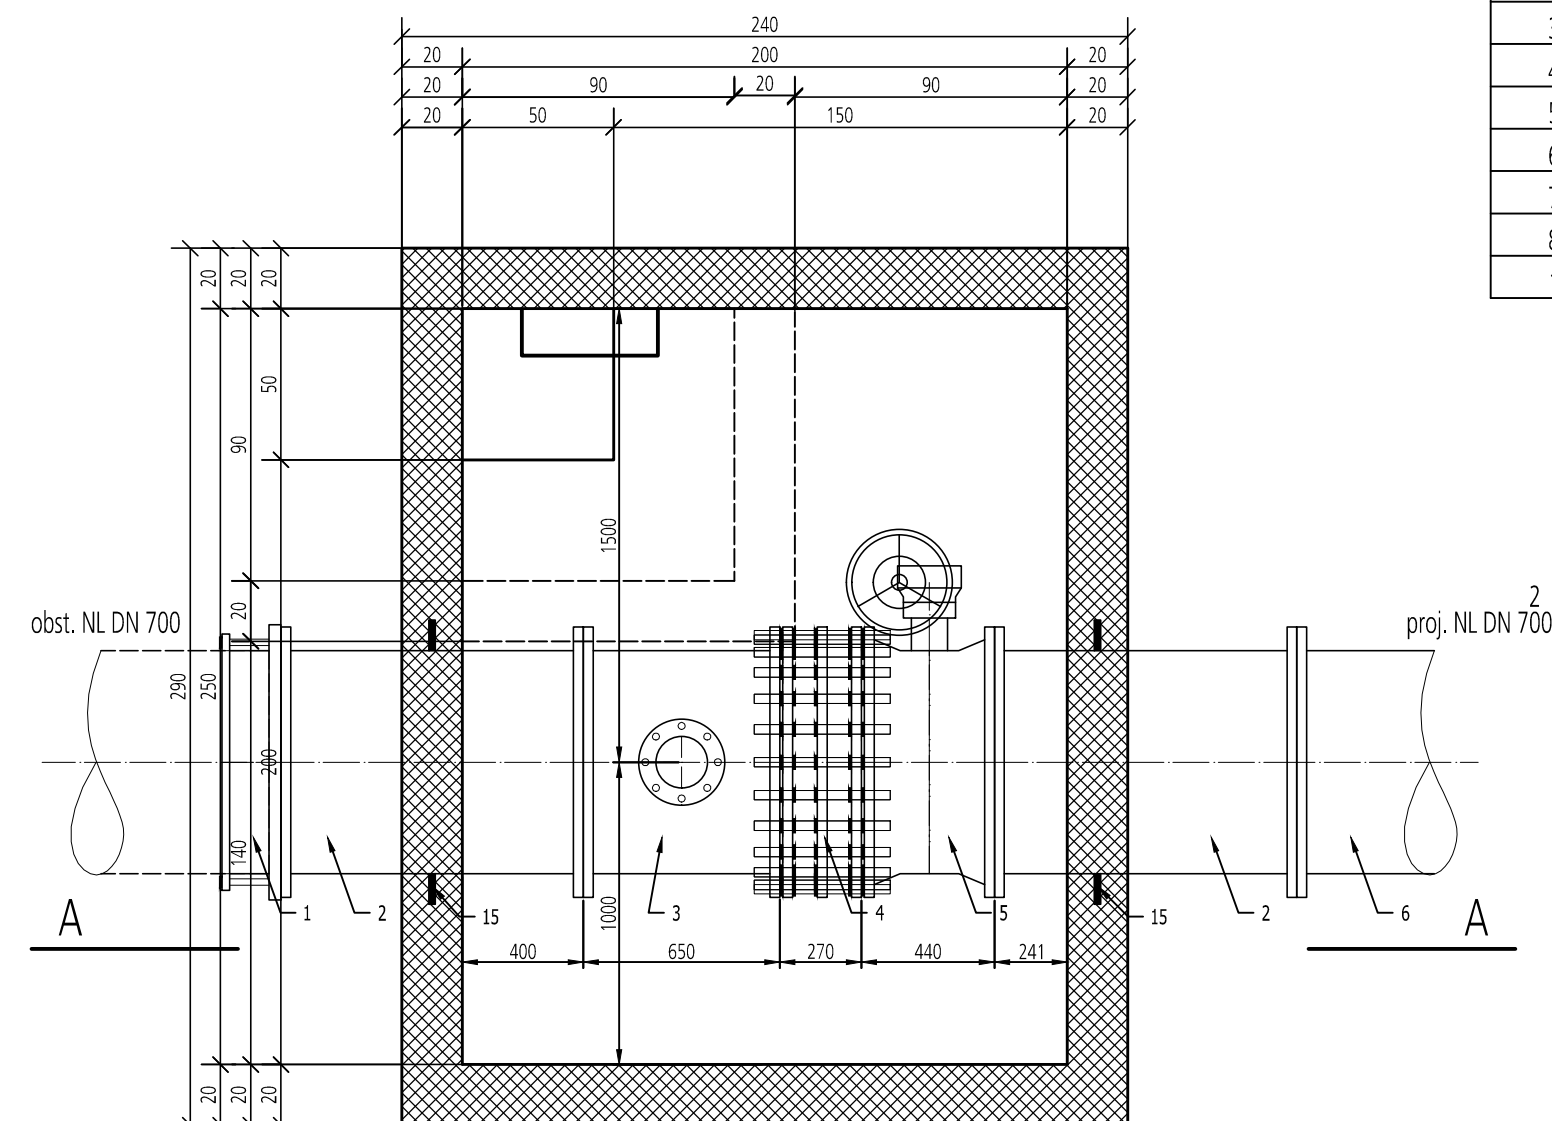

naslov karte **odsek 18, JAŠEK V TČ. 1, risba vodovodnih armatur**

investitor	Republika Slovenija, Ministrstvo za okolje in prostor Dunajska cesta 47, 1000 Ljubljana
------------	--

projektant



naloga / projekt	ZAGOTAVLJANJE POPLAVNE VARNOSTI JZ DELA LJUBLJANE IN NASELIJ V OBČINI DOBROVA - POLHOV GRADEC - ETAPA 1A
------------------	---

načrt NAČRT PRESTAVITVE IN ZAŠČITE VODVODNEGA OMREŽJA

faza	PGD
------	-----

odg. vodja projekta mag. Rok FAZARINC, univ.dipl.inž.gradb.; IZVO-R d.o.o.

odg. projektant
Elizabeta PEKLAJ, univ.dipl.inž.gradb.; HIDROPROJEKT d.o.o.

sodelavci

številka projekta	H34-FR/15	številka načrta	7753-3/10	datum	januar 2016	merilo	1:25	list	3/10.5.4.2.2
-------------------	-----------	-----------------	-----------	-------	-------------	--------	------	------	--------------