




# TLORIS

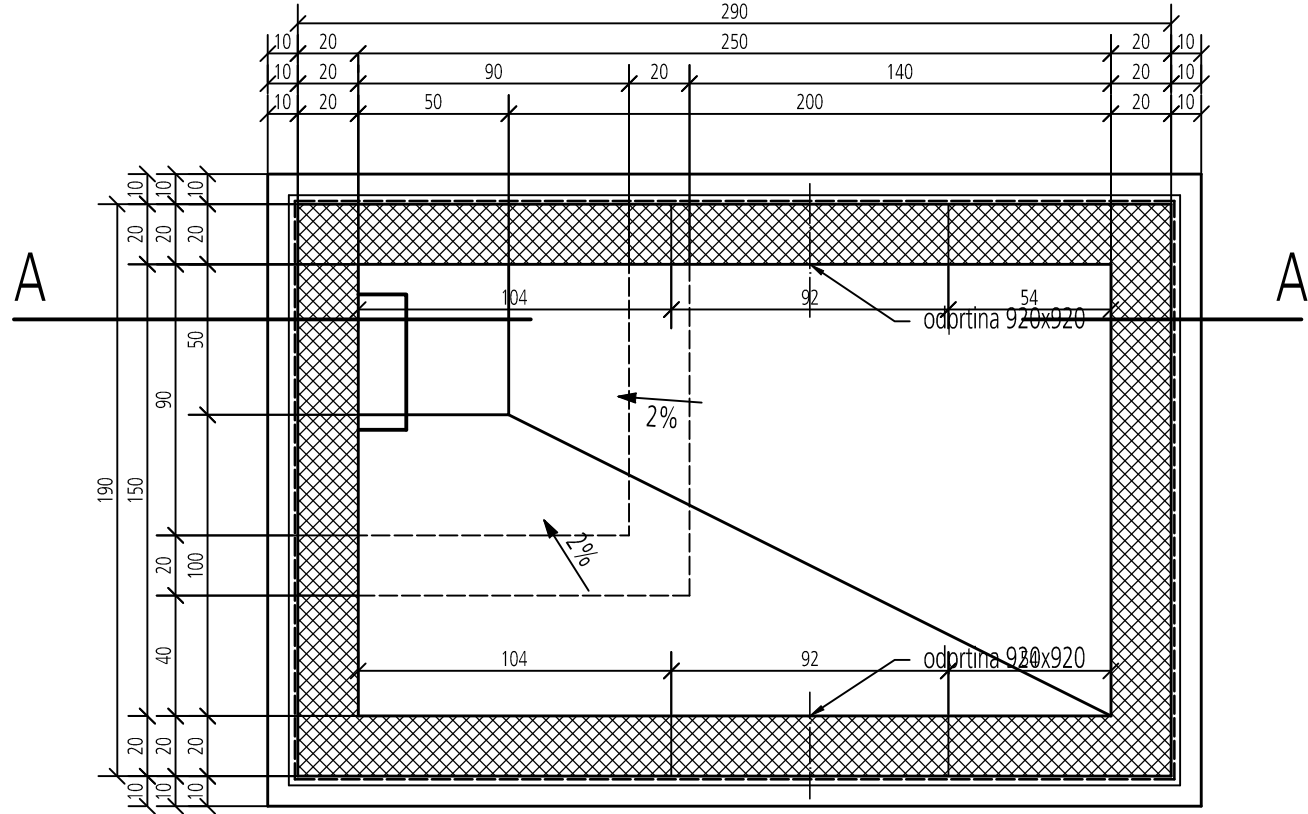


PREREZ A-A

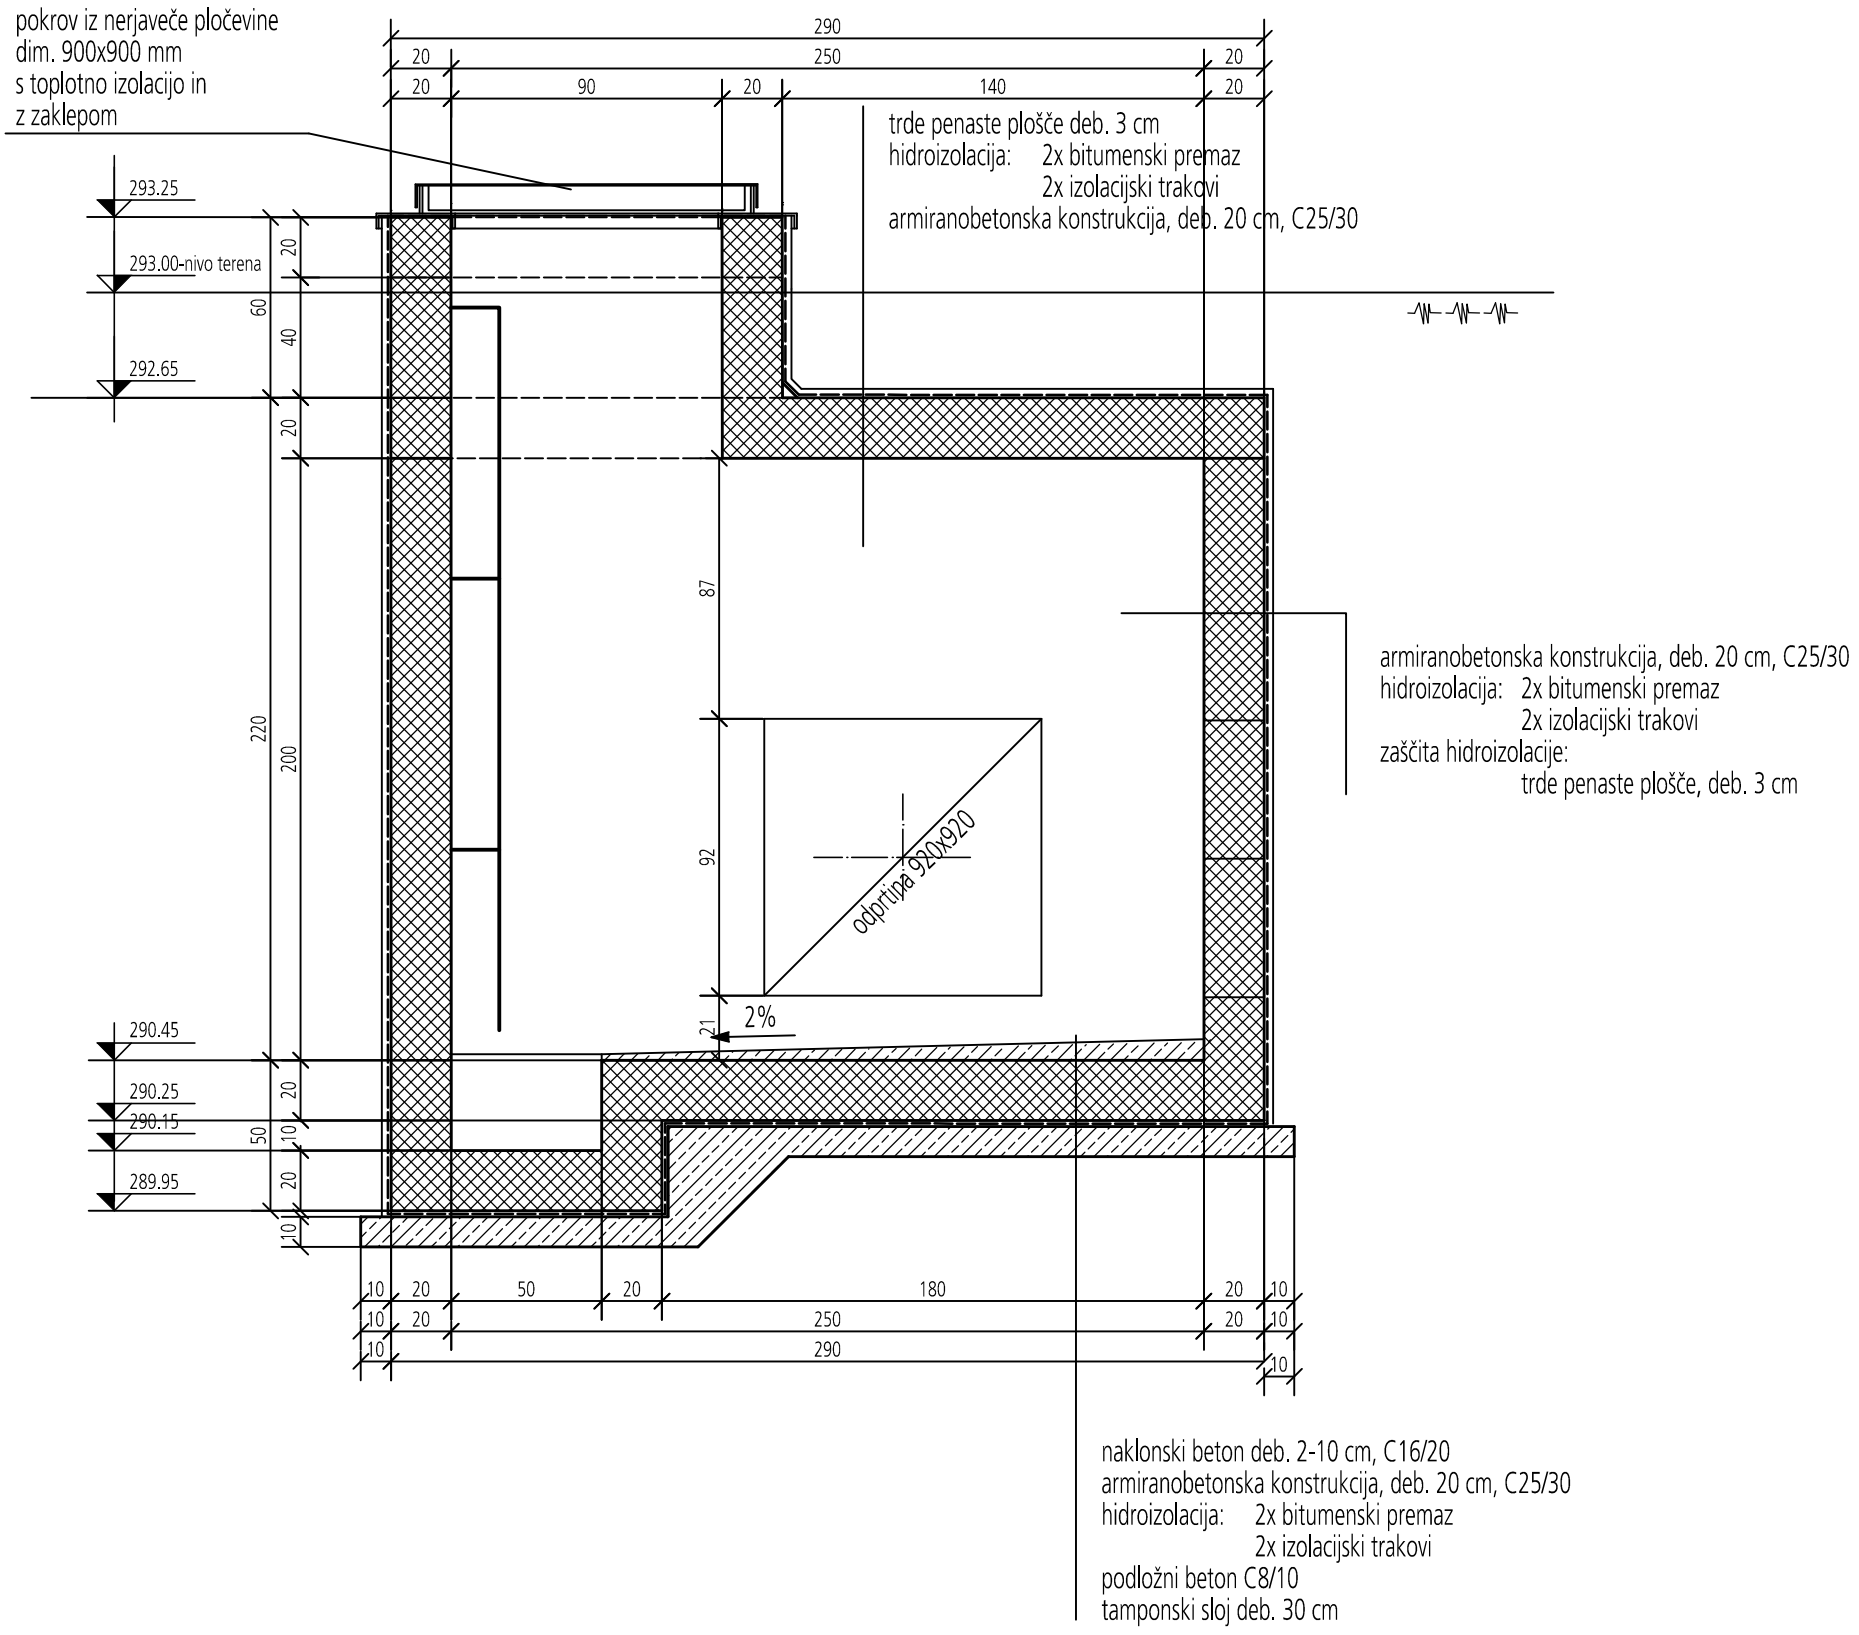

## DETALJ VSTOPNE LESTVE

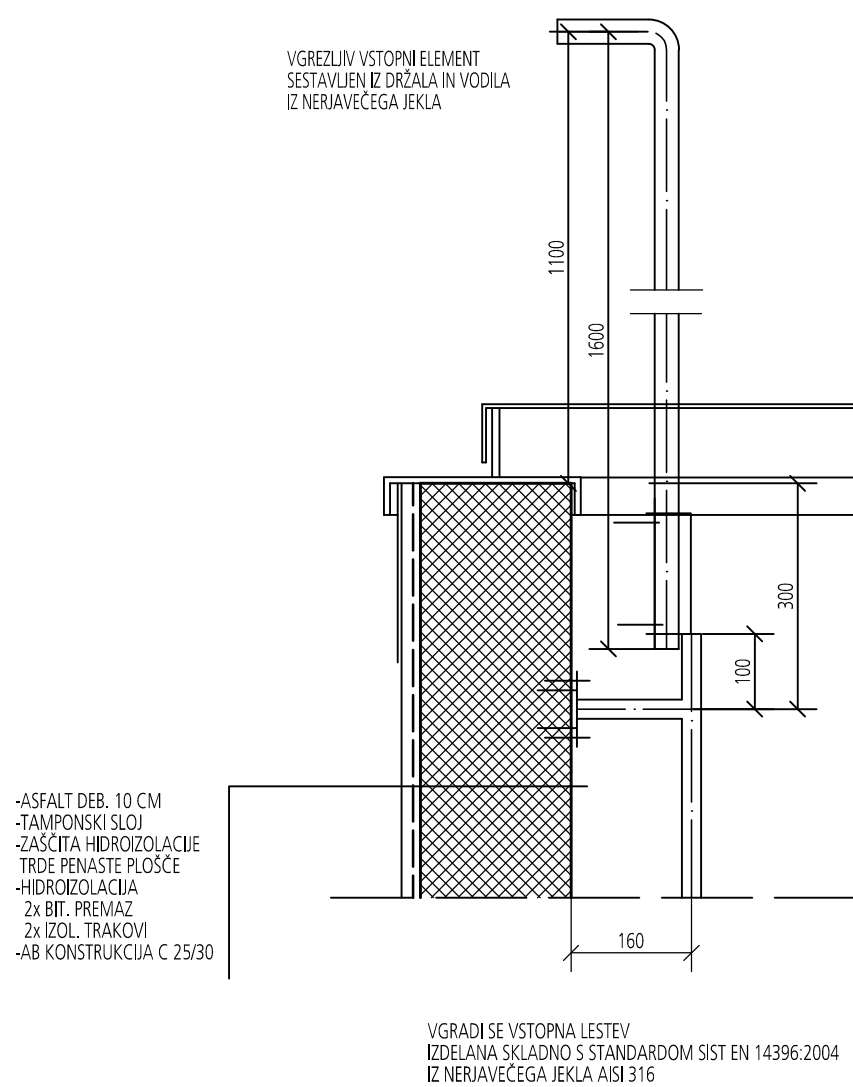

naslov karte						odsek 18, JAŠEK V TČ. 16, risba gradbene konstrukcije	
investitor		Republika Slovenija, Ministrstvo za okolje in prostor Dunajska cesta 47, 1000 Ljubljana					
projektant							
							
nalog a / projekt		ZAGOTAVLJANJE POPLAVNE VARNOSTI JZ DELA LJUBLJANE IN NASELJU V OBČINI DOBROVA - POLHOV GRADEC - ETAPA 1A					
načrt		NAČRT PRESTAVITVE IN ZAŠČITE VODVODNEGA OMREŽJA					
faza		PGD					id. št.
odg. vodja projekta		mag. Rok FAZARINC, univ.dipl.inž.gradb.; IZVO-R d.o.o.					IZS G-0644
odg. projektant		Elizabeta PEKLAJ, univ.dipl.inž.gradb.; HIDROPROJEKT d.o.o.					IZS G-1184
sodelavci							
številka projekta		H34-FR/15		številka načrta		7753/3-10	
datum		januar 2016		merilo		1:25	
list		3/10.5.4.3.1					