




TLORIS

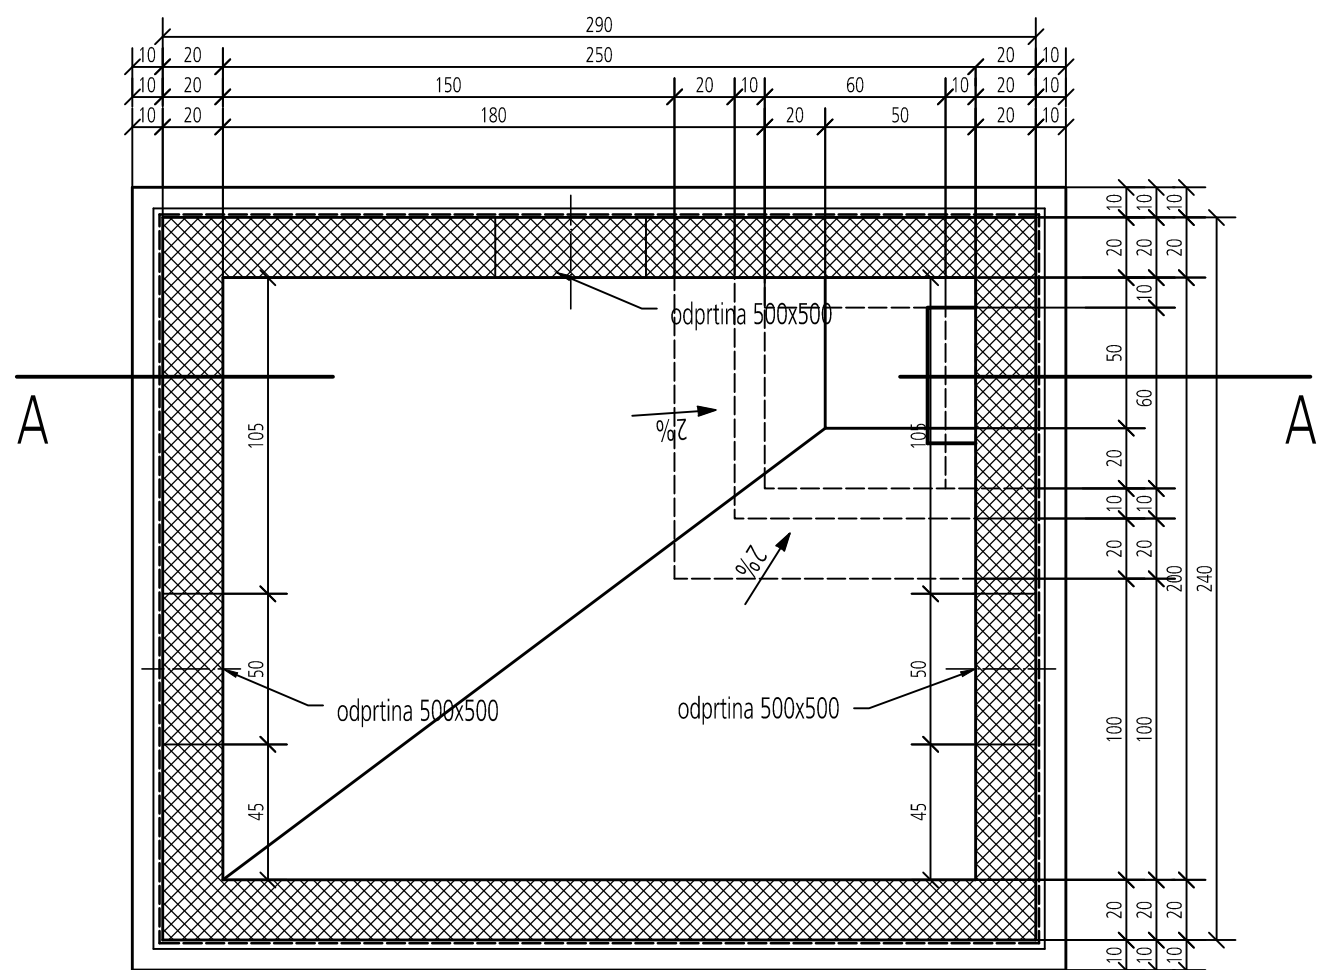

DETALJ VSTOPNE LESTVE

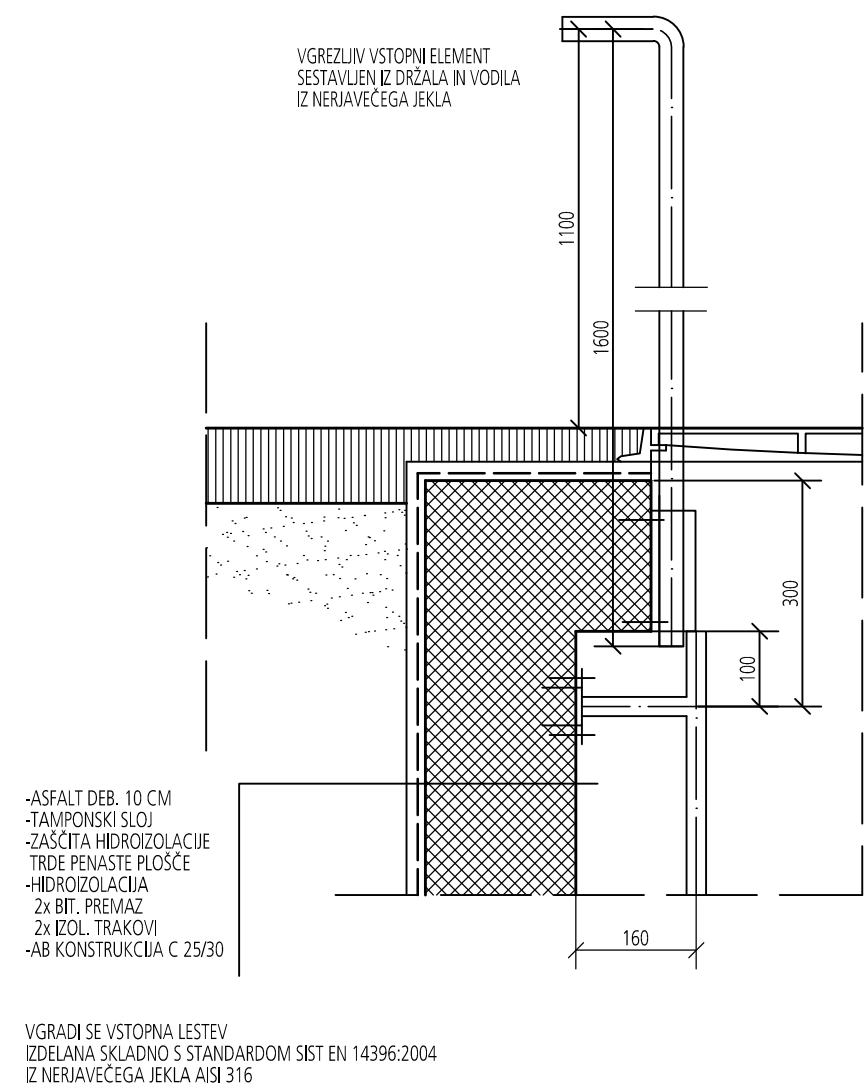

PREREZ A-A

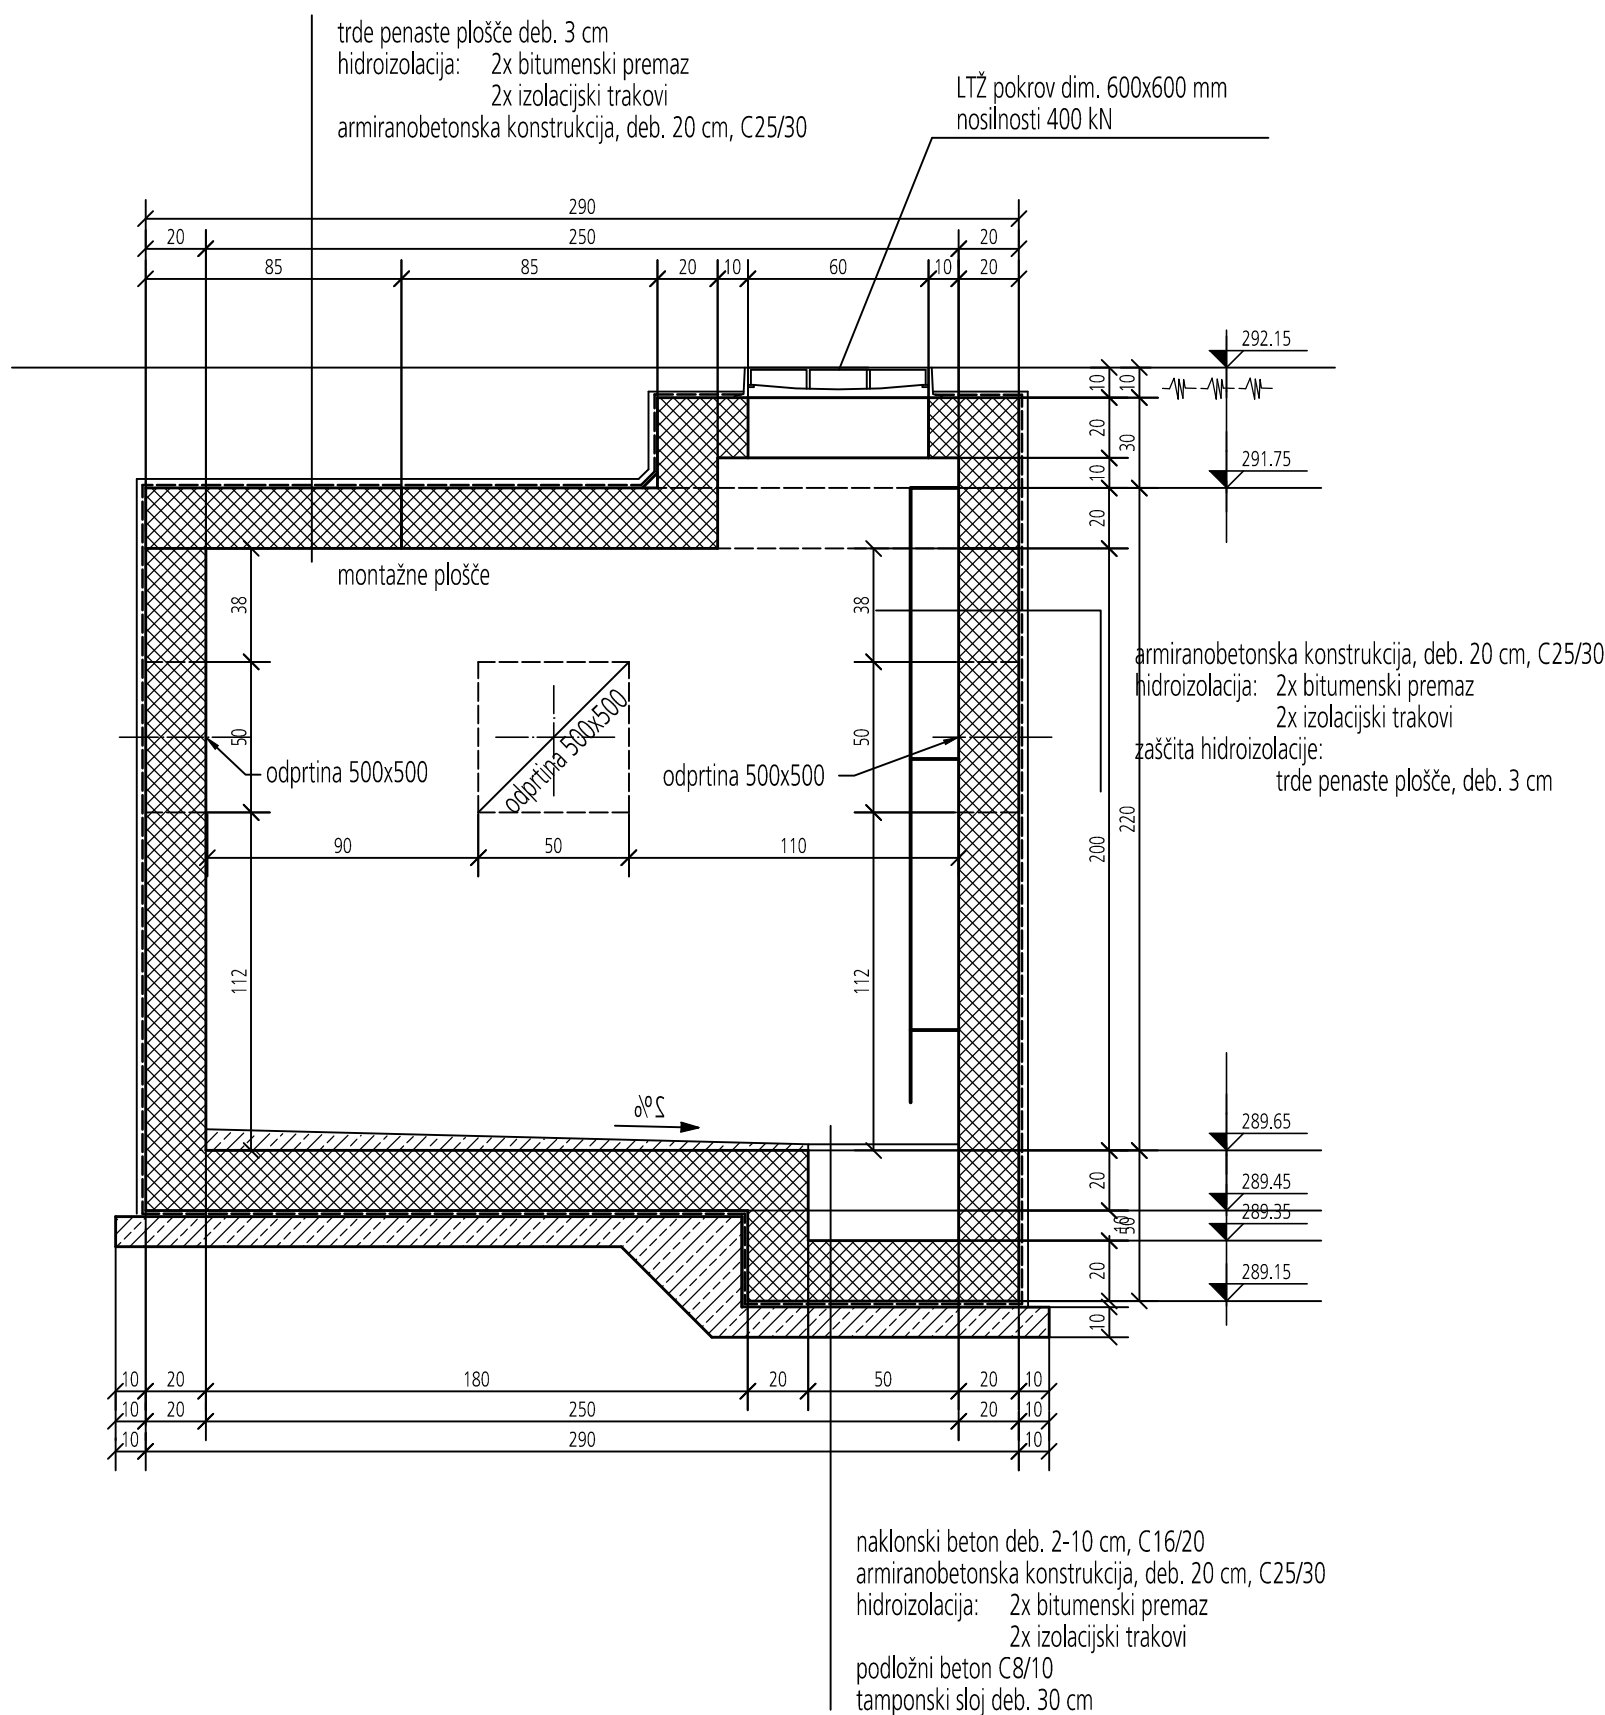

naslov karte odsek 6, JAŠEK V TČ. 1, risba gradbene konstrukcije

investitor Republika Slovenija, Ministrstvo za okolje in prostor
Dunajska cesta 47, 1000 Ljubljana

projektant



naloga / projekt ZAGOTAVLJANJE POPLAVNE VARNOSTI JZ DELA LJUBLJANE IN
NASELIJ V OBČINI DOBROVA - POLHOV GRADEC - ETAPA 1A

načrt NAČRT PRESTAVITVE IN ZAŠČITE VODVODNEGA OMREŽJA

faza PGD

odg. vodja projekta mag. Rok FAZARINC, univ.dipl.inž.gradb.; IZVO-R d.o.o.

odg. projektant Elizabeta PEKLAJ, univ.dipl.inž.gradb.; HIDROPROJEKT d.o.o.

sodelavci

števila projekta	H34-FR/15	števila načrta	7753-3/10	datum	januar 2016	merilo	1:25	list	3/10.5.4.4.1
------------------	-----------	----------------	-----------	-------	-------------	--------	------	------	--------------