


KARAKTERISTIČNI PREREZ VGRADNJE CEVOVODOV NL DN 100 - 200 V ASFALTNEM VOZIŠČU

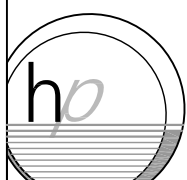

hidro projekt d.o.o.


Hidroprojekt d.o.o.
Vodovodna cesta 109
1000 Ljubljana
tel.: 01/3602478
e-mail: info@hidroprojekt.si

ODGOVORNI PROJEKTANT


Elizabeta PEKLAJ, univ. dipl. inž. gradb.

ŠT. RISBE

3/10.5.5.1.1

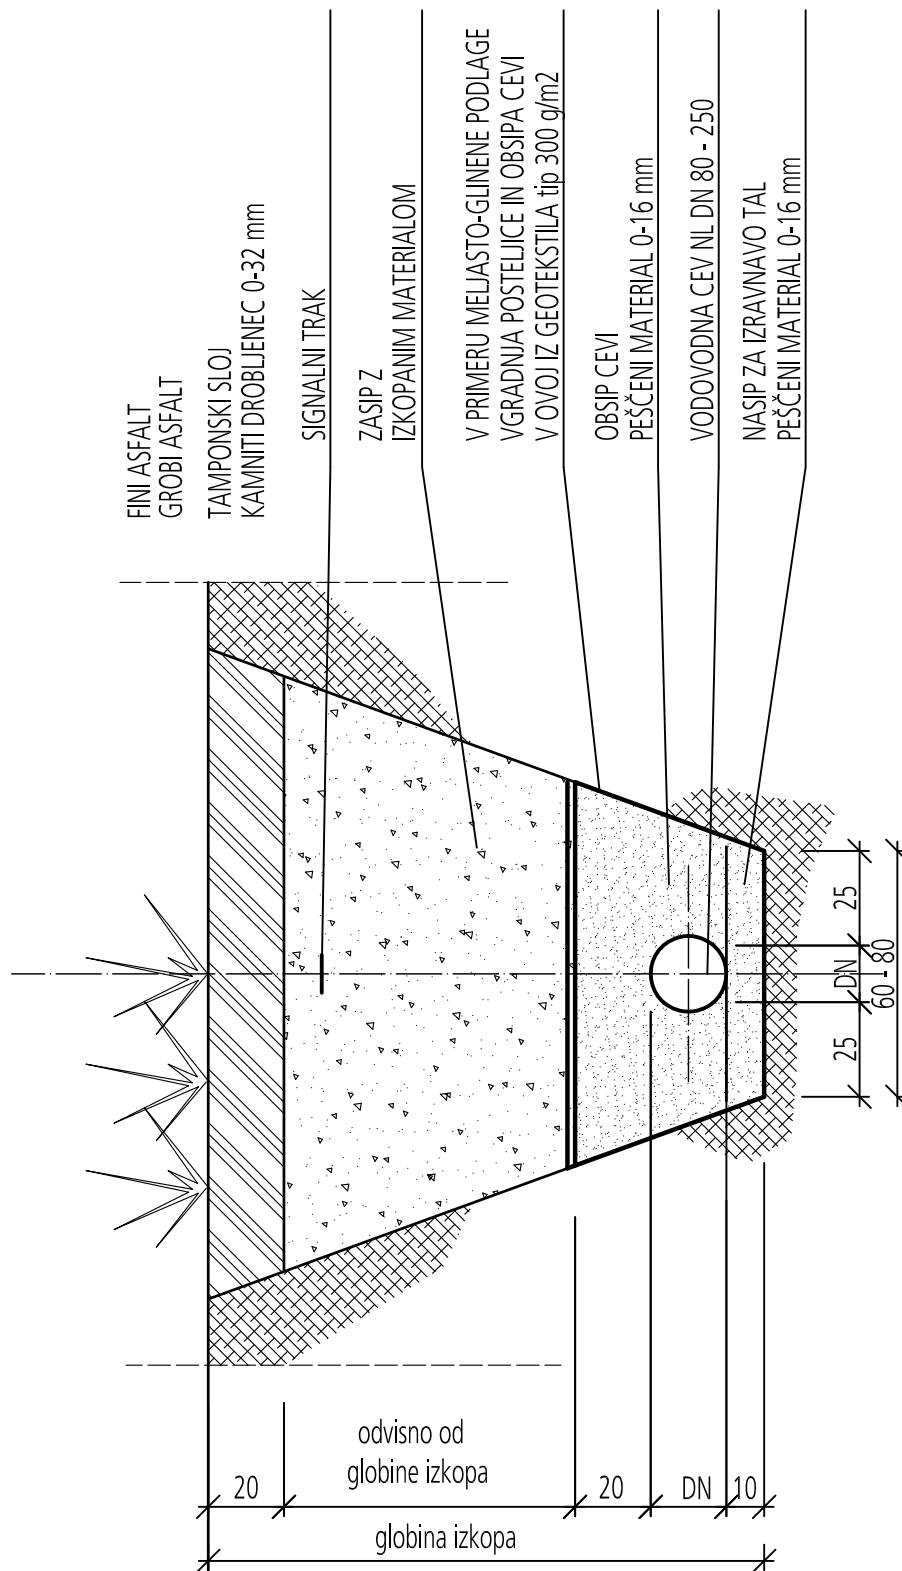

KARAKTERISTIČNI PREREZ VGRADNJE CEVOVODOV NL DN 80 - 250 V TRAVNI POVRŠINI

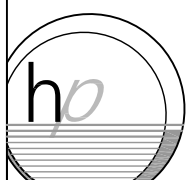

hidro

projekt d.o.o.


Hidroprojekt d.o.o.
Vodovodna cesta 109
1000 Ljubljana
tel.: 01/3602478
e-mail: info@hidroprojekt.si

ODGOVORNI PROJEKTANT


Elizabeta PEKLAJ, univ. dipl. inž. gradb.

ŠT. RISBE

3/2.5.5.1.2

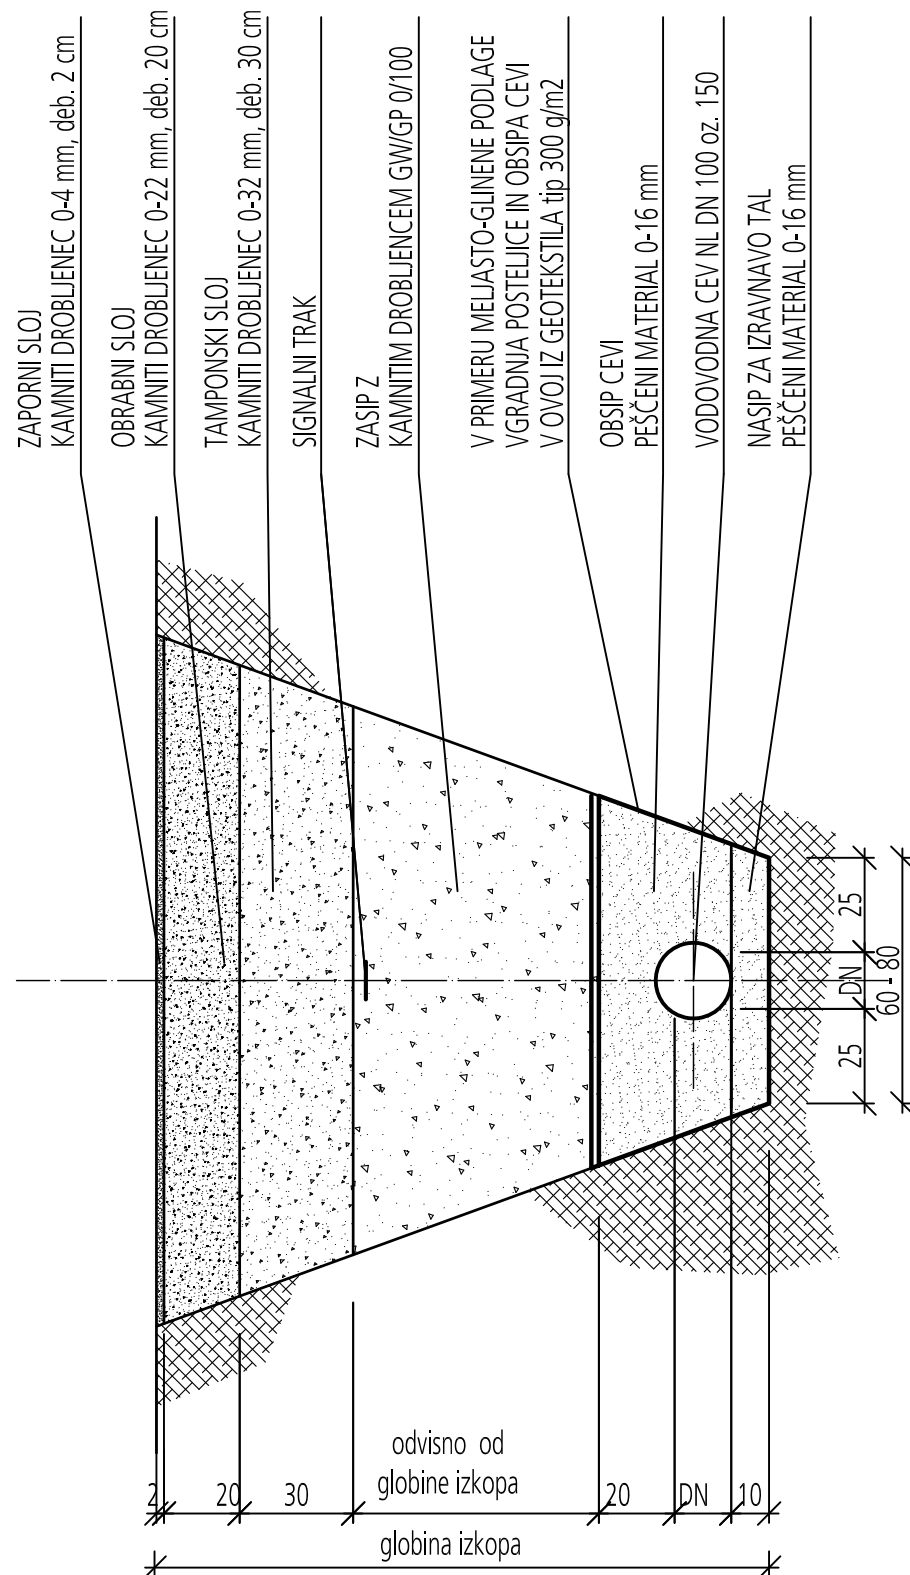

KARAKTERISTIČNI PREREZ VGRADNJE CEVOVODOV NL DN 100 - 250 V MAKADAMSKEM VOZIŠČU

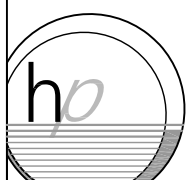

hidro
projekt d.o.o.


Hidroprojekt d.o.o.
Vodovodna cesta 109
1000 Ljubljana
tel.: 01/3602478
e-mail: info@hidroprojekt.si

ODGOVORNI PROJEKTANT

Elizabeta PEKLAJ, univ. dipl. inž. gradb.


ŠT. RISBE

3/2.5.5.1.3

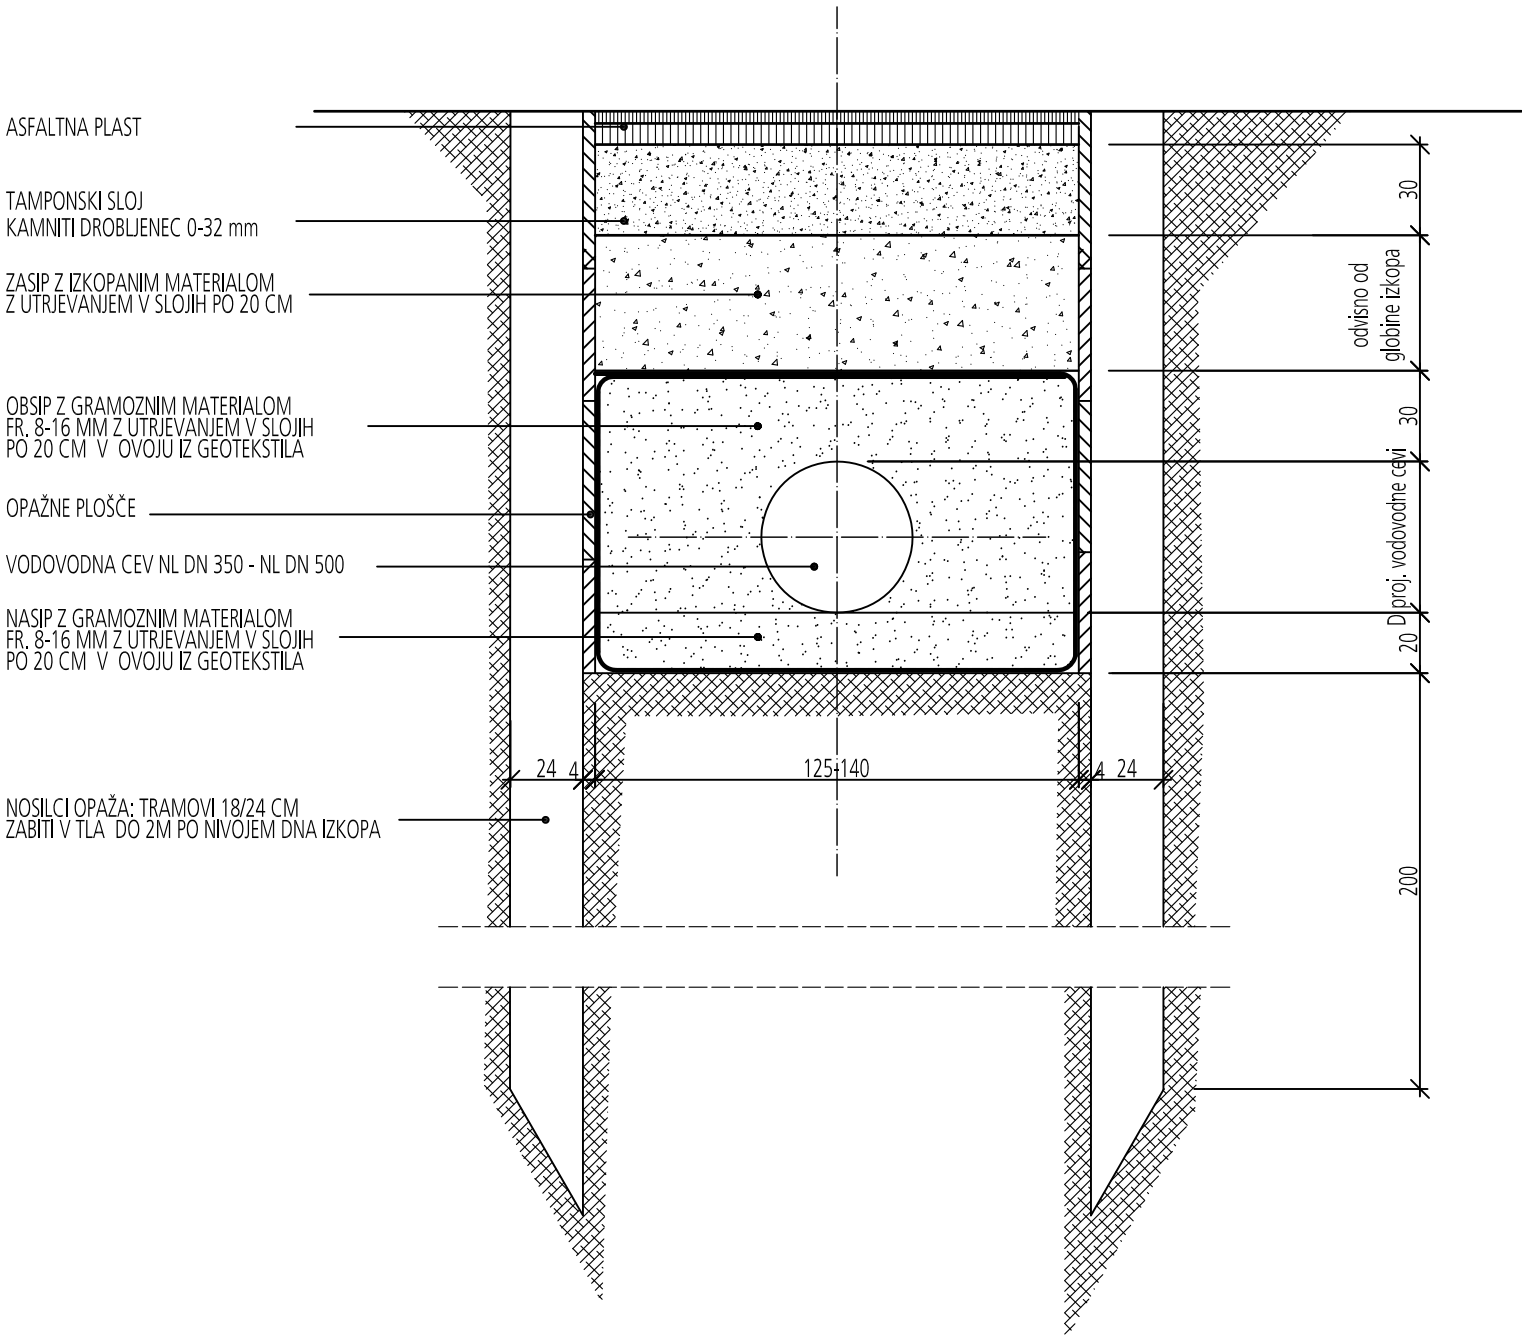



KARAKTERISTIČNI PREREZ VGRADNJE
CEVOVODA NL DN 400 - 500
V ASFALTNEM VOZIŠČU

<div data-bbox="1653 1906 1816 2066"></div> <div data-bbox="1816 1963 2041 2032"><p>hidro projekt d.o.o.</p></div> <div data-bbox="2041 1969 2249 2066"><p>Hidroprojekt d.o.o. Vodovodna cesta 109 1000 Ljubljana tel.: 01/3602478 e-mail: info@hidroprojekt.si</p></div>	<p>ODGOVORNI PROJEKTANT</p> <div data-bbox="2249 1921 2588 2026"><p>Elizabeta PEKLAJ, univ. dipl. inž. gradb.</p></div>	<p>ŠT. RISBE</p> <p>3/10.5.5.1.4</p>
---	---	--------------------------------------

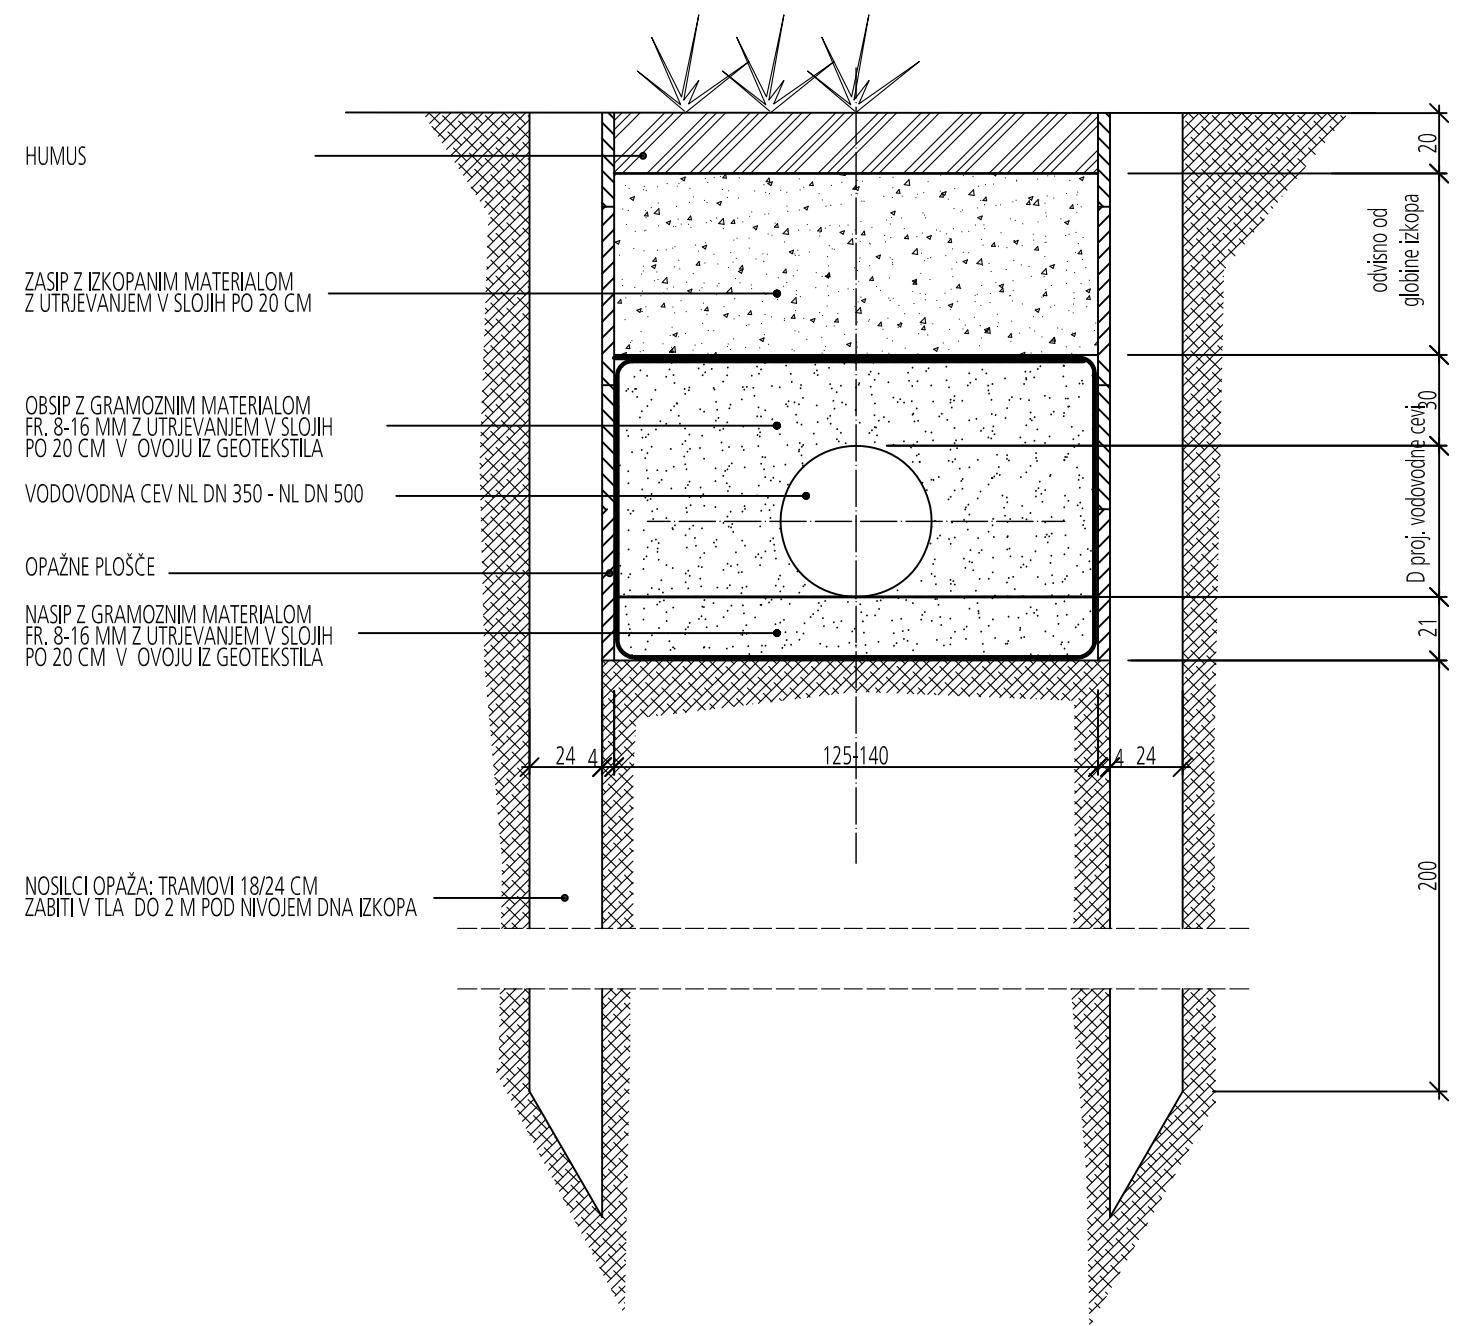


KARAKTERISTIČNI PREREZ VGRADNJE
CEVOVODOV NL DN 400 - 500
V TRAVNI POVRŠINI

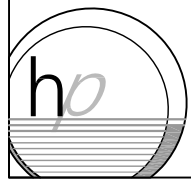
 <p>Hidroprojekt d.o.o. Vodovodna cesta 109 1000 Ljubljana tel.: 01/3602478 e-mail: info@hidroprojekt.si</p>	<p>ODGOVORNI PROJEKTANT</p> <p>Elizabeta PEKLAJ, univ. dipl. inž. gradb.</p>	<p>ŠT. RISBE</p> <p>3/10.5.5.1.5</p>
---	--	--------------------------------------

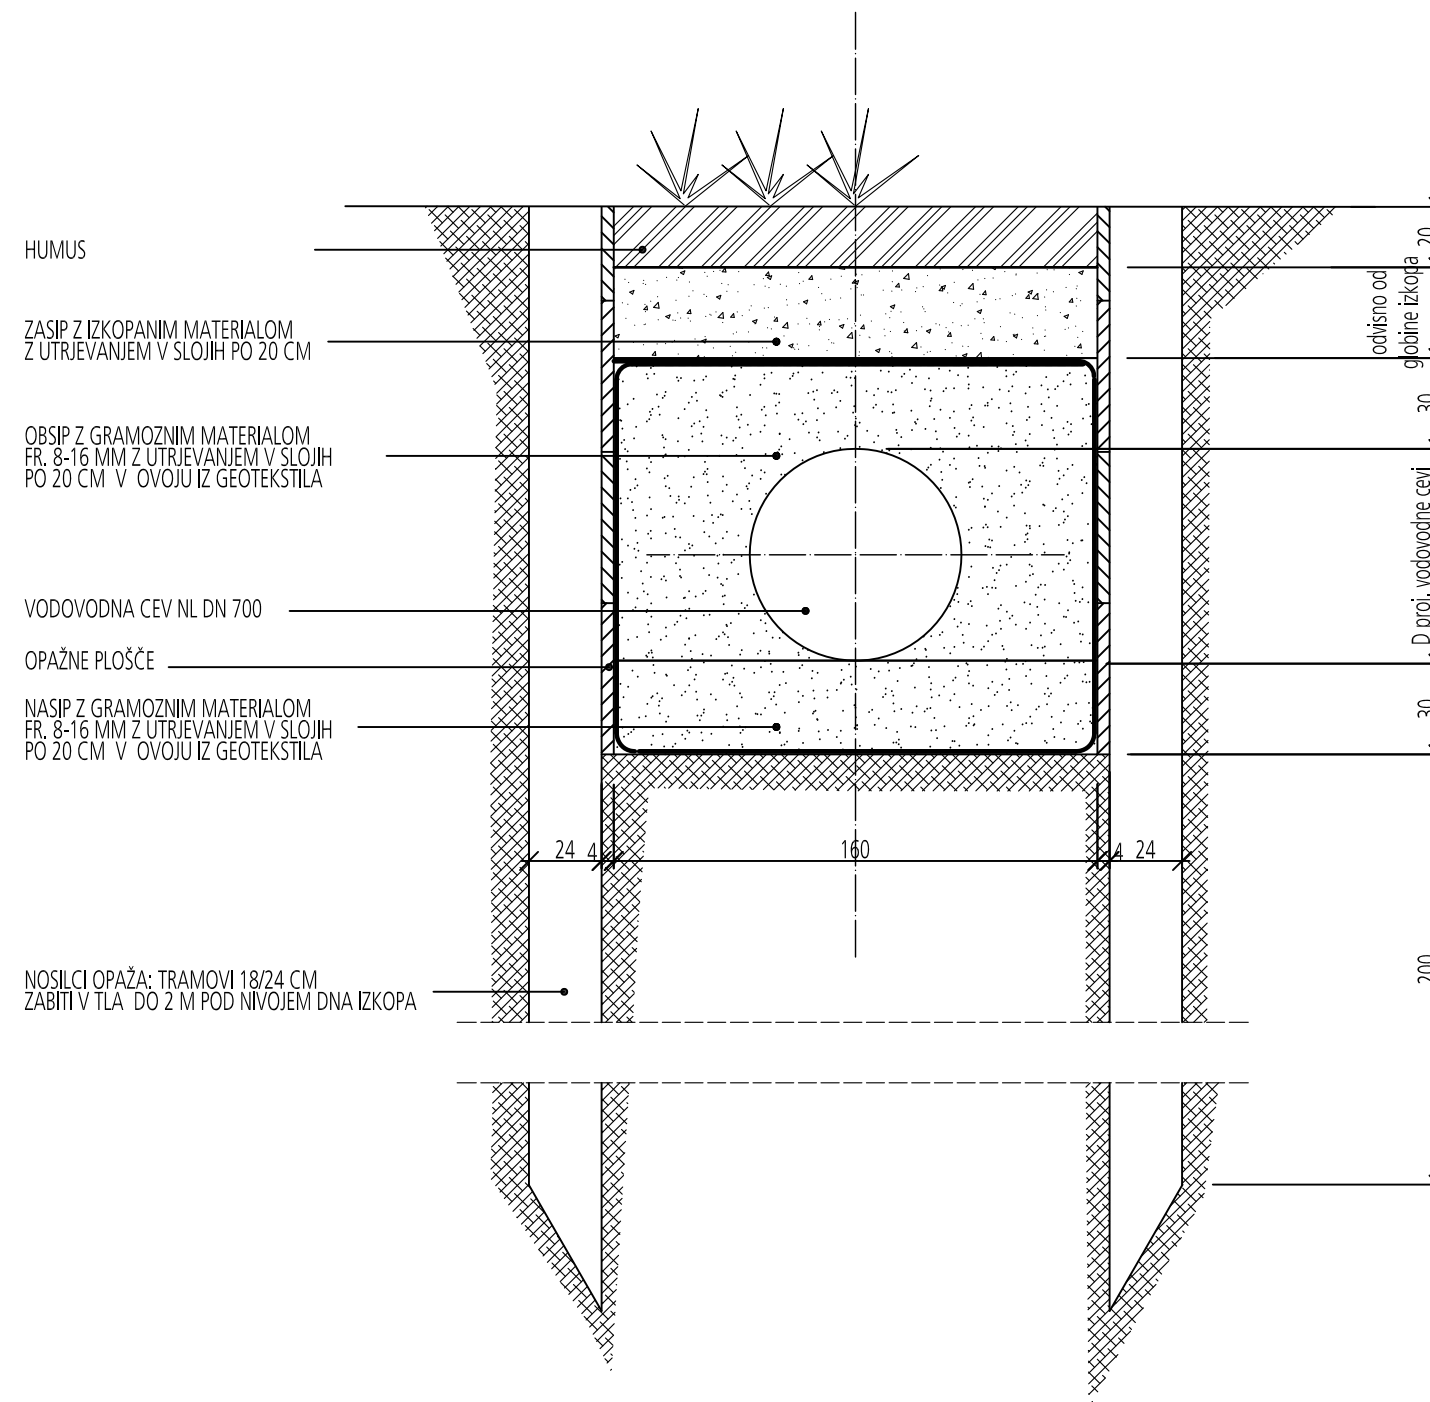


KARAKTERISTIČNI PREREZ VGRADNJE CEVOVODA NL DN 700 V HUMUSU

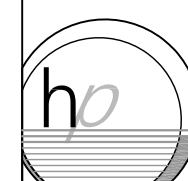 <p>Hidroprojekt d.o.o. Vodovodna cesta 109 1000 Ljubljana tel.: 01/3602478 e-mail: info@hidroprojekt.si</p>	<p>ODGOVORNI PROJEKTANT</p> <p>Elizabeta PEKLAJ, univ. dipl. inž. gradb.</p>	<p>ŠT. RISBE</p> <p>3/10.5.5.1.6</p>
---	--	--------------------------------------

premer cevi vodovodnega priključka	premer zaščitne cevi
d 32	d 63
d 50	d 90

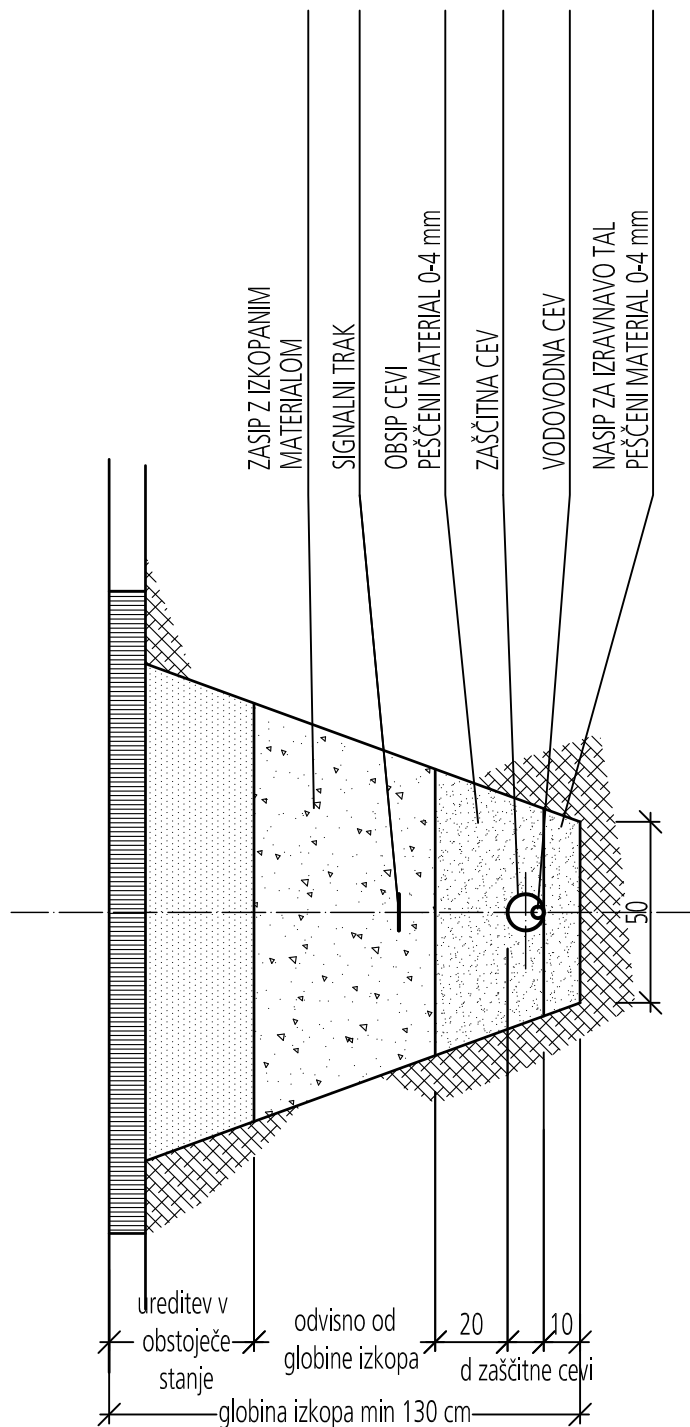

KARAKTERISTIČNI PREREZ VGRADNJE CEVI HIŠNEGA PRIKLJUČKA

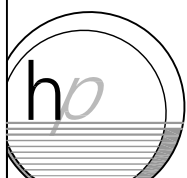

hidro

projekt d.o.o.

Hidroprojekt d.o.o.
Vodovodna cesta 109
1000 Ljubljana
tel.: 01/3602478
e-mail: info@hidroprojekt.si

ODGOVORNI PROJEKTANT

Elizabeta PEKLAJ, univ. dipl. inž. gradb.

ŠT. RISBE

3/10.5.5.1.7