
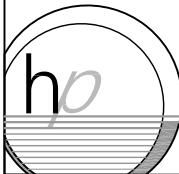


DETAJL VGRADNJE CEVOVODA  
POD OBSTOJEČI  
TK VOD, KABEL JAVNE RAZSVETLJAVE ALI  
ELEKTRIČNI KABEL

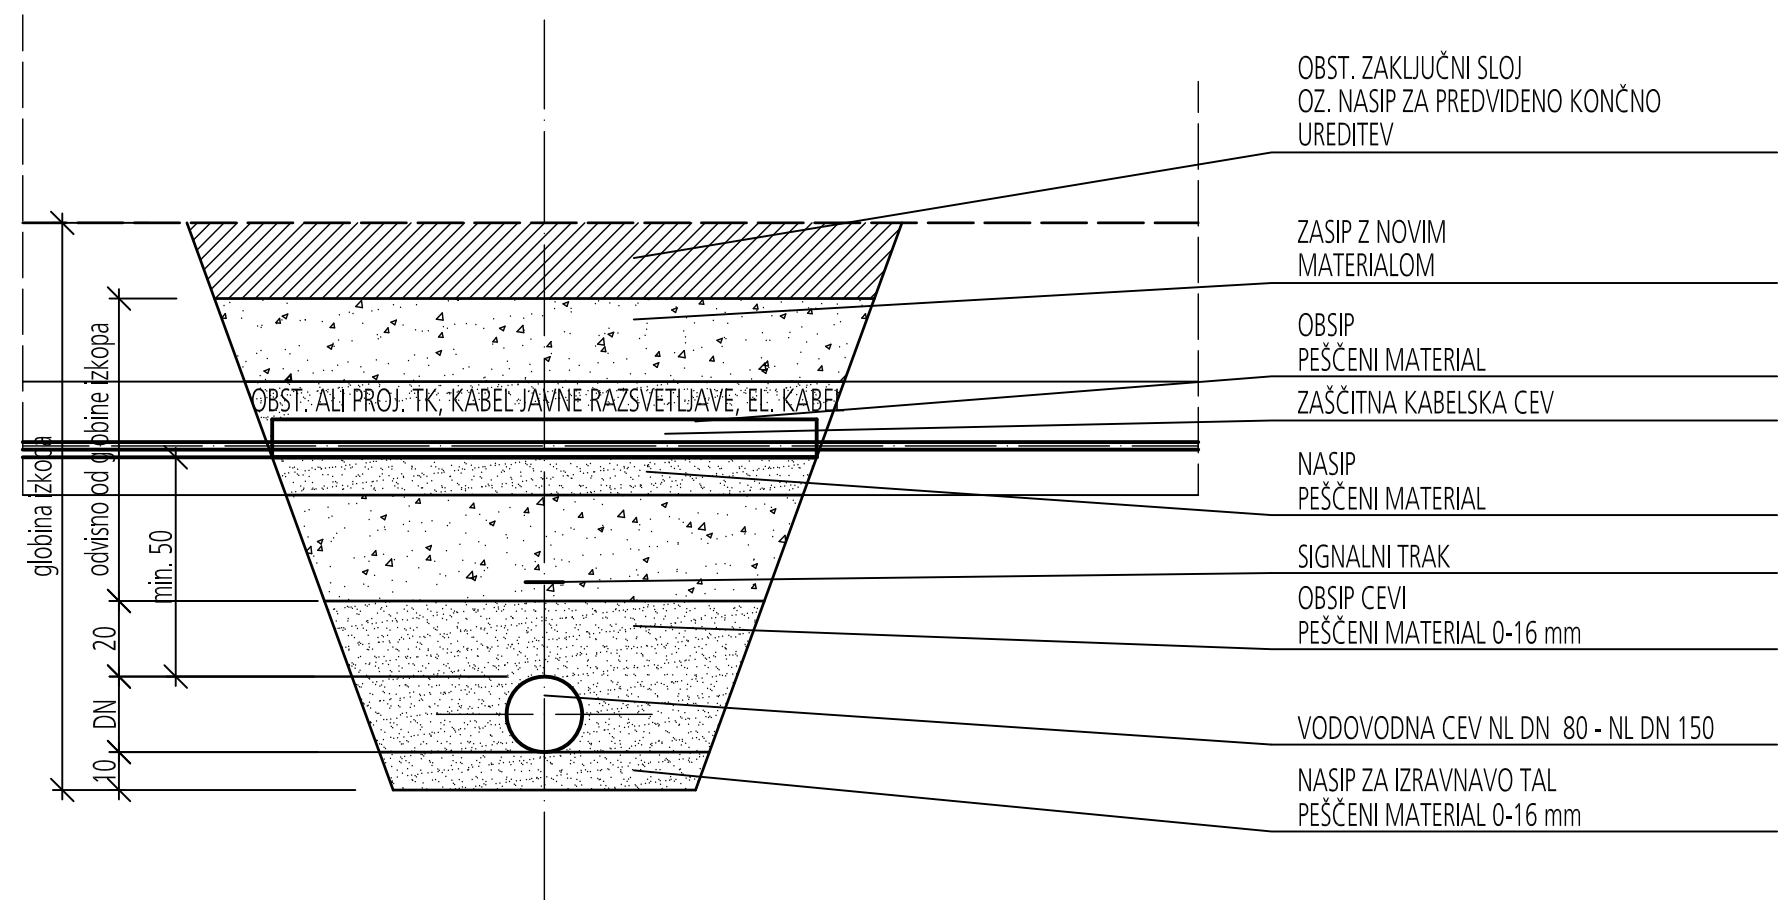

hidro  
projekt d.o.o.

Hidroprojekt d.o.o.  
Vodovodna cesta 109  
1000 Ljubljana  
tel.: 01/3602478  
e-mail: info@hidroprojekt.si


ODGOVORNI PROJEKTANT

Elizabeta PEKLAJ, univ. dipl. inž. gradb.


ŠT. RISBE

3/10.5.5.6.1

DETAJL VGRADNJE CEVOVODA  
 POD OBSTOJEČI  
 PROPUST

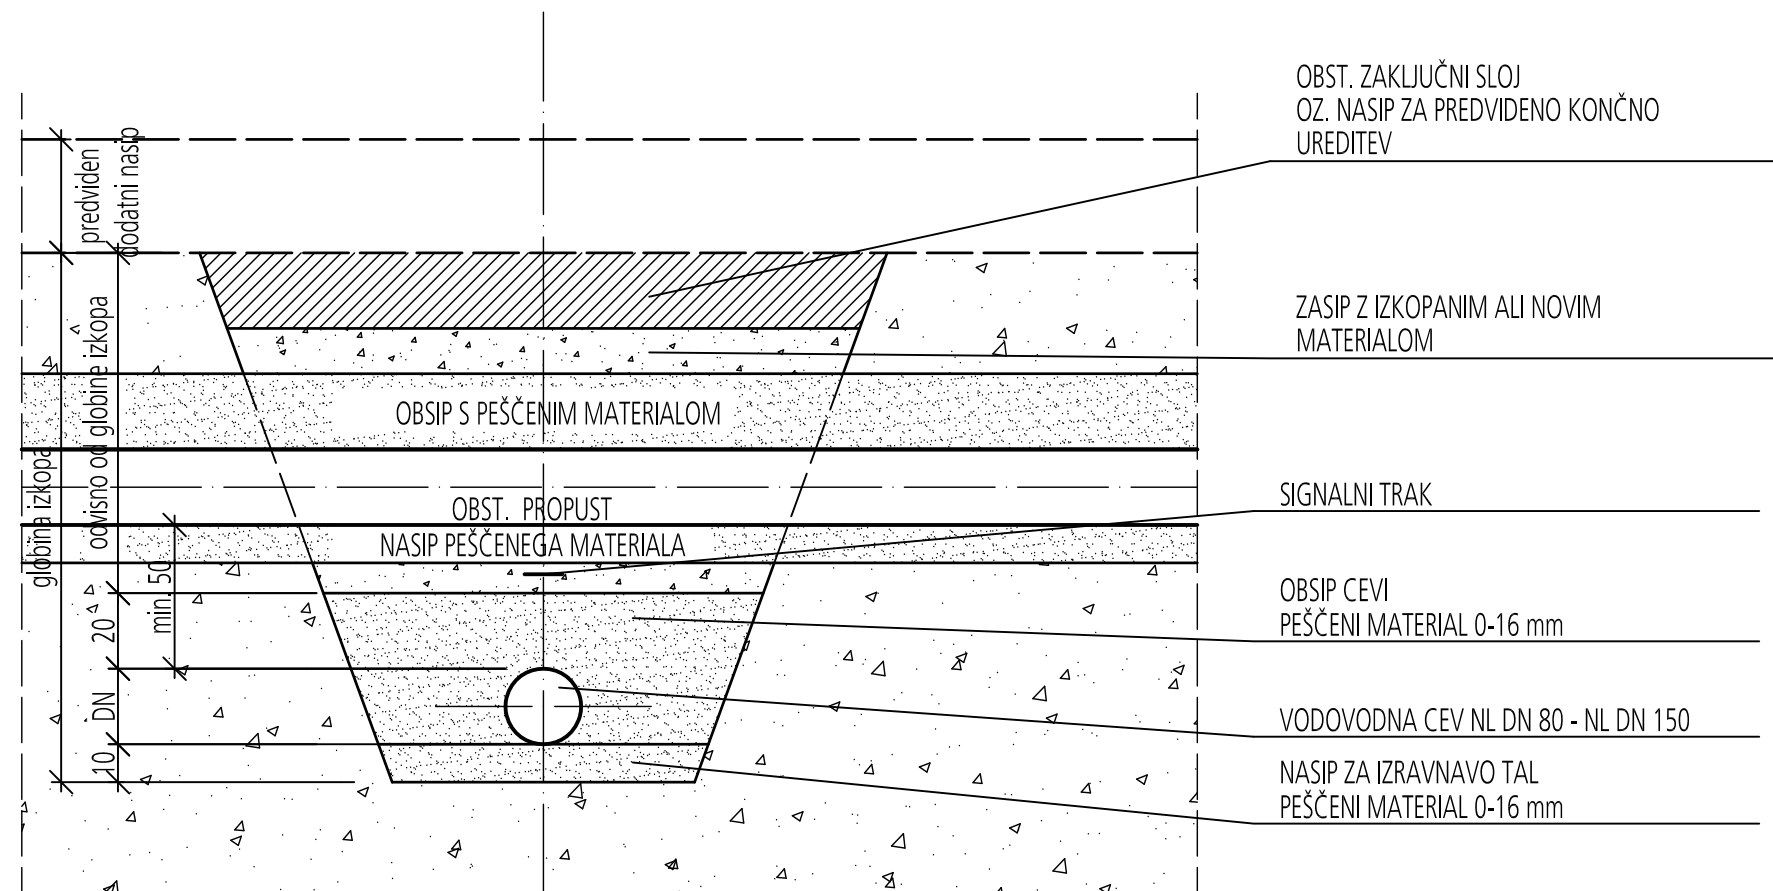

OPOMBA: Minimalni dopustni vertikalni razmik med komunalnima vodoma  
 znaša 50 cm. V primeru manjšega razmika se je potrebno  
 pred vgradnjo posvetovati z upravljavci komunalnih vodov.

 <p>hidroprojekt d.o.o.</p> <p>Hidroprojekt d.o.o.  Vodovodna cesta 109  1000 Ljubljana  tel.: 01/3602478  e-mail: info@hidroprojekt.si</p>	<p>ODGOVORNI PROJEKTANT</p> <p>Elizabeta PEKLAJ, univ. dipl. inž. gradb.</p>	<p>ŠT. RISBE</p> <p>3/10.5.5.6.2</p>
--	--	--------------------------------------