



PREREZ 2-2

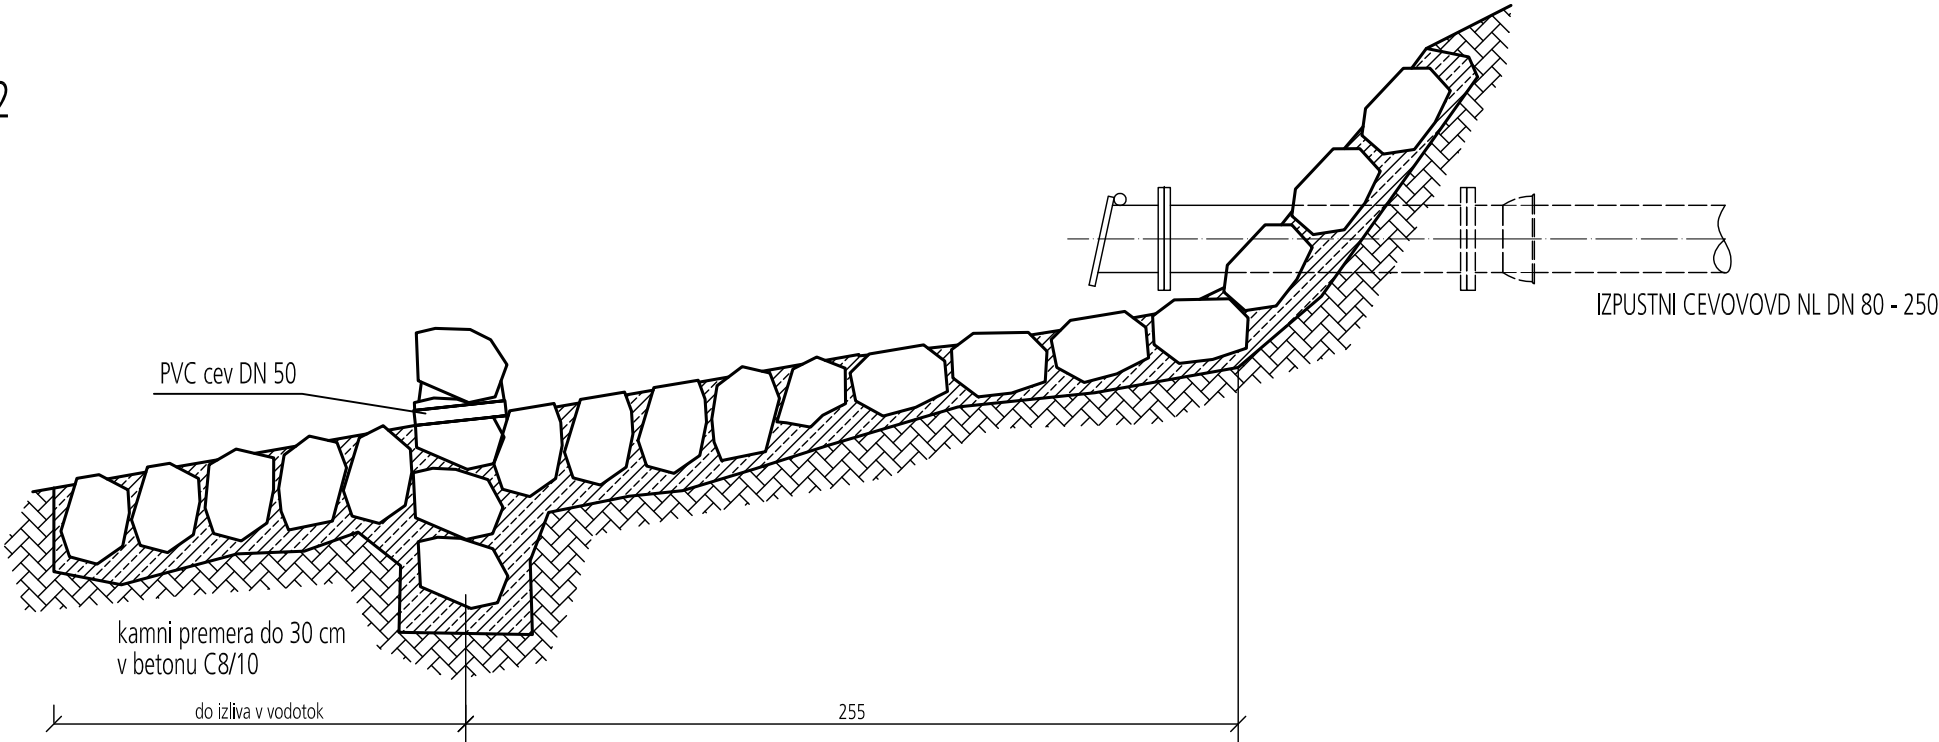


TLORIS

PREREZ 3-3

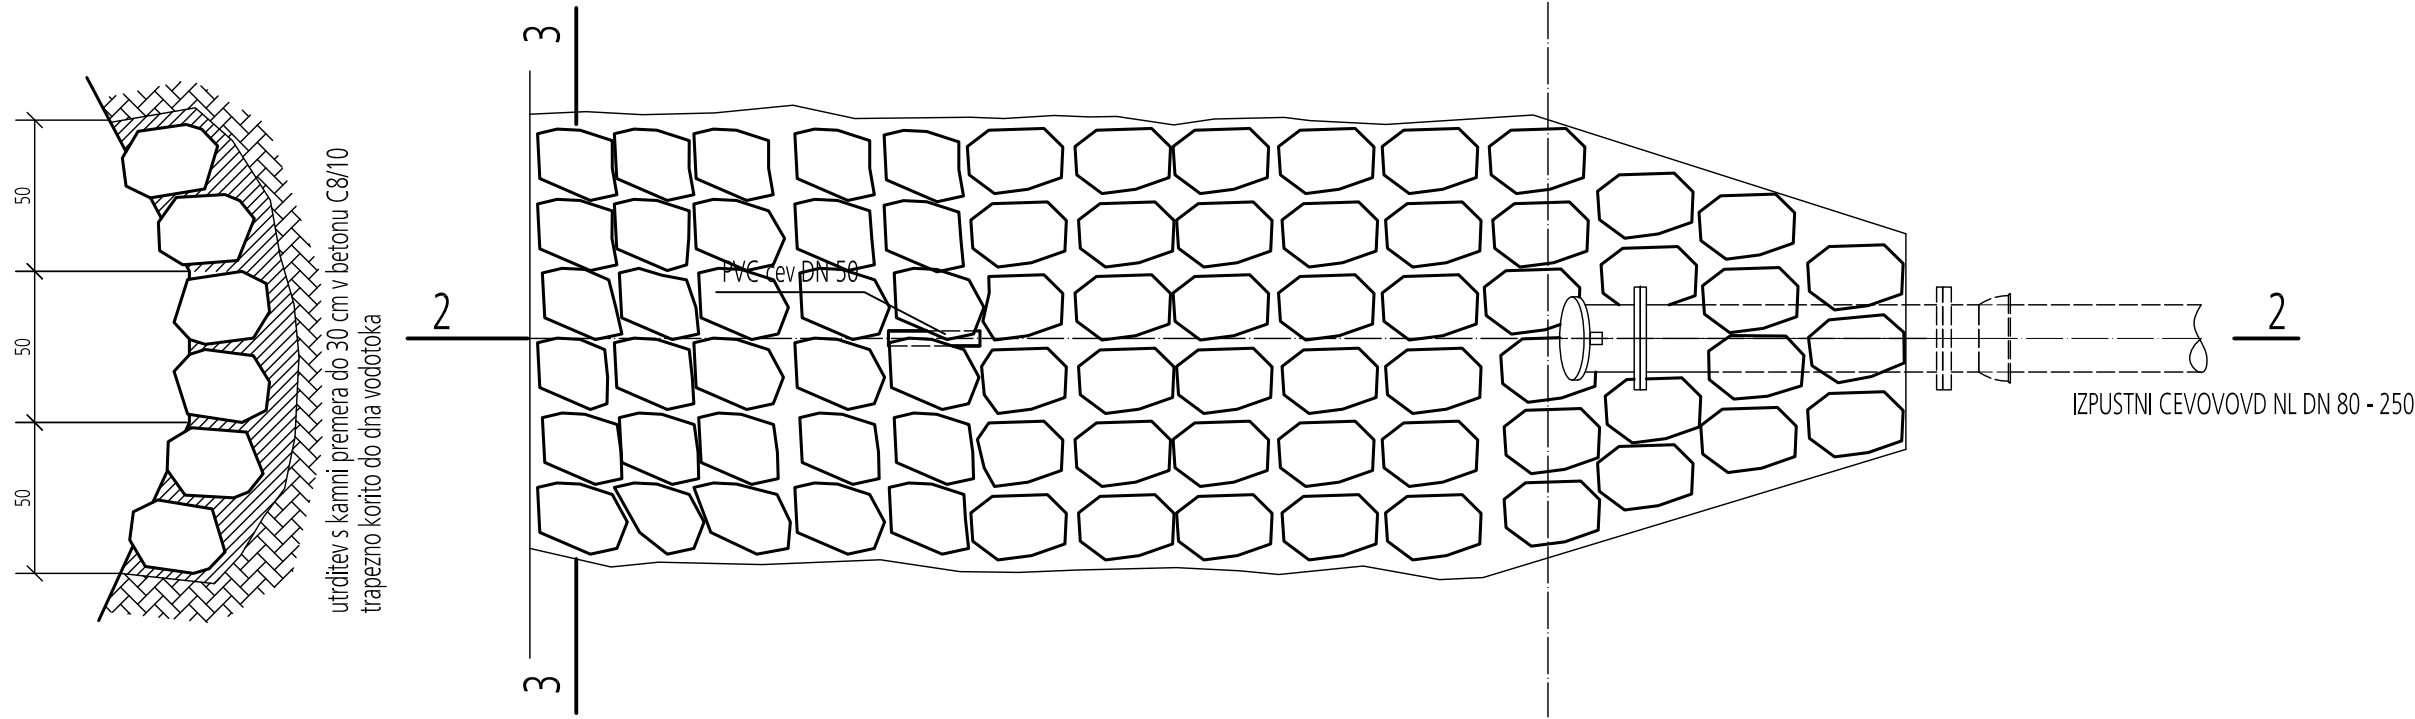

DETAJL IZPUSTA IZ CEVOVODA
M 1:25

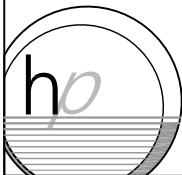 <p>hidroprojekt d.o.o. Hidroprojekt d.o.o. Vodovodna cesta 109 1000 Ljubljana tel.: 01/3602478 e-mail: info@hidroprojekt.si</p>	<p>ODGOVORNI PROJEKTANT</p> <p>Elizabeta PEKLA, univ. dipl. inž. gradb.</p>	<p>ŠT. RISBE</p> <p>3/10.5.5.8</p>
---	---	------------------------------------