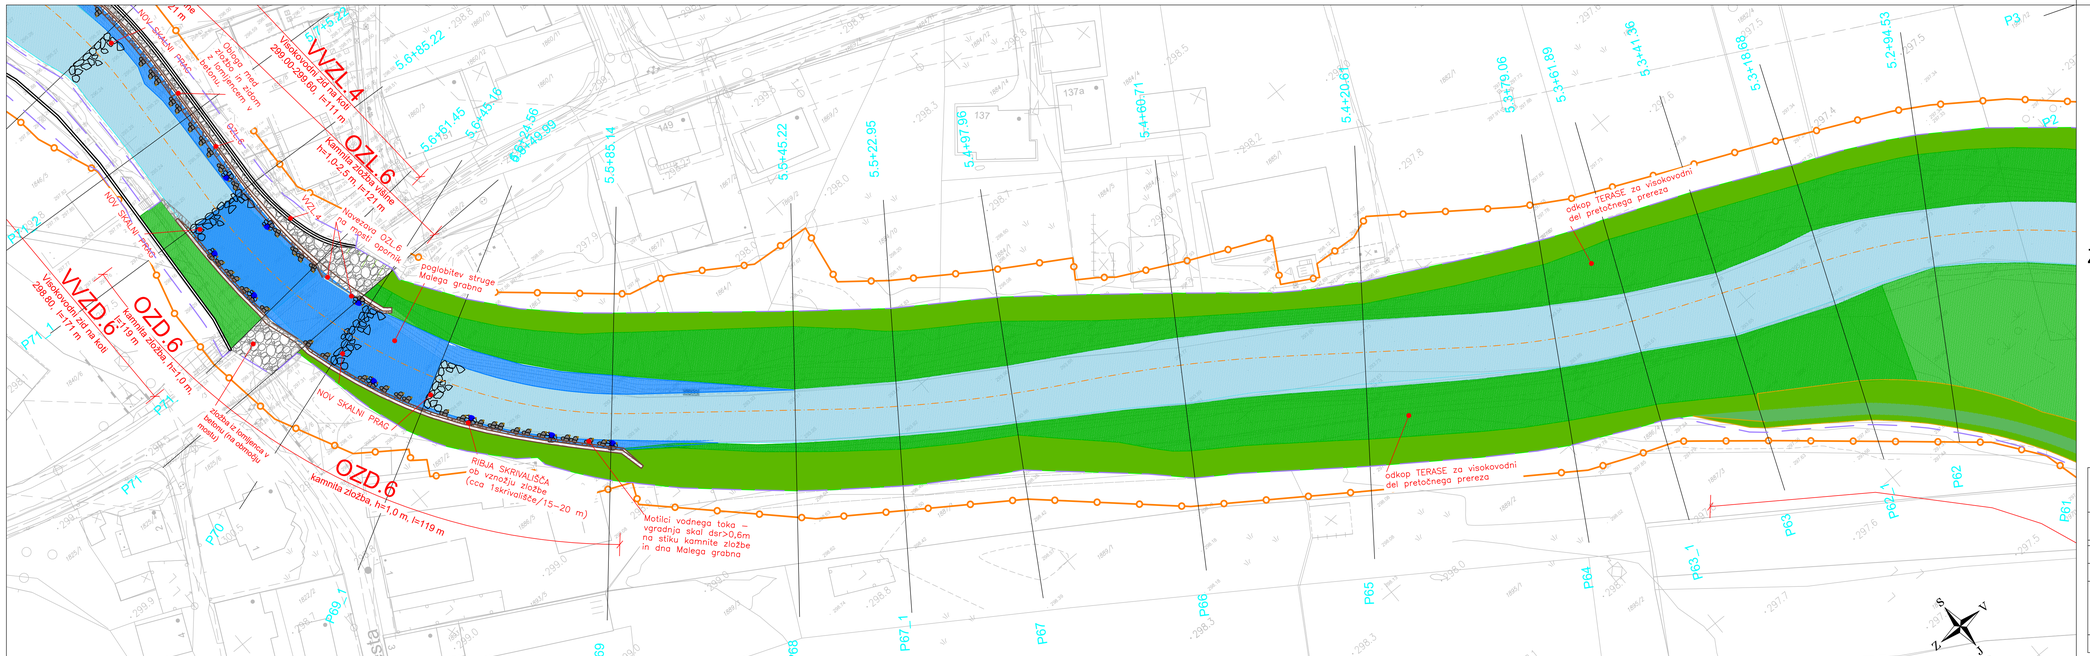
VVZL.4
Vtočnokavdrni rid na koti 298.00 i=299.60, l=111 m
OZL.6
kamnita zložba višine h=1,0-2,5 m, l=121 m
Navezava OZL.6 na mesti opornik
VVZL.4
OZD.6
kamnita zložba, h=1,0 m, l=119 m
poglobitev struge Malega grabna
NOV SKALNI PRAG
RIBJA SKRIVALIŠČA ob vznožju zložbe (cca 1skrivališče/15–20 m)
Motilci vodnega toka – vgradnja skal dsr>0,6m na stiku kamnite zložbe in dna Malega grabna
odkop TERASE za visokovodni del pretočnega prereza
VVZD.5
Visokovodni rid na koti 298.80, i=171 m
kamnita zložba, h=1,0 m
OZD.6
kamnita zložba, h=1,0 m, l=119 m
zložba iz betoniranega v makadamu (na odmiku)
Obstoječi rid z zložbo iz betona in betonskim v dolžini 41 m
NOV SKALNI PRAG
P71_2
P71_1
P71
P70
P69_1
P69
P68
P67_1
P67
P66
P65
P64
P63_1
P63
P62_1
P62
P61
P3
P2
meja DPN
območje posega
os vodotoka
korigirana os
Zagotavljanje poplavne varnosti jugozahodnega dela Ljubljane in naselij v občini Dobrova - Polhov Gradec - etapa 1A
Mali graben - načrt regulacije
Situacija VG ureditev Malega grabna 2 (P62-P71_1)
M 1:500
Izdelovalec:
IZVO-R d.o.o. proizvajanje in obdelava d.o.o.
Pot za Brdom 102, 1000 Ljubljana
Investitor:
RS, MINISTRSTVO ZA OKOLJE IN PROSTOR
Dunajska cesta 47, 1000 Ljubljana
Št.
Projekt
Odg. vodja projekta:
mag. Rok FAZARINC univ.dipl.inž.grad.
G–0644
Odg. projektant:
mag. Rok FAZARINC univ.dipl.inž.grad.
G–0644
Sodelavec:
Matjaž UDOVČ univ.dipl.inž.grad.
Nina VOLKAR univ.dipl.inž.grad.
G–2546
Objekt:
Zagotavljanje poplavne varnosti jugozahodnega dela Ljubljane in naselij v občini Dobrova – Polhov Gradec – etapa 1A
Načrt:
Mali graben – načrt regulacije
Vsebina:
Situacija VG ureditev Malega grabna 2 (P62–P71_1)
Št. projekta:
H34–FR/15
Št. načrta:
H34/MG–FR/15
Datum risbe:
marec 2018
Merilo:
M 1:500
Faza:
PGD – po rec.
Spremembe:
Št. risbe:
2.2