




TLORIS

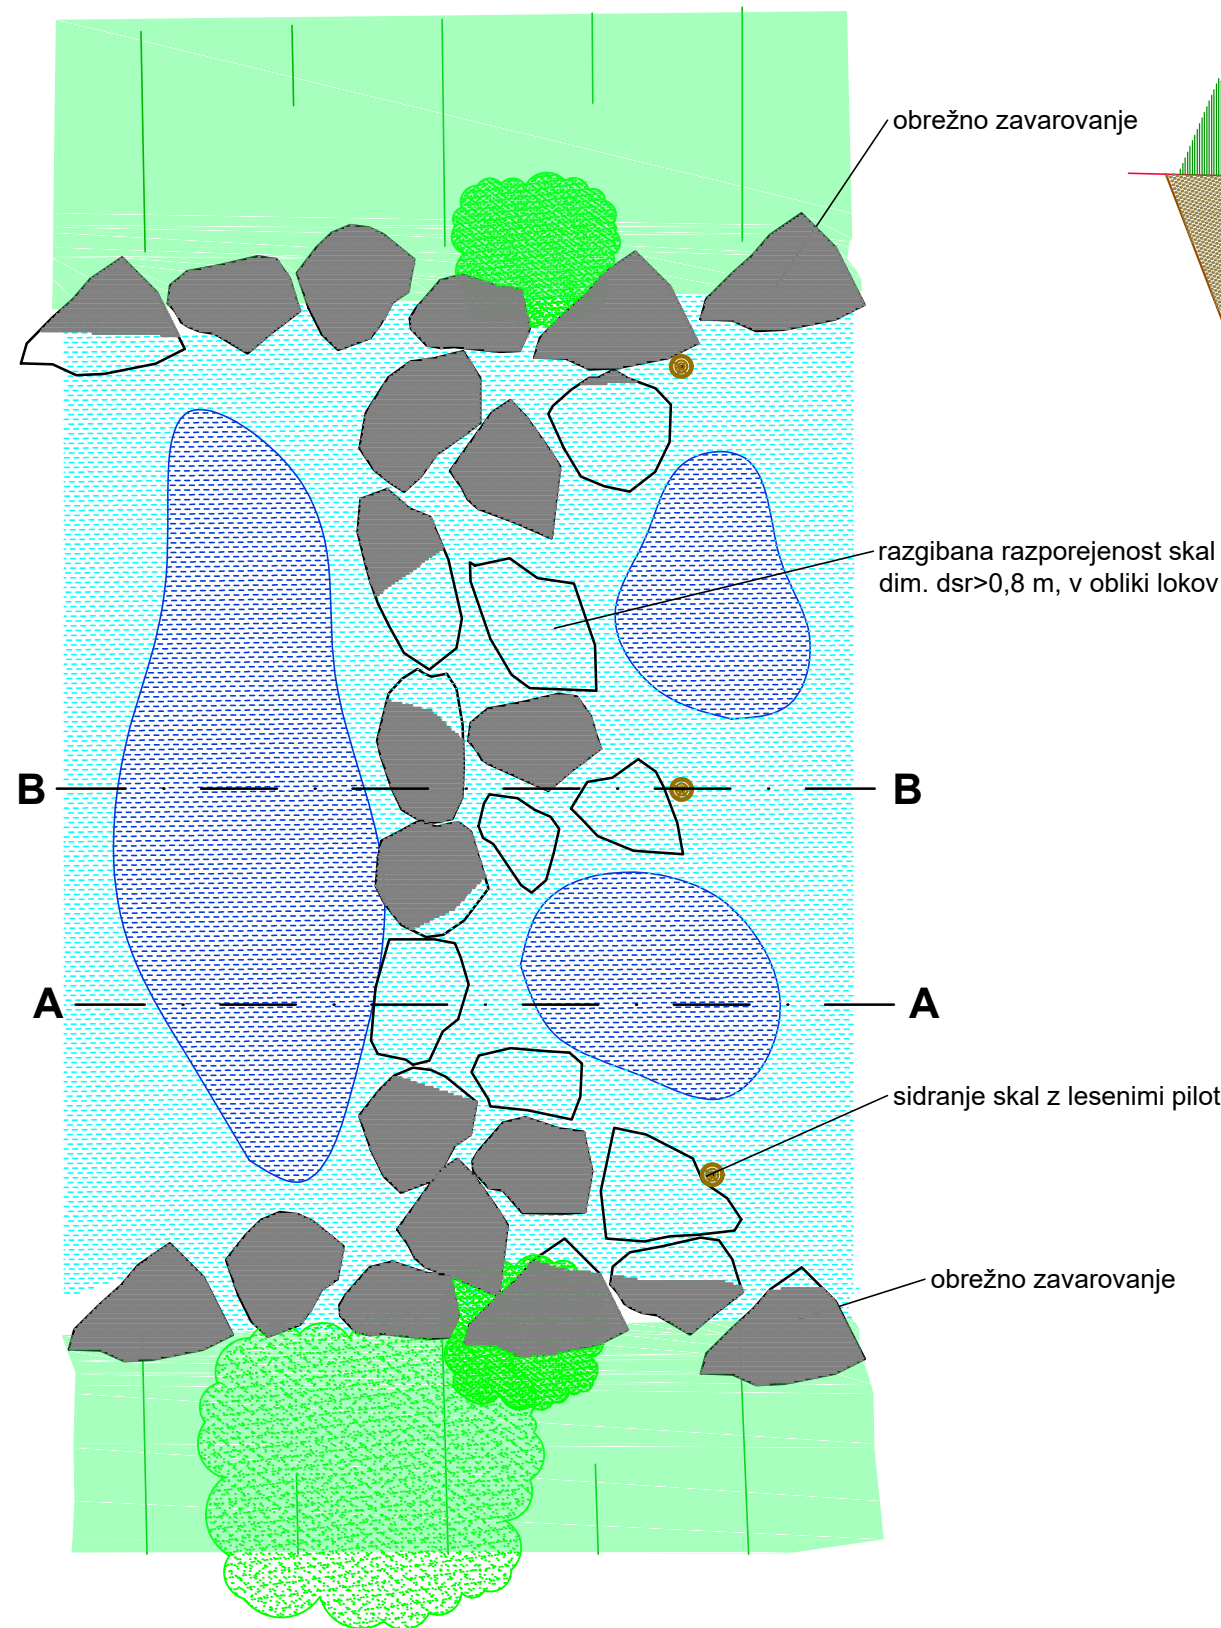


PREČNI PREREZ

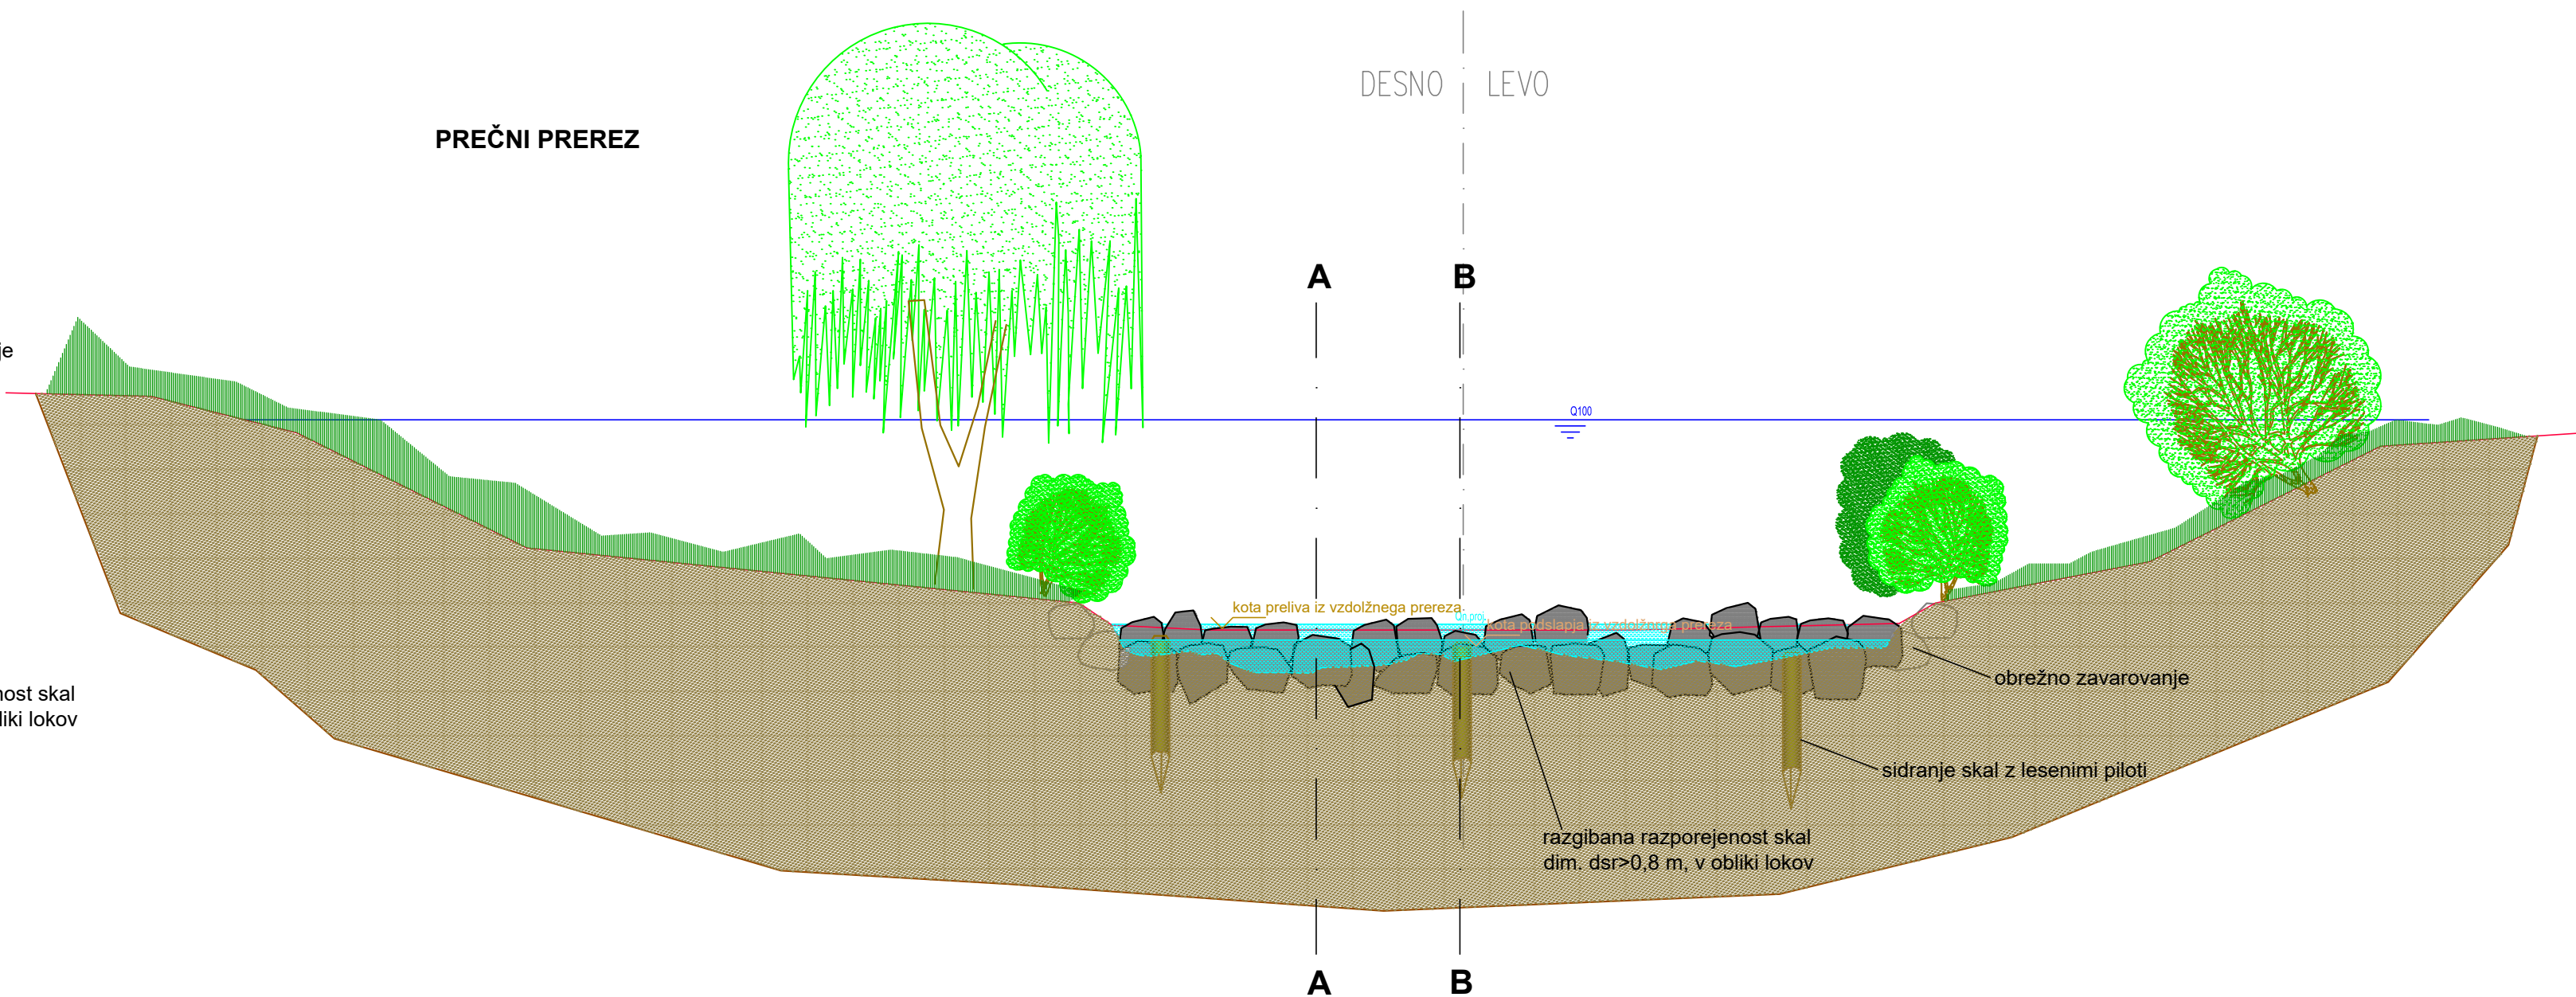

PREREZ A-A

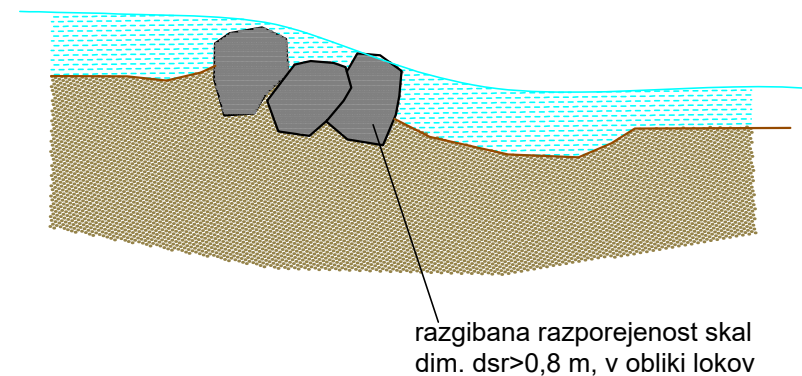

PREREZ B-B

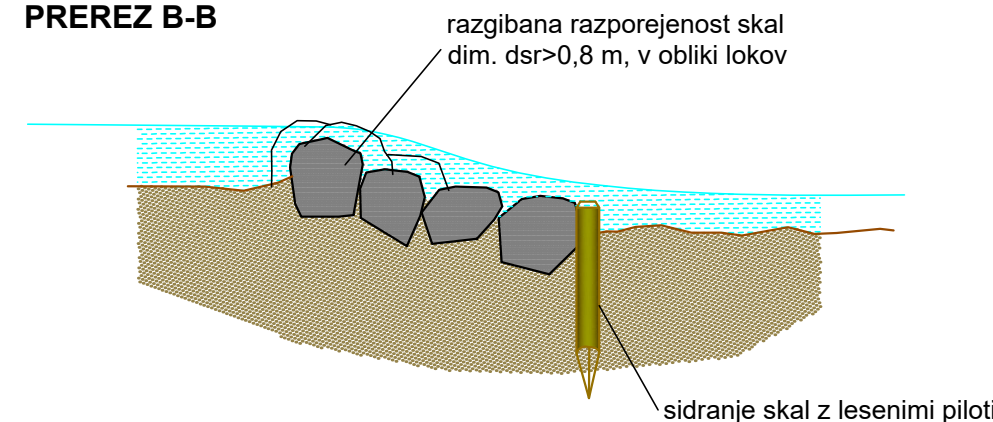

Zagotavljanje poplavne varnosti jugozahodnega dela Ljubljane in naselij v občini Dobrova - Polhov Gradec - etapa 1A
Mali graben - načrt regulacije

Skalni prag
M 1:100

Izdelovalec:					
IZVO-R d.o.o. projektiranje in inženiring Pot za Brdom 102, 1000 Ljubljana					
Investitor:			Objekt:		
RS, MINISTRSTVO ZA OKOLJE IN PROSTOR Dunajska cesta 47, 1000 Ljubljana			Zagotavljanje poplavne varnosti jugozahodnega dela Ljubljane in naselij v občini Dobrova - Polhov Gradec - etapa 1A		
Ime:			Načrt:		
Odg. vodja projekta:			Mali graben - načrt regulacije		
mag. Rok FAZARINC univ.dipl.inž.grad.					
Odg. projektant:			Vsečina:		
mag. Rok FAZARINC univ.dipl.inž.grad.			Skalni prag		
Sodelavec:			Št.projekta:		
Matjaž UDOVČ univ.dipl.inž.grad.			H34-FR/15		
Nina VOLKAR univ.dipl.inž.grad.			Št.načrta:		
			H34/MG-FR/15		
Datum risbe:		Merilo:		Št.risbe:	
marec 2018		M 1:100		7.9	
		Faza:		Spremembe:	
		PGD - po rec.			