




Dotok vode iz struge Malega grabna v zatok
v profilu P60 - betonska cev Ø 80 cm.

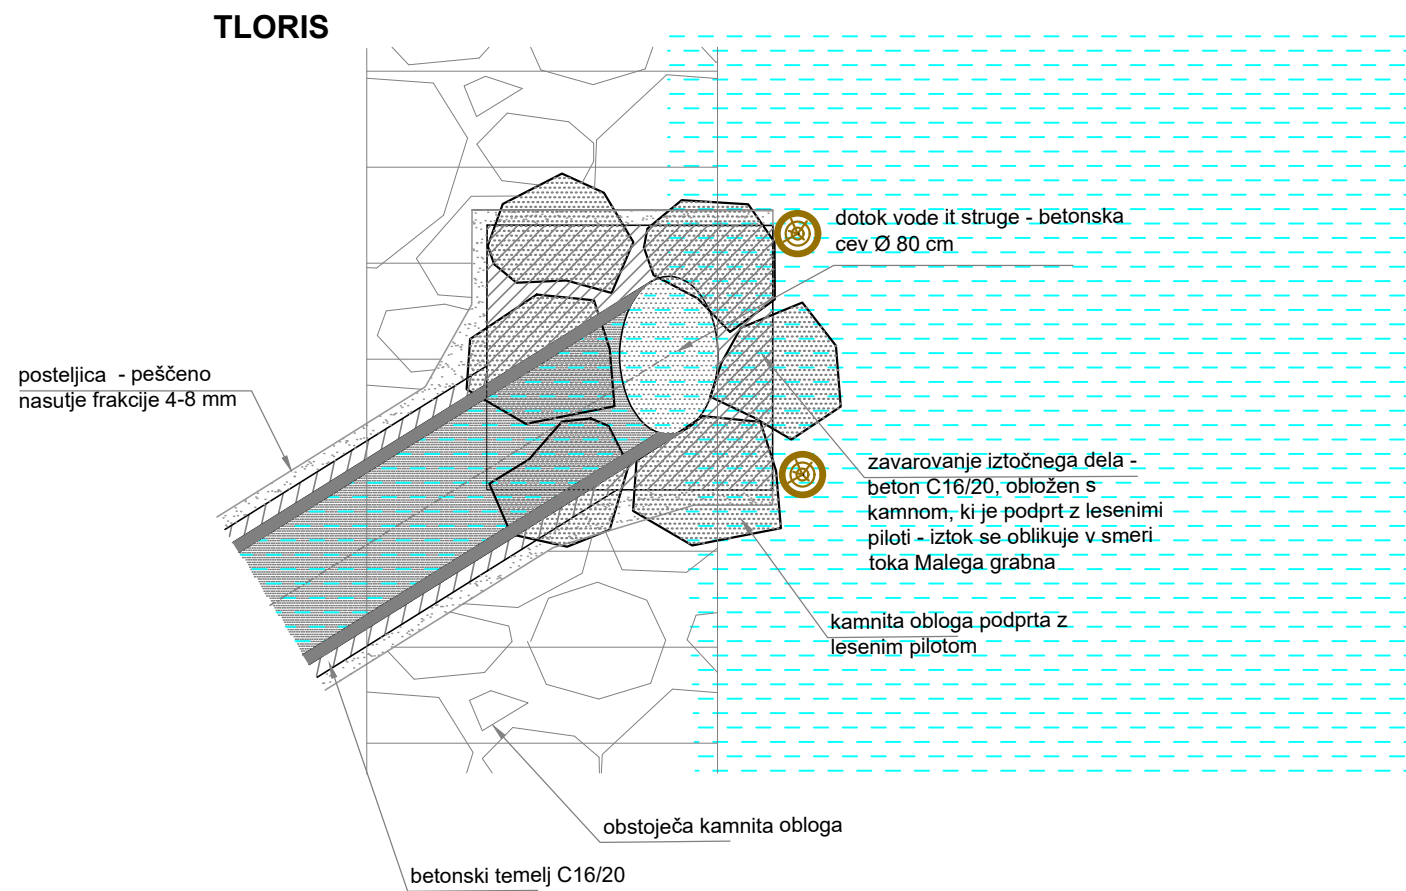

PREREZ A-A

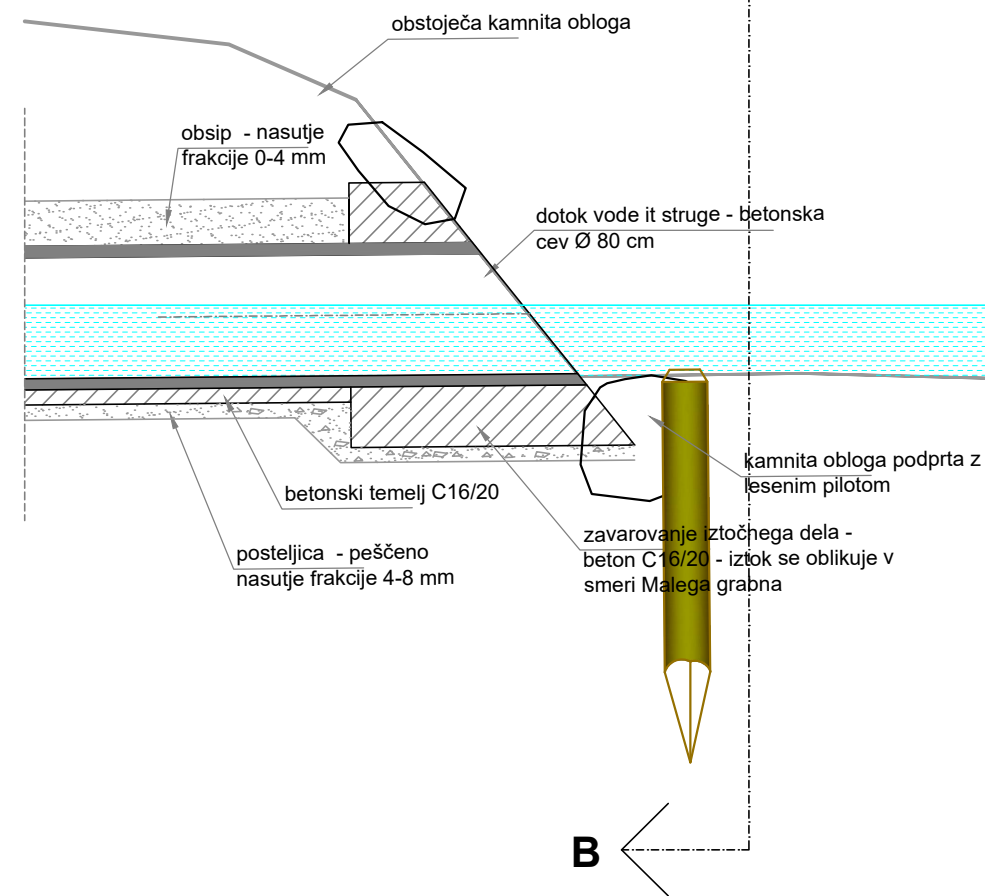

POGLED B-B

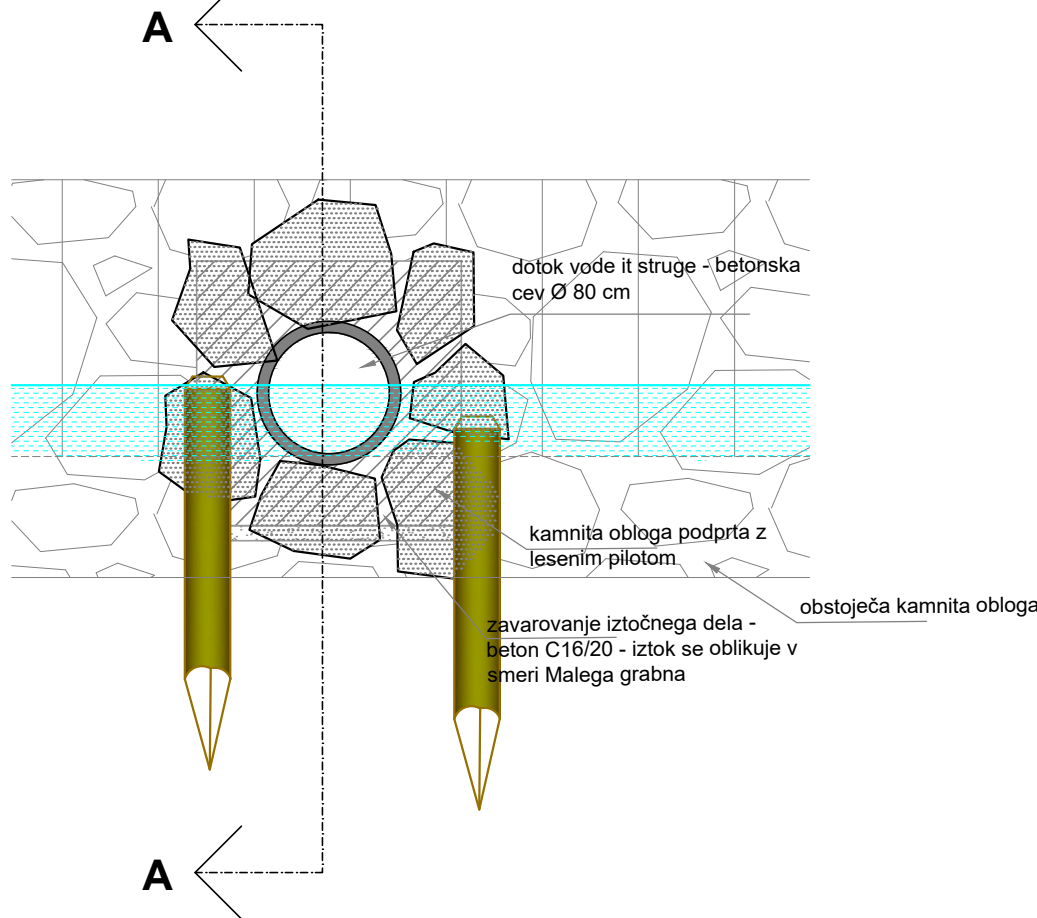

Zagotavljanje poplavne varnosti jugozahodnega dela Ljubljane in naselij v občini Dobrova - Polhov Gradec - etapa 1A
Mali graben - načrt regulacije

Dotok vode v zatok v pr. P60
M 1:50

Izdelovalec: IZVO-R d.o.o. projektiranje in inženiring Pot za Brdom 102, 1000 Ljubljana				
Investitor: RS, MINISTRSTVO ZA OKOLJE IN PROSTOR Dunajska cesta 47, 1000 Ljubljana			Objekt: Zagotavljanje poplavne varnosti jugozahodnega dela Ljubljane in naselij v občini Dobrova – Polhov Gradec – etapa 1A Načrt: Mali graben – načrt regulacije	
Ime: Odg. vodja projekta: mag. Rok FAZARINC univ.dipl.inž.grad.	Id. št.: G-0644	Podpis: [Signature]	Vsebinska: Dotok vode v zatok v pr. P60	
Odg. projektant: mag. Rok FAZARINC univ.dipl.inž.grad.	G-0644			
Sodelavec: Matjaž UDOVČ univ.dipl.inž.grad. Nina VOLKAR univ.dipl.inž.grad.	G-2546			
Datum risbe: marec 2018	Merilo: M 1:50	Faza: PGD – po rec.	Št. projekta: H34-FR/15	Št. risbe: 7.6
			Spremembe:	