
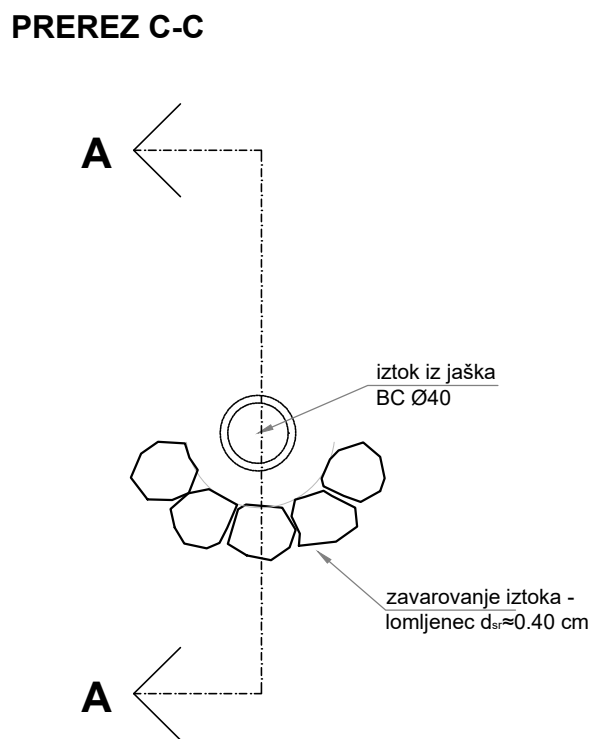
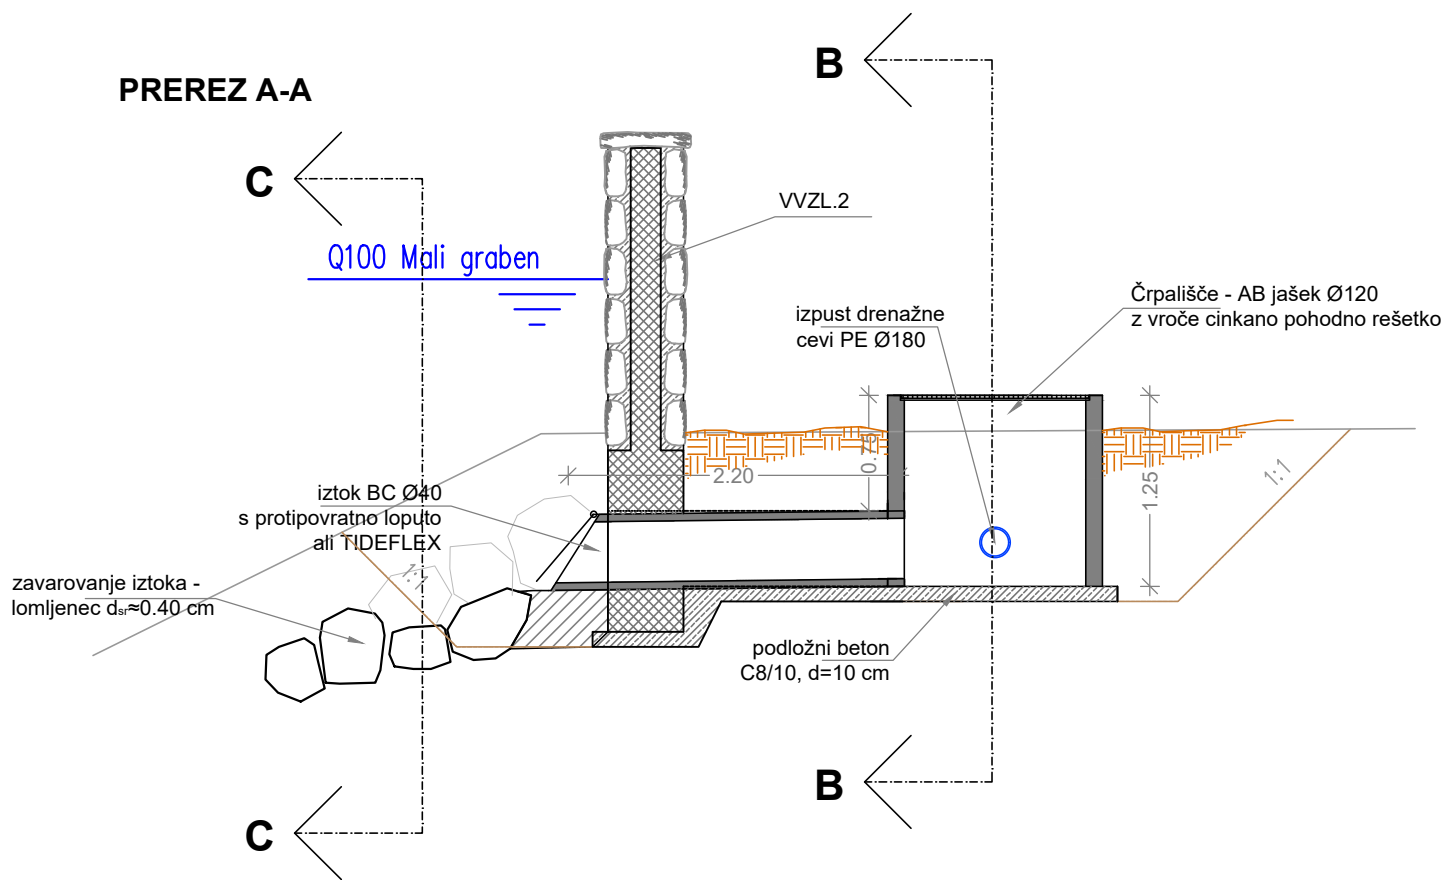
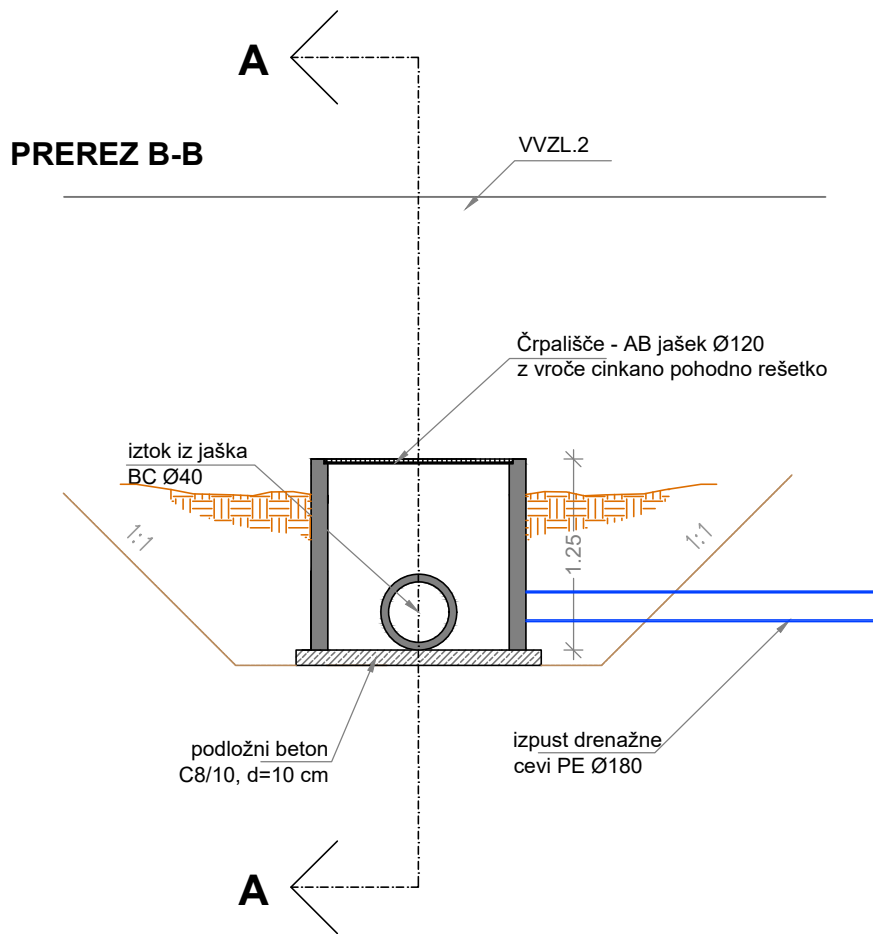


Črpališče med profiloma P43_M in P43_2 -
jašek Ø120 s protipovratno loputo

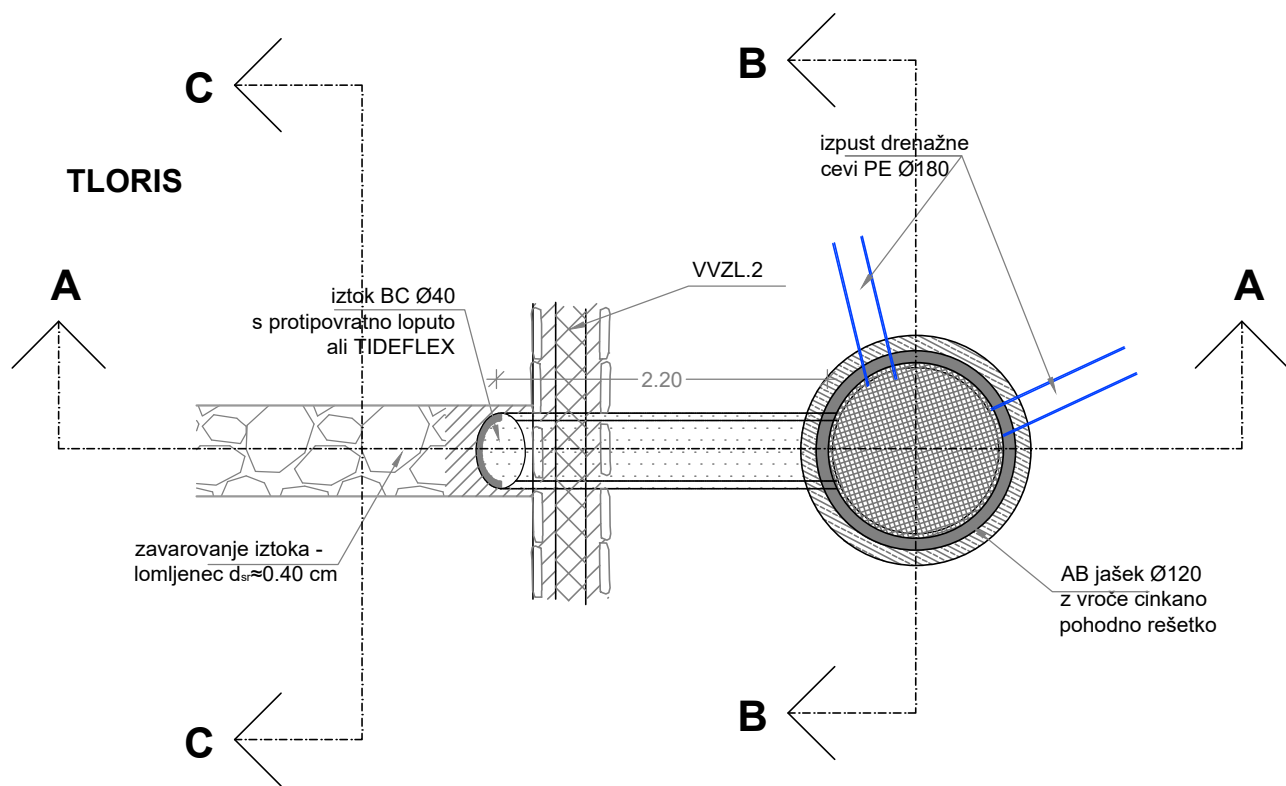

Zagotavljanje poplavne varnosti jugozahodnega
dela Ljubljane in naselij v občini Dobrova -
Polhov Gradec - etapa 1A
Mali graben - načrt regulacije

Črpalni jašek Ø 120 med pr.
P43_M in P43_2
M 1:50

Izdelovalec:				
<div>IZVO-R d.o.o. <small>projektiranje in inženiring</small> Pot za Brdom 102, 1000 Ljubljana</div>				
Investitor:			Objekt:	
RS, MINISTRSTVO ZA OKOLJE IN PROSTOR Dunajska cesta 47, 1000 Ljubljana			Zagotavljanje poplavne varnosti jugozahodnega dela Ljubljane in naselij v občini Dobrova – Polhov Gradec – etapa 1A	
Ime:			Načrt:	
Odg. vodja projekta:			Mali graben – načrt regulacije	
mag. Rok FAZARINC univ.dipl.inž.grad.				
Odg. projektant:			Vsebinska:	
mag. Rok FAZARINC univ.dipl.inž.grad.			Črpalni jašek Ø 120 med pr. P43_M in P43_2	
Sodelavec:			Št. projekta:	
Matjaž UDOVČ univ.dipl.inž.grad.			H34-FR/15	
Nina VOLKAR univ.dipl.inž.grad.			Št. načrta:	
			H34/MG-FR/15	
Datum risbe:			Spremembe:	
marec 2018				
Merilo:			Št. risbe:	
M 1:50			7.3	
Faza:				
PGD – po rec.				