

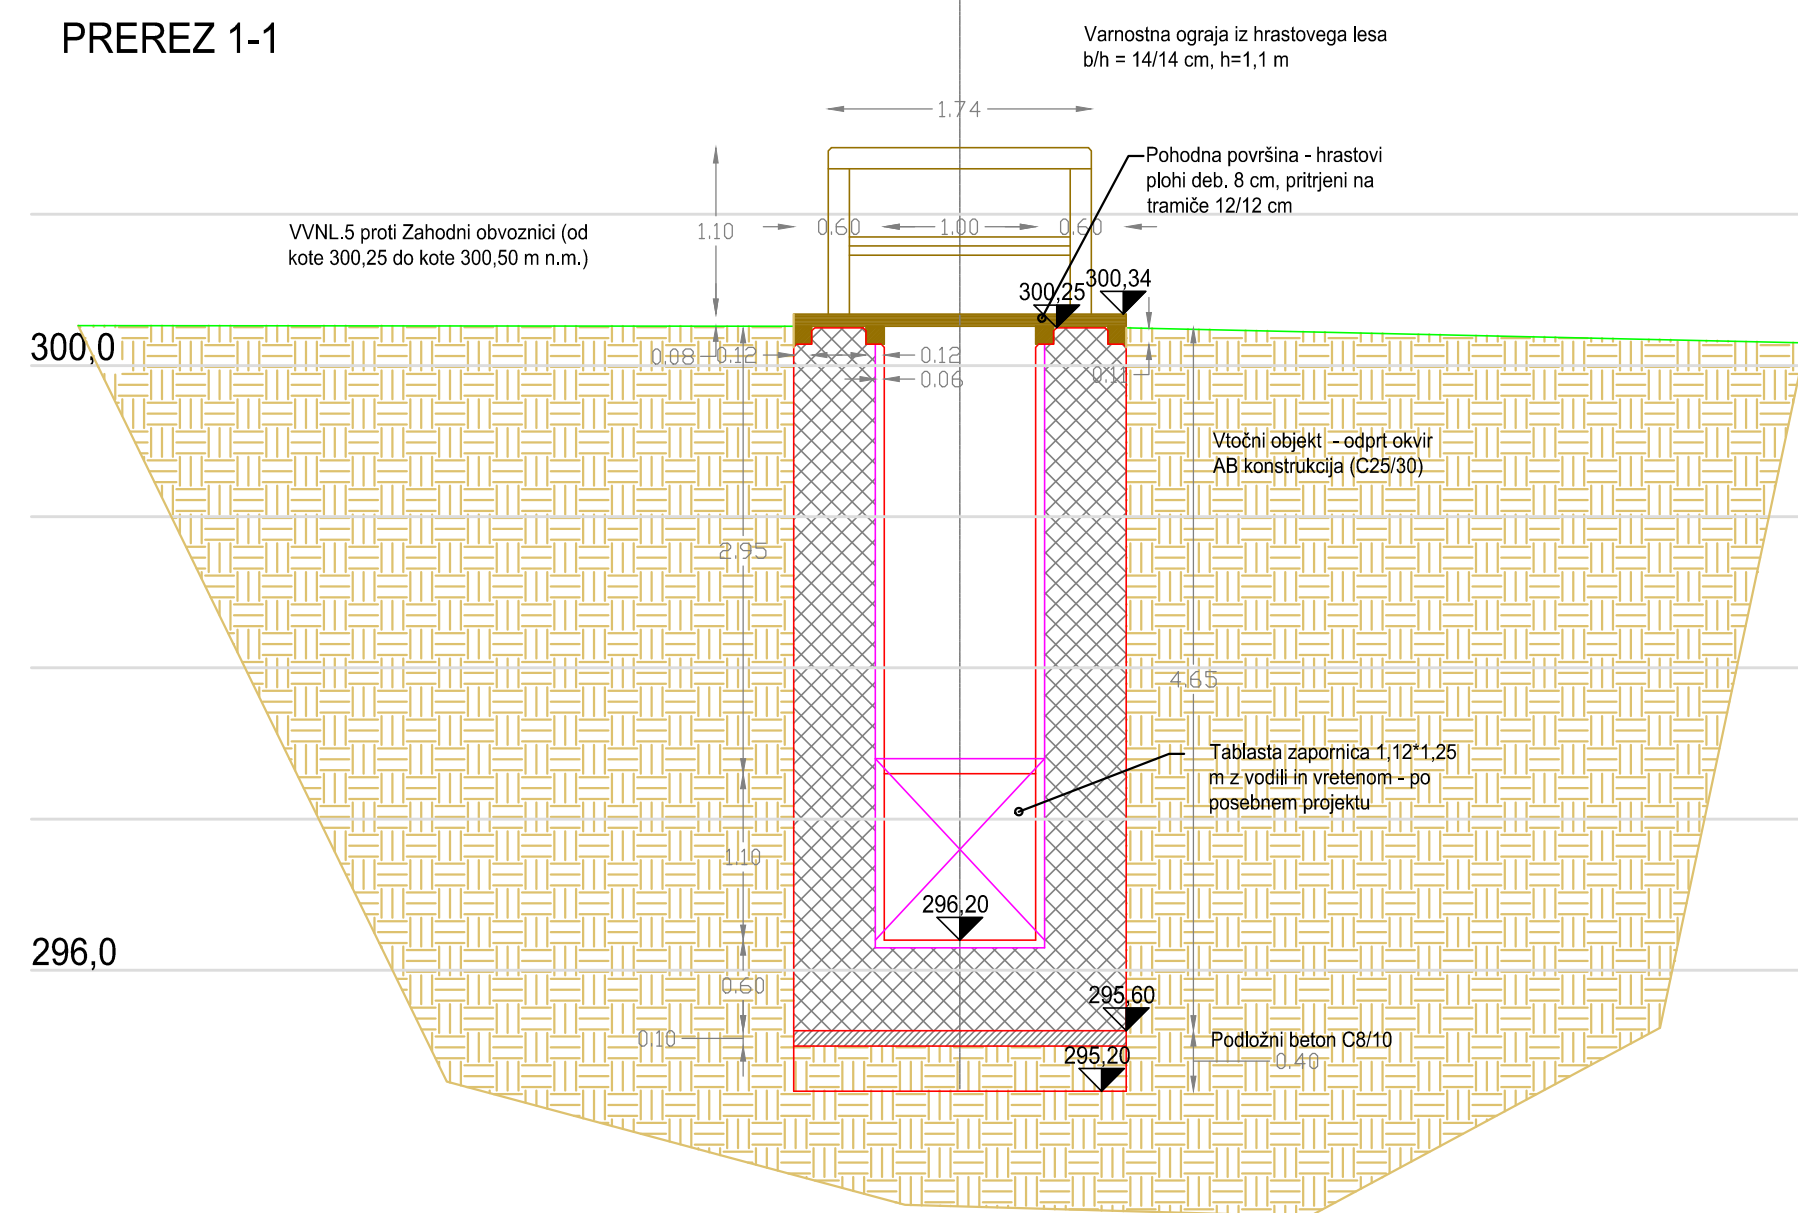


PREREZ 1-1

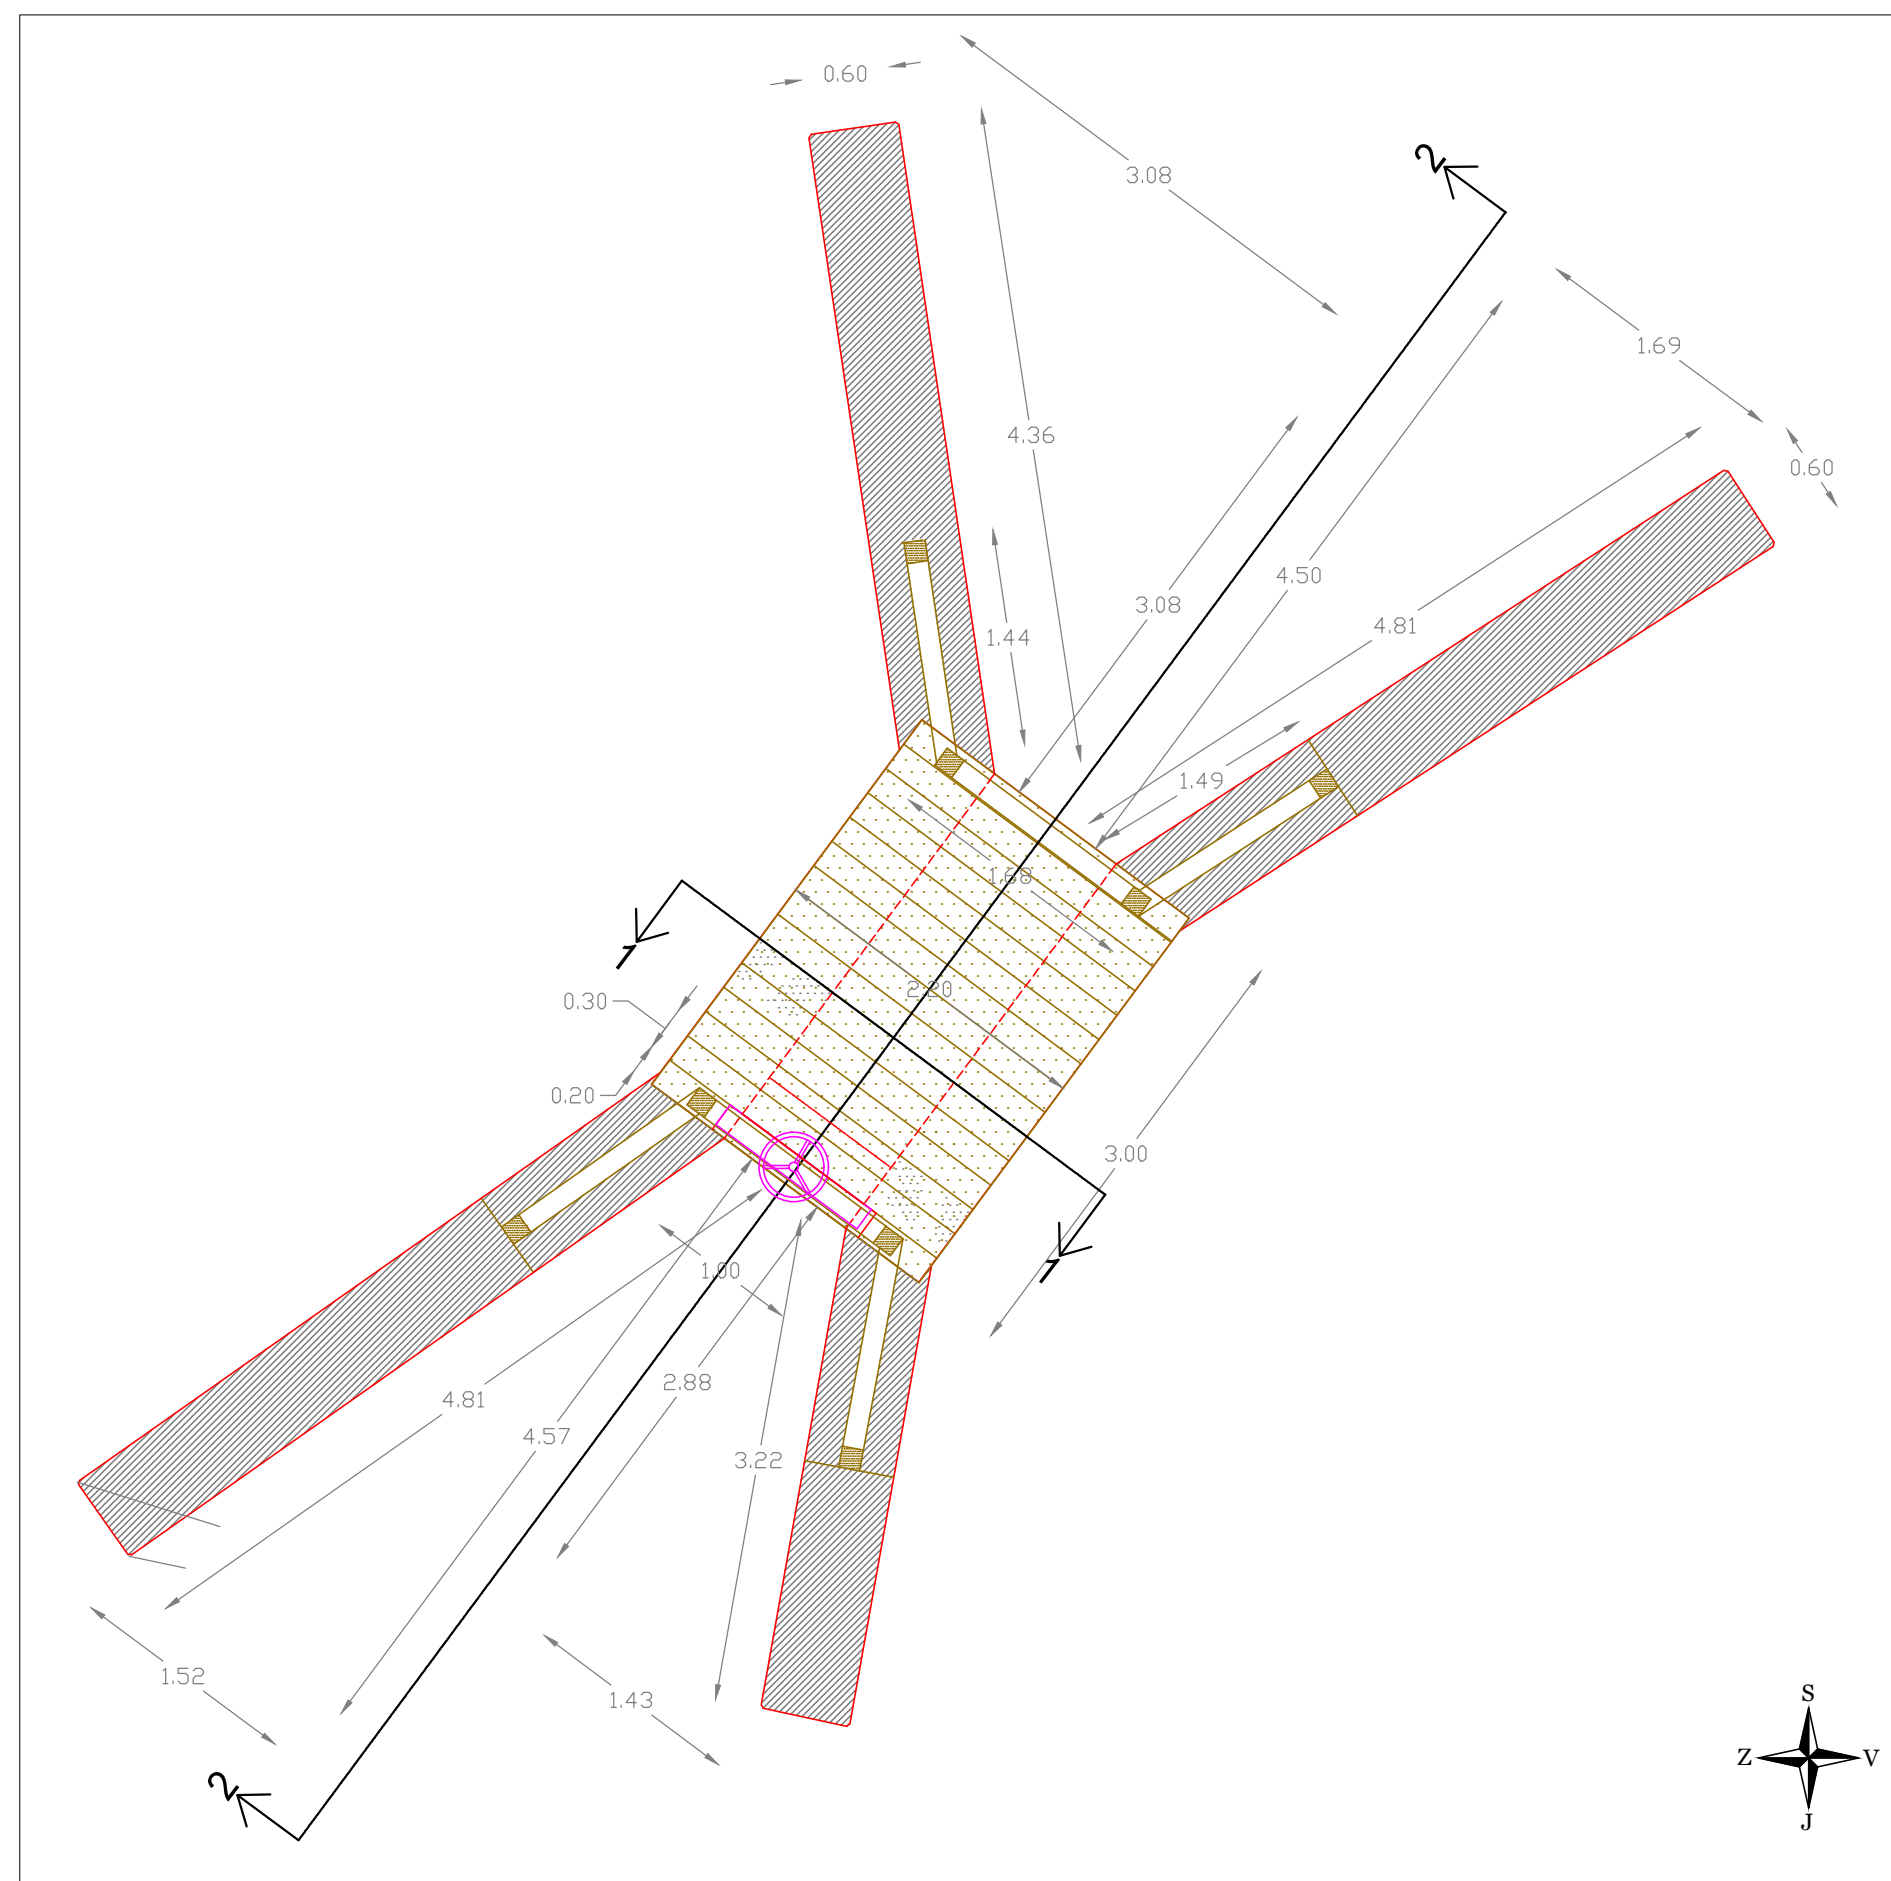

PREREZ 2-2

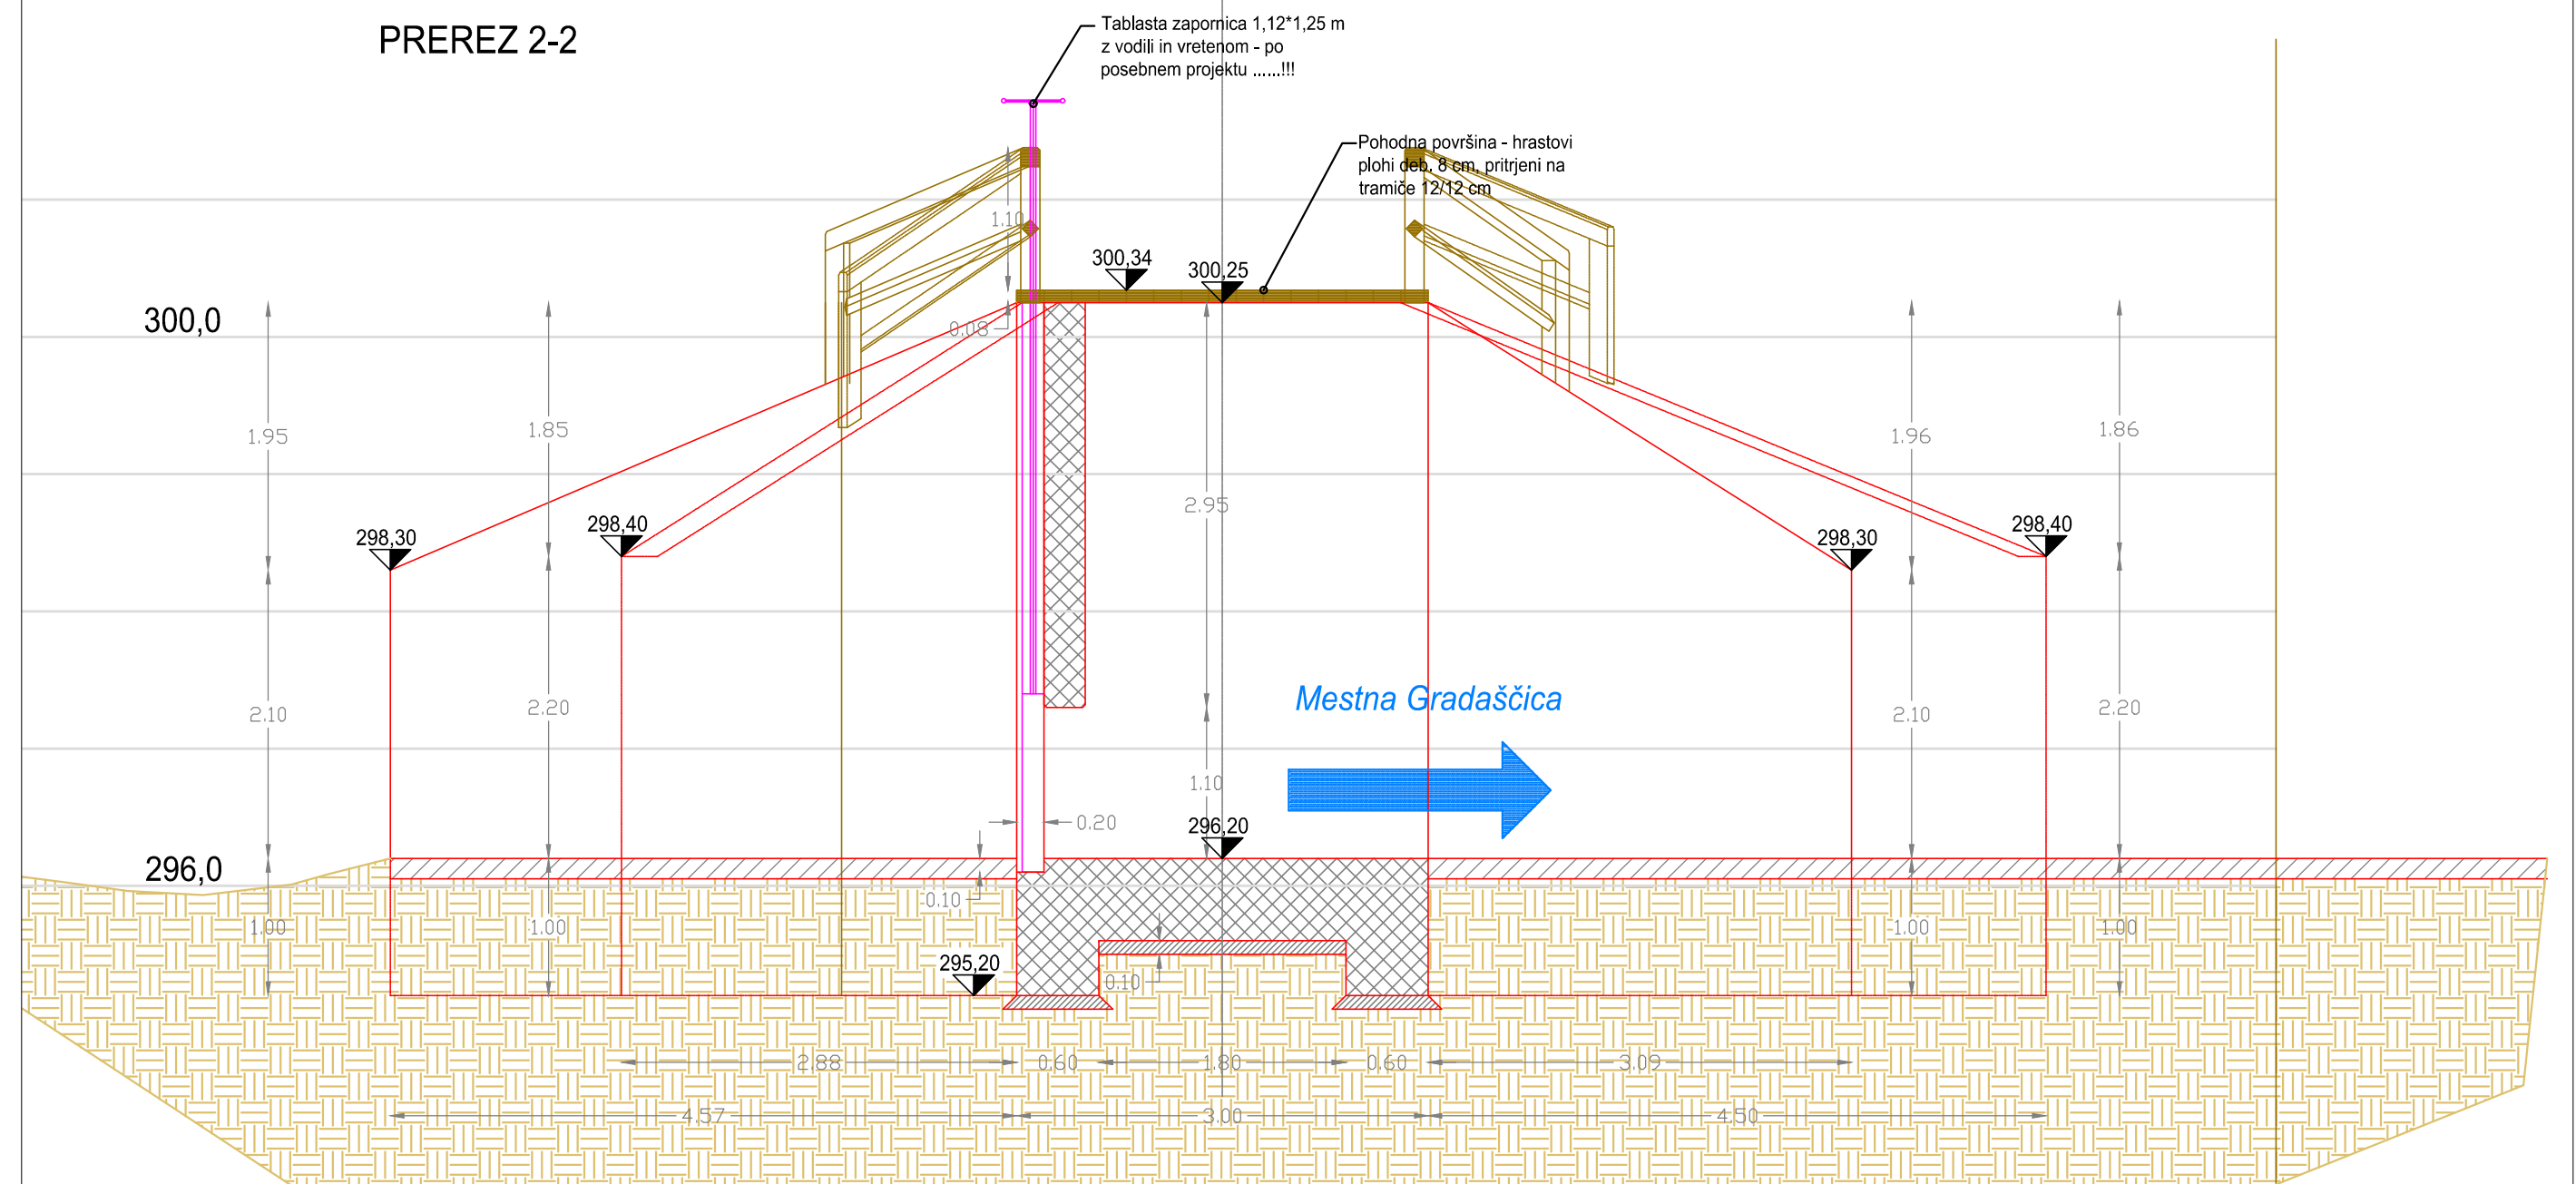


Za načrt konstrukcije glej načrt št. 3/2.29
Za načrt hidromehanske opreme glej načrt št. 5/3

Zagotavljanje poplavne varnosti jugozahodnega
dela Ljubljane in naselij v občini Dobrova -
Polhov Gradec - etapa 1A
Mali graben - načrt regulacije

Zasnova vtoka v Mestno Gradaščico

M 1:50

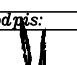Izdelovalec: <div style="border: 1px solid black; padding: 5px; text-align: center;"> IZVO-R d.o.o. <small>projekiranje in izvajanje</small> Pot za Brdom 102, 1000 Ljubljana </div>			
Investitor: RS, MINISTRSTVO ZA OKOLJE IN PROSTOR Dunajska cesta 47, 1000 Ljubljana		Objekt: Zagotavljanje poplavisne varnosti jugozahodnega dela Ljubljane in naselij v občini Dobrova – Polhov Gradec – etapa 1A Načrt: Mali graben – načrt regulacije	
Ime: Odg. vodja projekta: mag. Rok FAZARINC univ.dipl.inž.grad.	Id. št.: G-0644		
Odg. projektant: mag. Rok FAZARINC univ.dipl.inž.grad.	Id. št.: G-0644		
Sodelavec: Matjaž UDOVČ univ.dipl.inž.grad. Nina VOLKAR univ.dipl.inž.grad.		Id. št.: G-2546	Vsebina: Zasnova vtoka v Mestno Gradaščico
		Št. projekta: H34-FR/15	
Datum risbe: marec 2018	Merilo: M. 1:50	Faza: PGD. – po rec.	Št. našteta: H34/MG-FR/15
			Spremembe: 6
			Št. risbe: 63