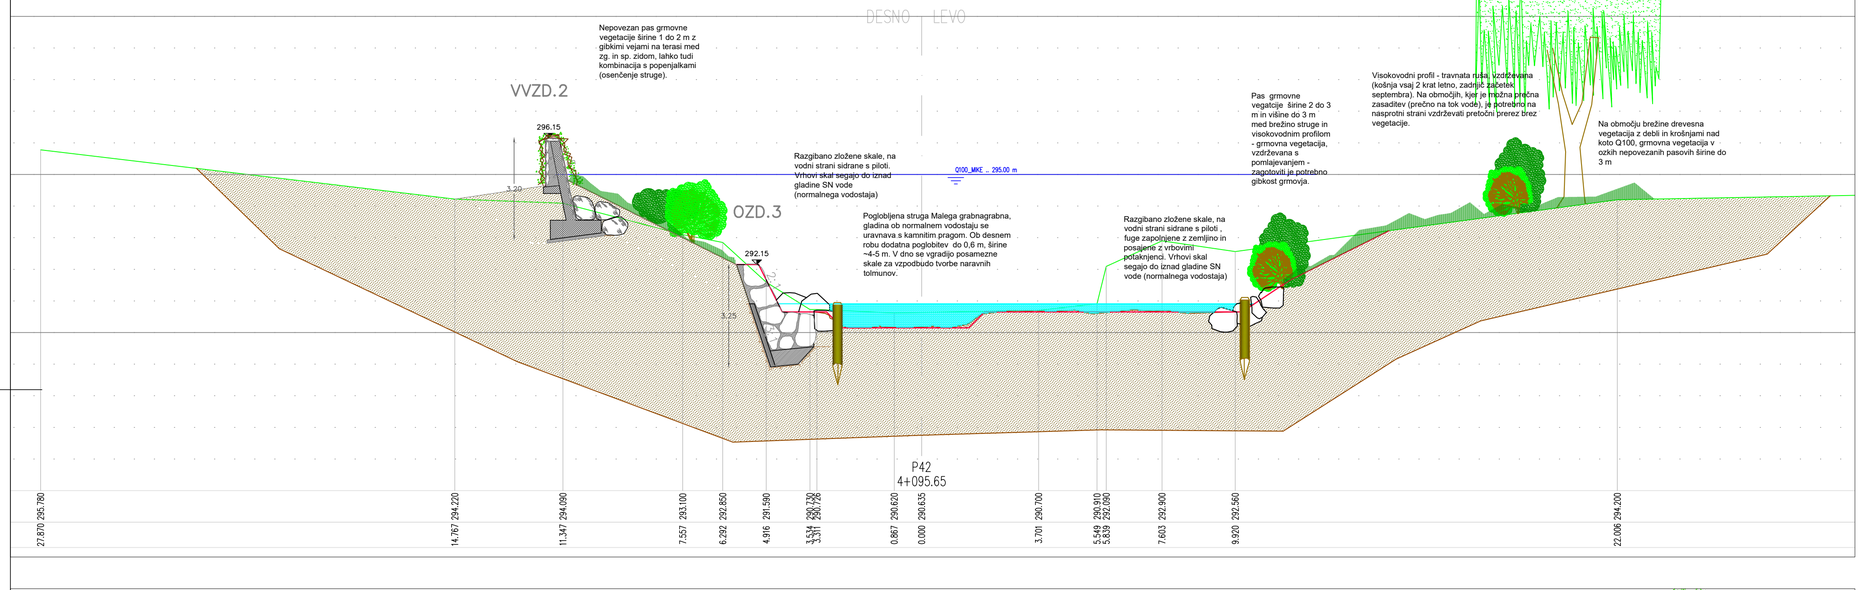

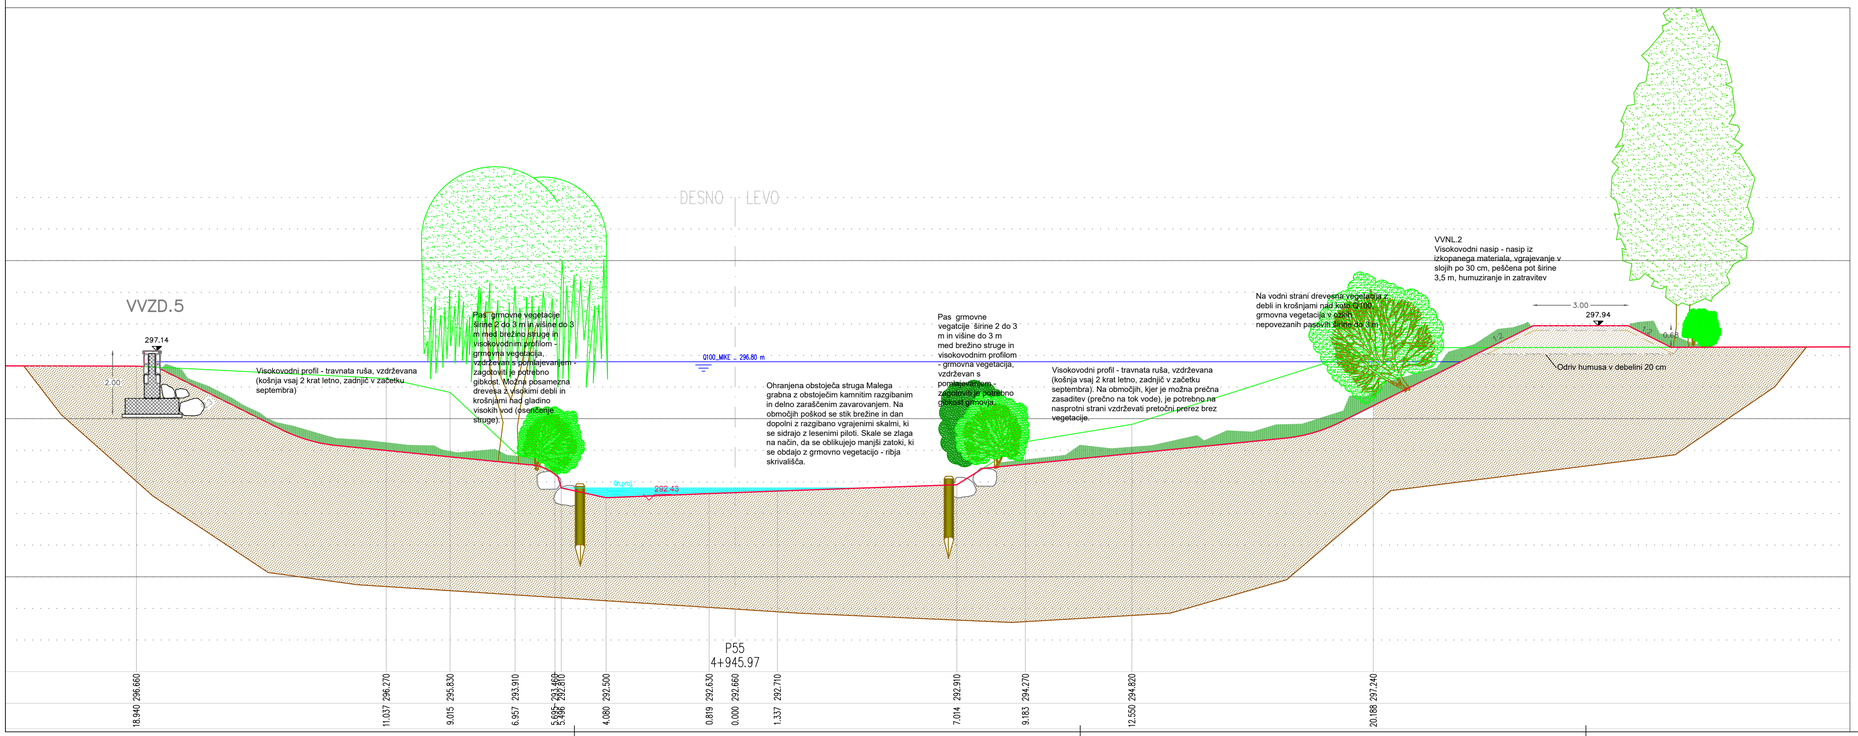

file: D:\NINA-projekti\2016\Ljubljana 1a\5_KP_MaliGraben_poHBENZIJI.dwg
layout: 5.3_KP_3 str.
datum: Mar 23, 2018 - 8:51am

Zagotavljanje poplavne varnosti jugozahodnega dela Ljubljane in naselij v občini Dobrova - Polhov Gradec - etapa 1A

Mali graben - načrt regulacije

Karakteristični prerezi Malega grabna 3
M 1:100

Izdelovalec: IZVO-R d.o.o. projektiranje in inženiring, Pot za Brdom 102, 1000 Ljubljana					
Investitor: RS, MINISTRSTVO ZA OKOLJE IN PROSTOR, Dunajska cesta 47, 1000 Ljubljana				*Objekt:* Zagotavljanje poplavne varnosti jugozahodnega dela Ljubljane in naselij v občini Dobrova – Polhov Gradec – etapa 1A	
Ime:		*Id. št.:*	*Podpis:*	*Načrt:* Mali graben – načrt regulacije	
Odg. vodja projekta: mag. Rok FAZARINC univ.dipl.inž.grad.		G–0644			
Odg. projektant: mag. Rok FAZARINC univ.dipl.inž.grad.		G–0644			
Sodelavec: Matjaž UDOVČ univ.dipl.inž.grad. Nina VOLKAR univ.dipl.inž.grad.		G–2546		*Vsebina:* Karakteristični prerezi Malega grabna 3	
				Št. projekta: H34–FR/15	
Datum risbe: marec 2018	*Merilo:* M 1:100	*Faza:* PGD – po rec.		*Št. načrta:* H34/MG–FR/15	*Spremembe:* *Št. risbe:* 5.3