


Krajšanje cevi Ø 110
med profiloma P9 in P9_M

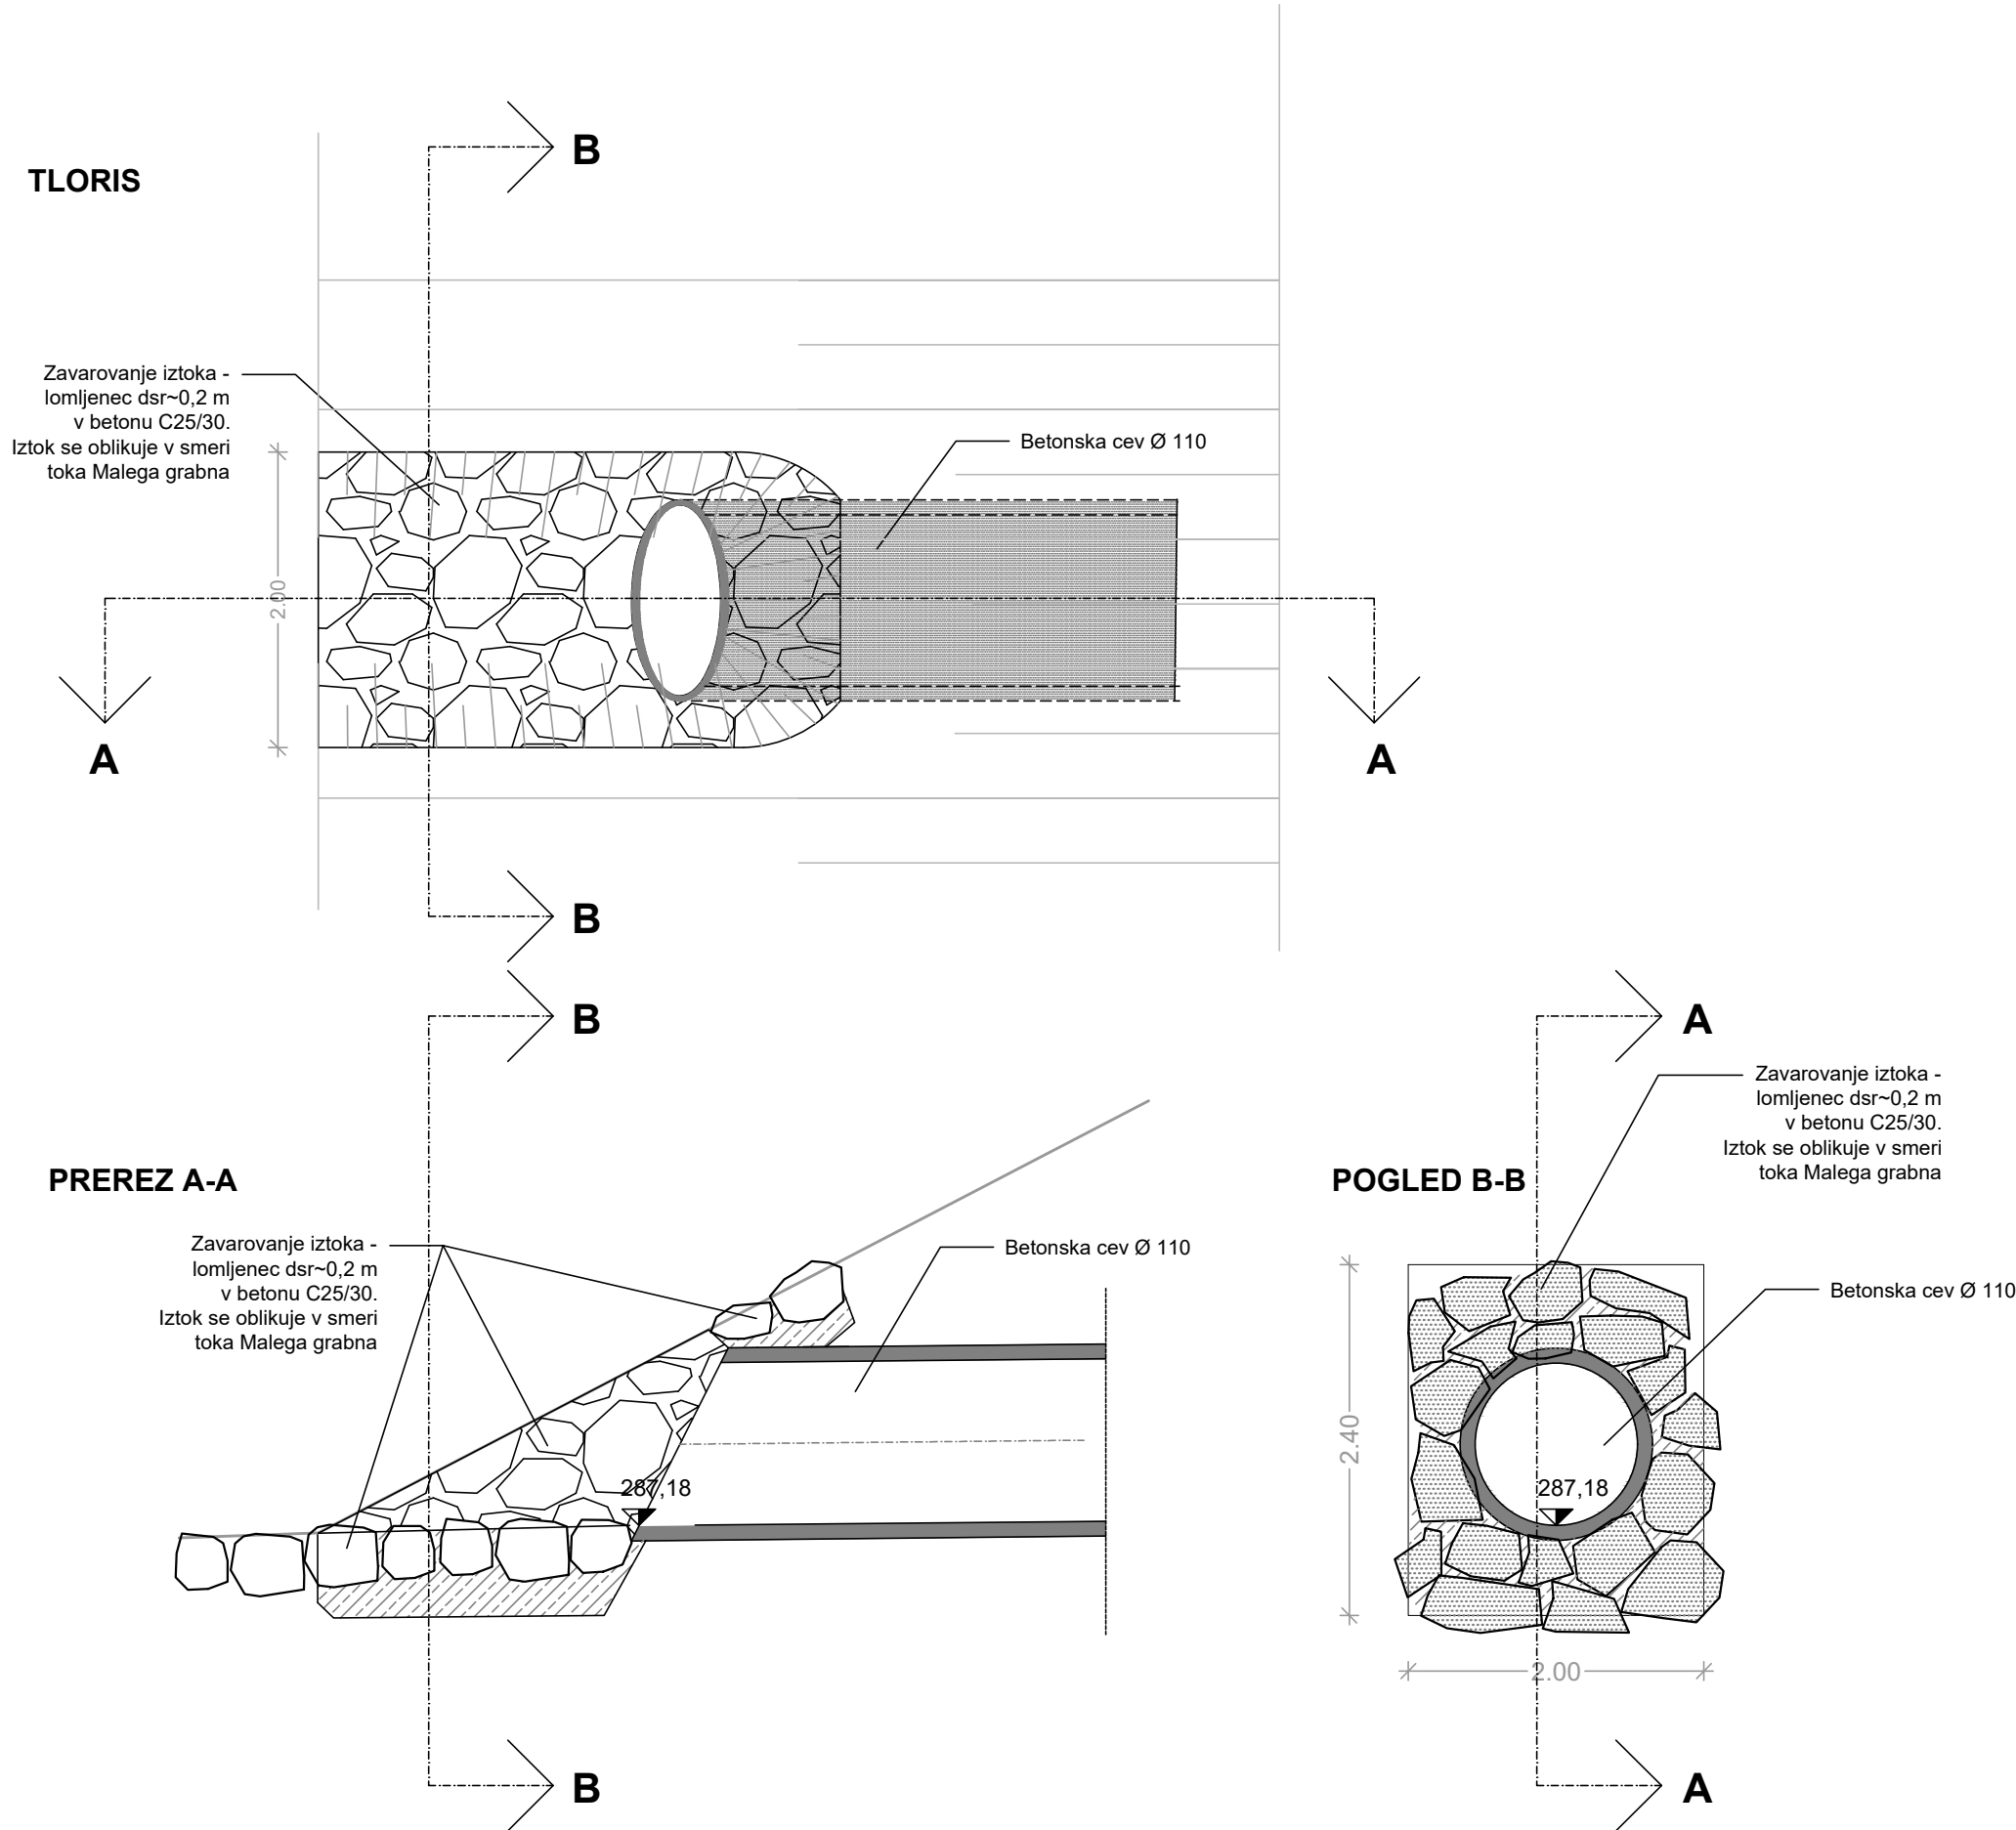

Zagotavljanje poplavne varnosti jugozahodnega
dela Ljubljane in naselij v občini Dobrova -
Polhov Gradec - etapa 1A
Mali graben - načrt regulacije

Krajšanje cevi Ø110 med
pr. P9 in P9_MM 1:50

Izdelovalec: IZVO-R d.o.o. projektiranje in inženiring Pot za Brdom 102, 1000 Ljubljana					
Investitor: RS, MINISTRSTVO ZA OKOLJE IN PROSTOR Dunajska cesta 47, 1000 Ljubljana			Objekt: Zagotavljanje poplavne varnosti jugozahodnega dela Ljubljane in naselij v občini Dobrova – Polhov Gradec – etapa 1A Načrt: Mali graben – načrt regulacije		
Ime: Odg. vodja projekta: mag. Rok FAZARINC univ.dipl.inž.grad.	Id. št.: G-0644	Podpis: [Signature]	Vsebinska: Krajšanje cevi Ø110 med pr. P9 in P9_MM		
Odg. projektant: mag. Rok FAZARINC univ.dipl.inž.grad.	G-0644				
Sodelavec: Matjaž UDOVČ univ.dipl.inž.grad. Nina VOLKAR univ.dipl.inž.grad.	G-2546		Št. projekta: H34-FR/15		
Datum risbe: marec 2018	Merilo: M 1:50	Faza: PGD – po rec.	Št. načrta: H34/MG-FR/15	Spremembe:	Št. risbe: 7.1