




Črpalni jašek ob VVZL.5 (med profili P49_1 in P55_2) -
jašek Ø60 s litoželezno rešetko na koti terena in
iztokom BC Ø 40 s protipovratno loputo

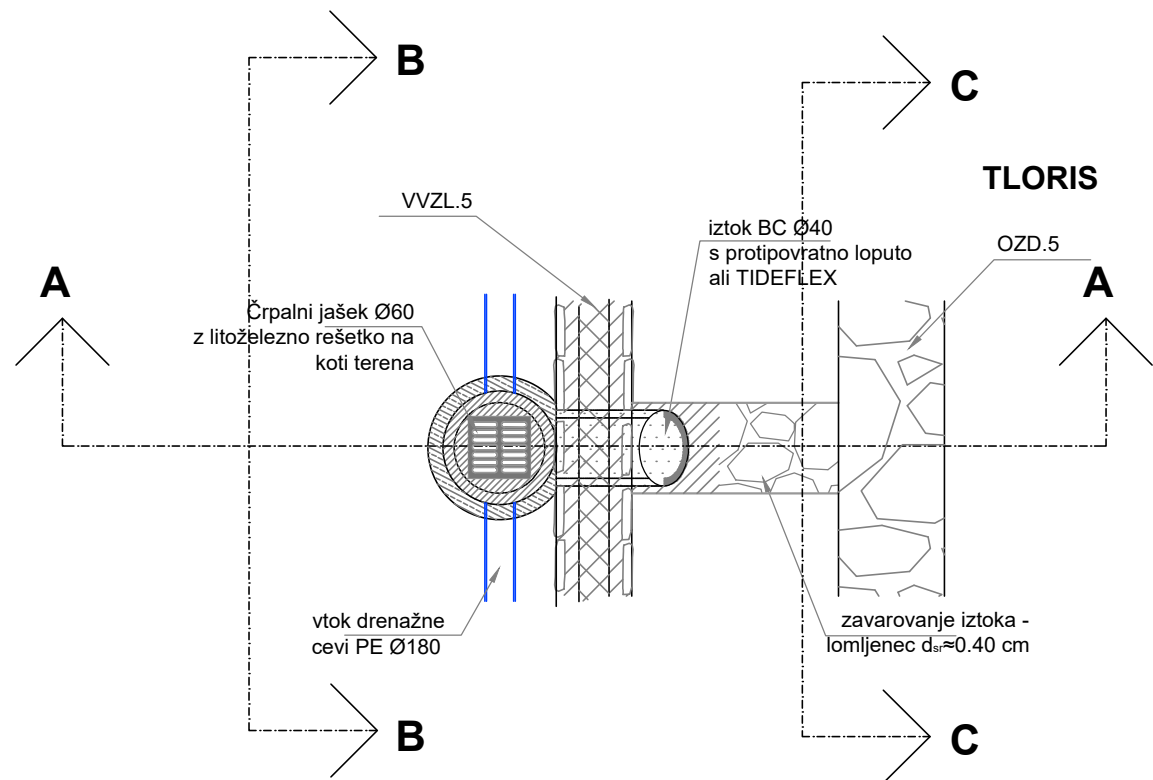


PREREZ A-A

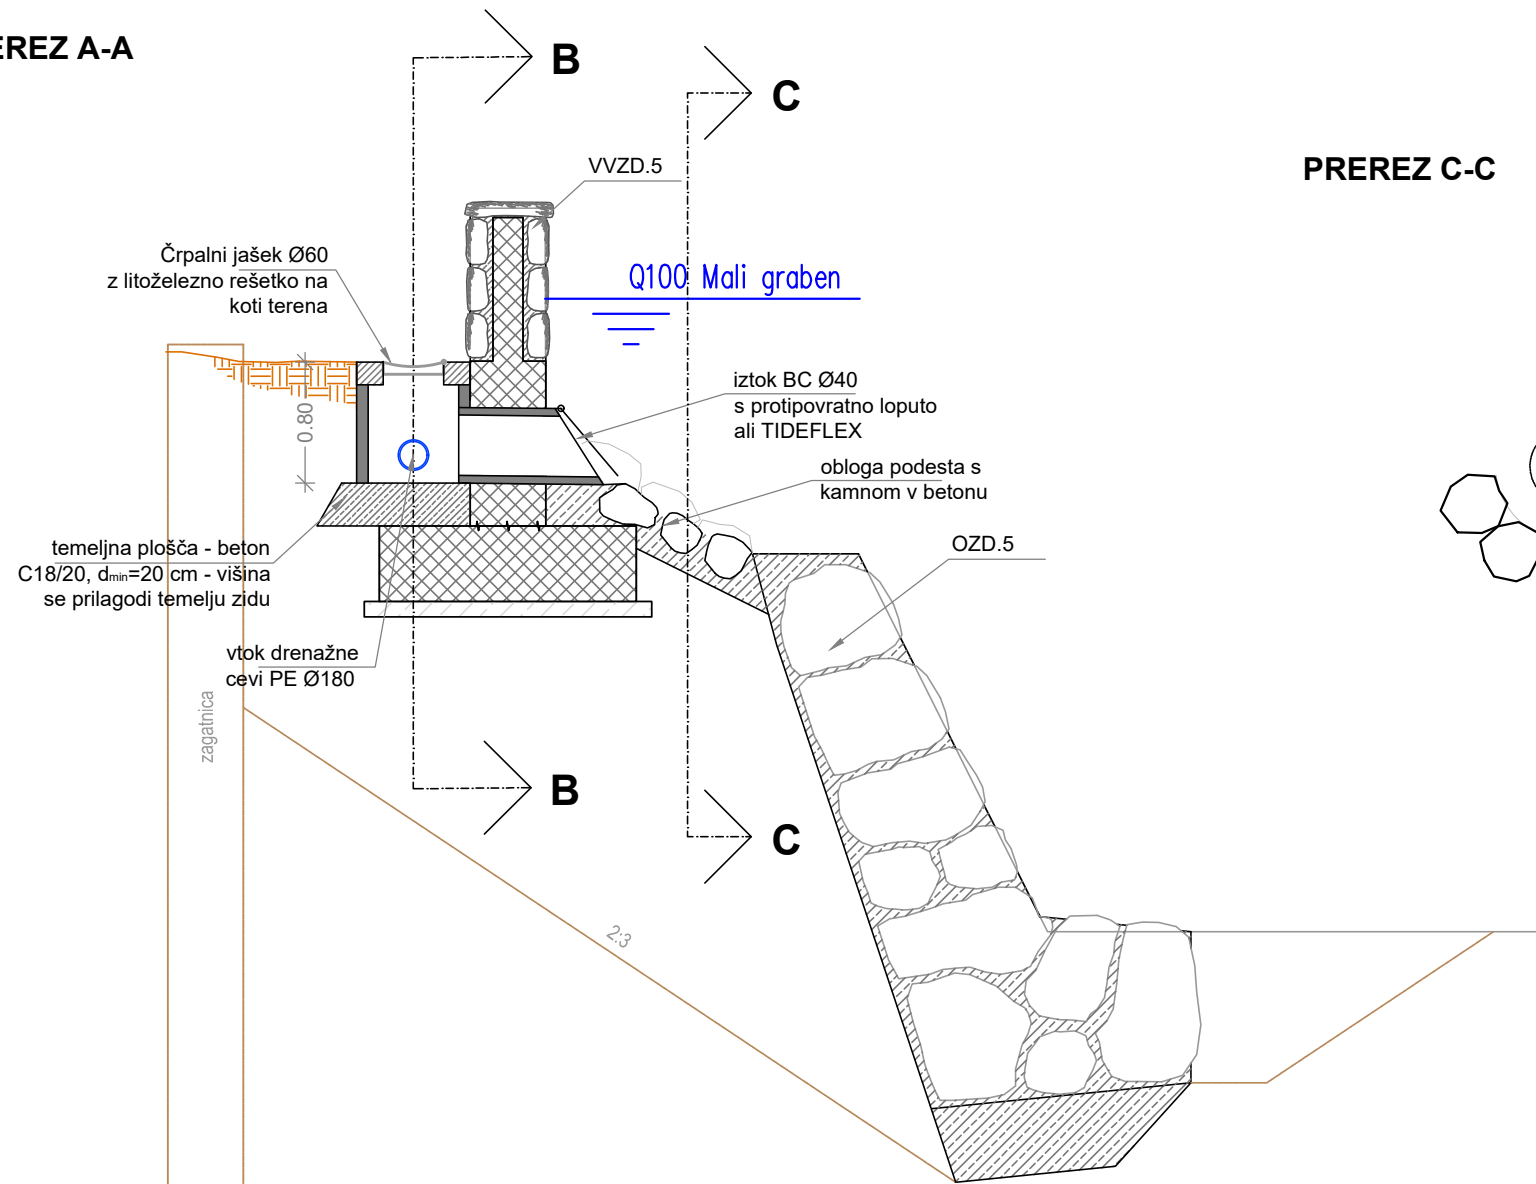

PREREZ B-B

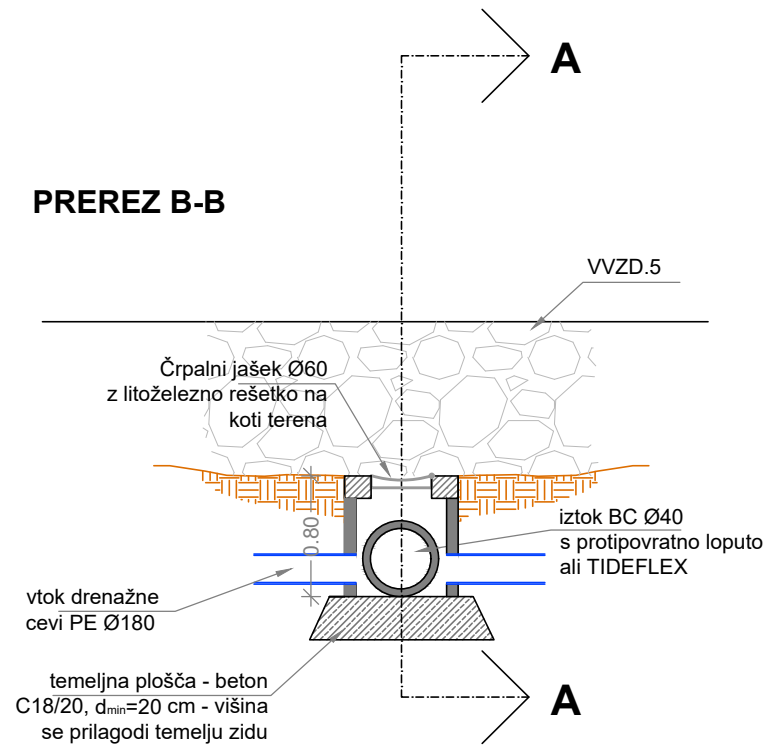

PREREZ C-C

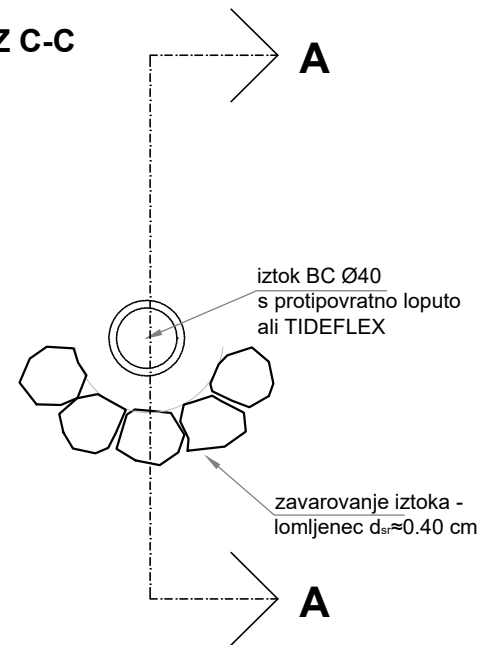

Zagotavljanje poplavne varnosti jugozahodnega
dela Ljubljane in naselij v občini Dobrova -
Polhov Gradec - etapa 1A
Mali graben - načrt regulacije

Črpalni jašek Ø 60 ob VVZL.5
M 1:50

Izdelovalec: IZVO-R d.o.o. projektiranje in inženiring Pot za Brdom 102, 1000 Ljubljana				
Investitor: RS, MINISTRSTVO ZA OKOLJE IN PROSTOR Dunajska cesta 47, 1000 Ljubljana			Objekt: Zagotavljanje poplavne varnosti jugozahodnega dela Ljubljane in naselij v občini Dobrova – Polhov Gradec – etapa 1A Načrt: Mali graben – načrt regulacije	
Ime: Odg. vodja projekta: mag. Rok FAZARINC univ.dipl.inž.grad.	Id. št.: G-0644	Podpis: [Signature]		
Odg. projektant: mag. Rok FAZARINC univ.dipl.inž.grad.	G-0644			
Sodelavec: Matjaž UDOVČ univ.dipl.inž.grad. Nina VOLKAR univ.dipl.inž.grad.	G-2546		Vsebinska: Črpalni jašek Ø 60 ob VVZL.5	
Datum risbe: marec 2018		Merilo: M 1:50	Faza: PGD – po rec.	Št. projekta: H34-FR/15
			Št. načrta: H34/MG-FR/15	Spremembe: Št. risbe: 7.5