
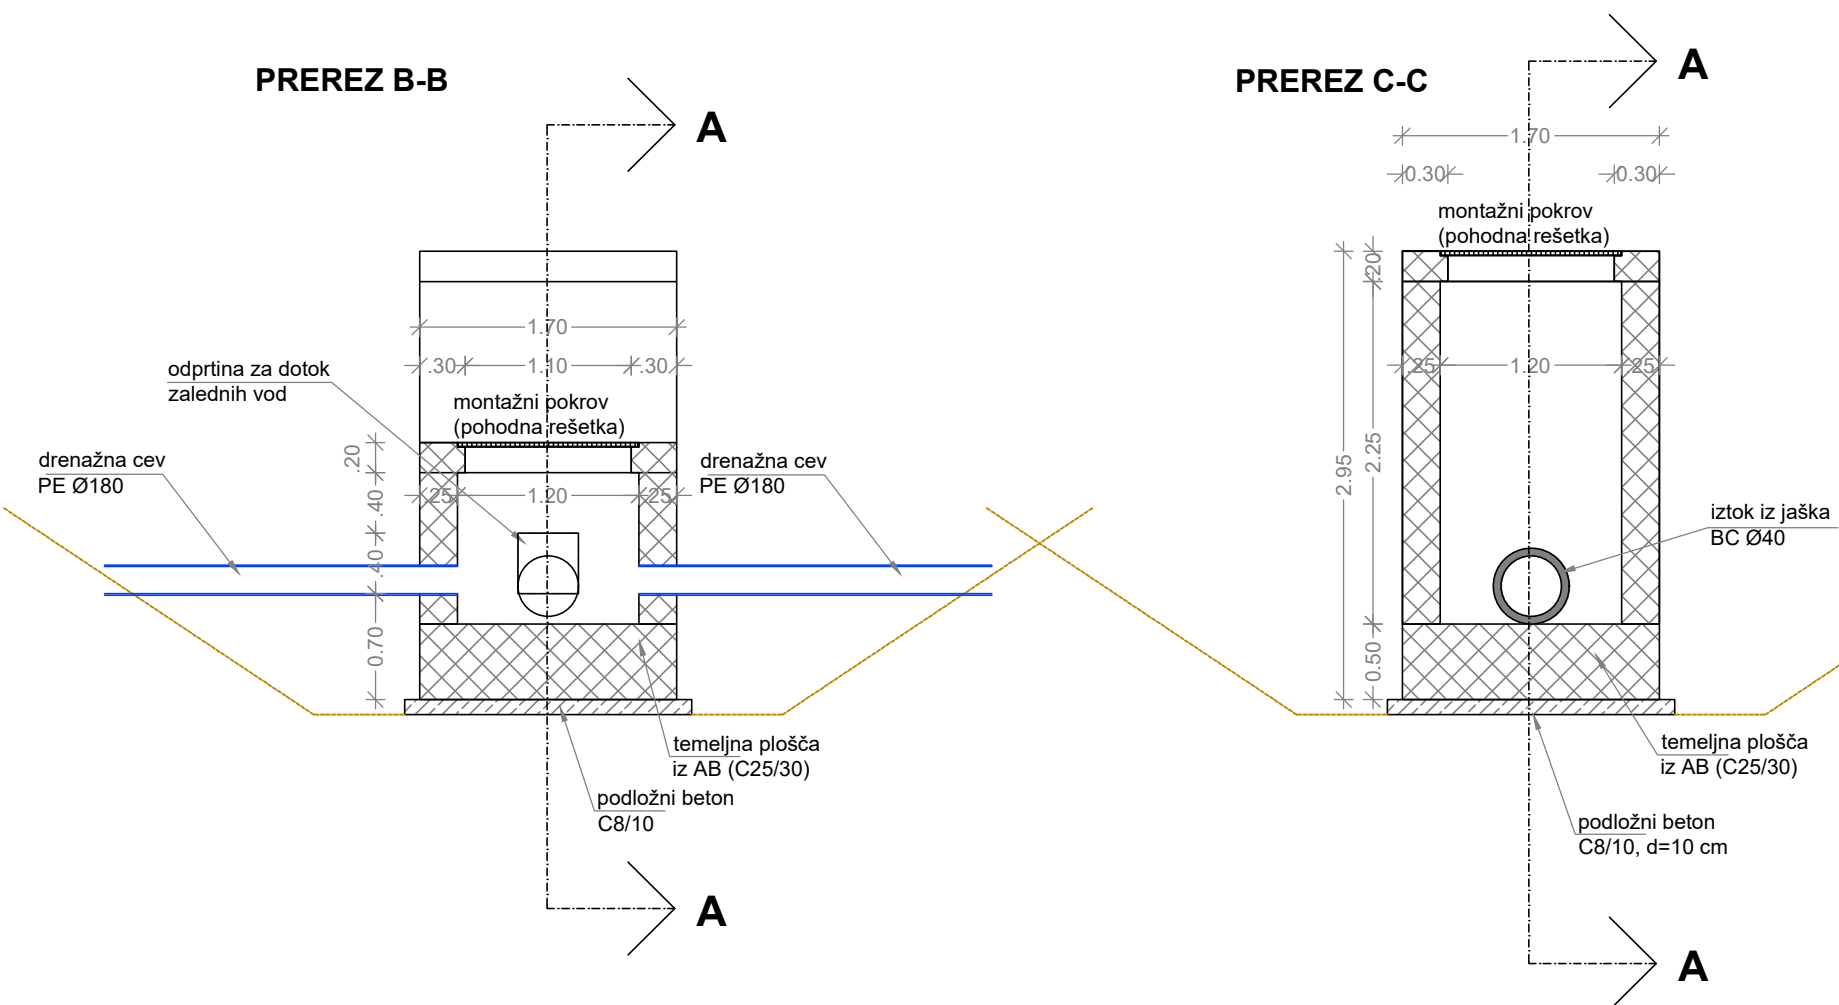
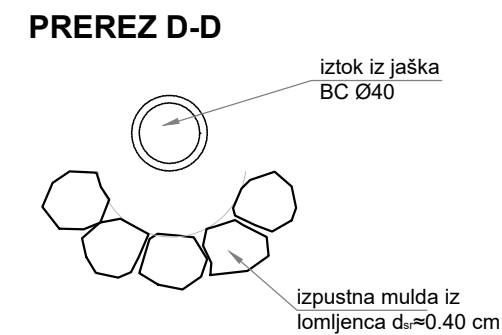
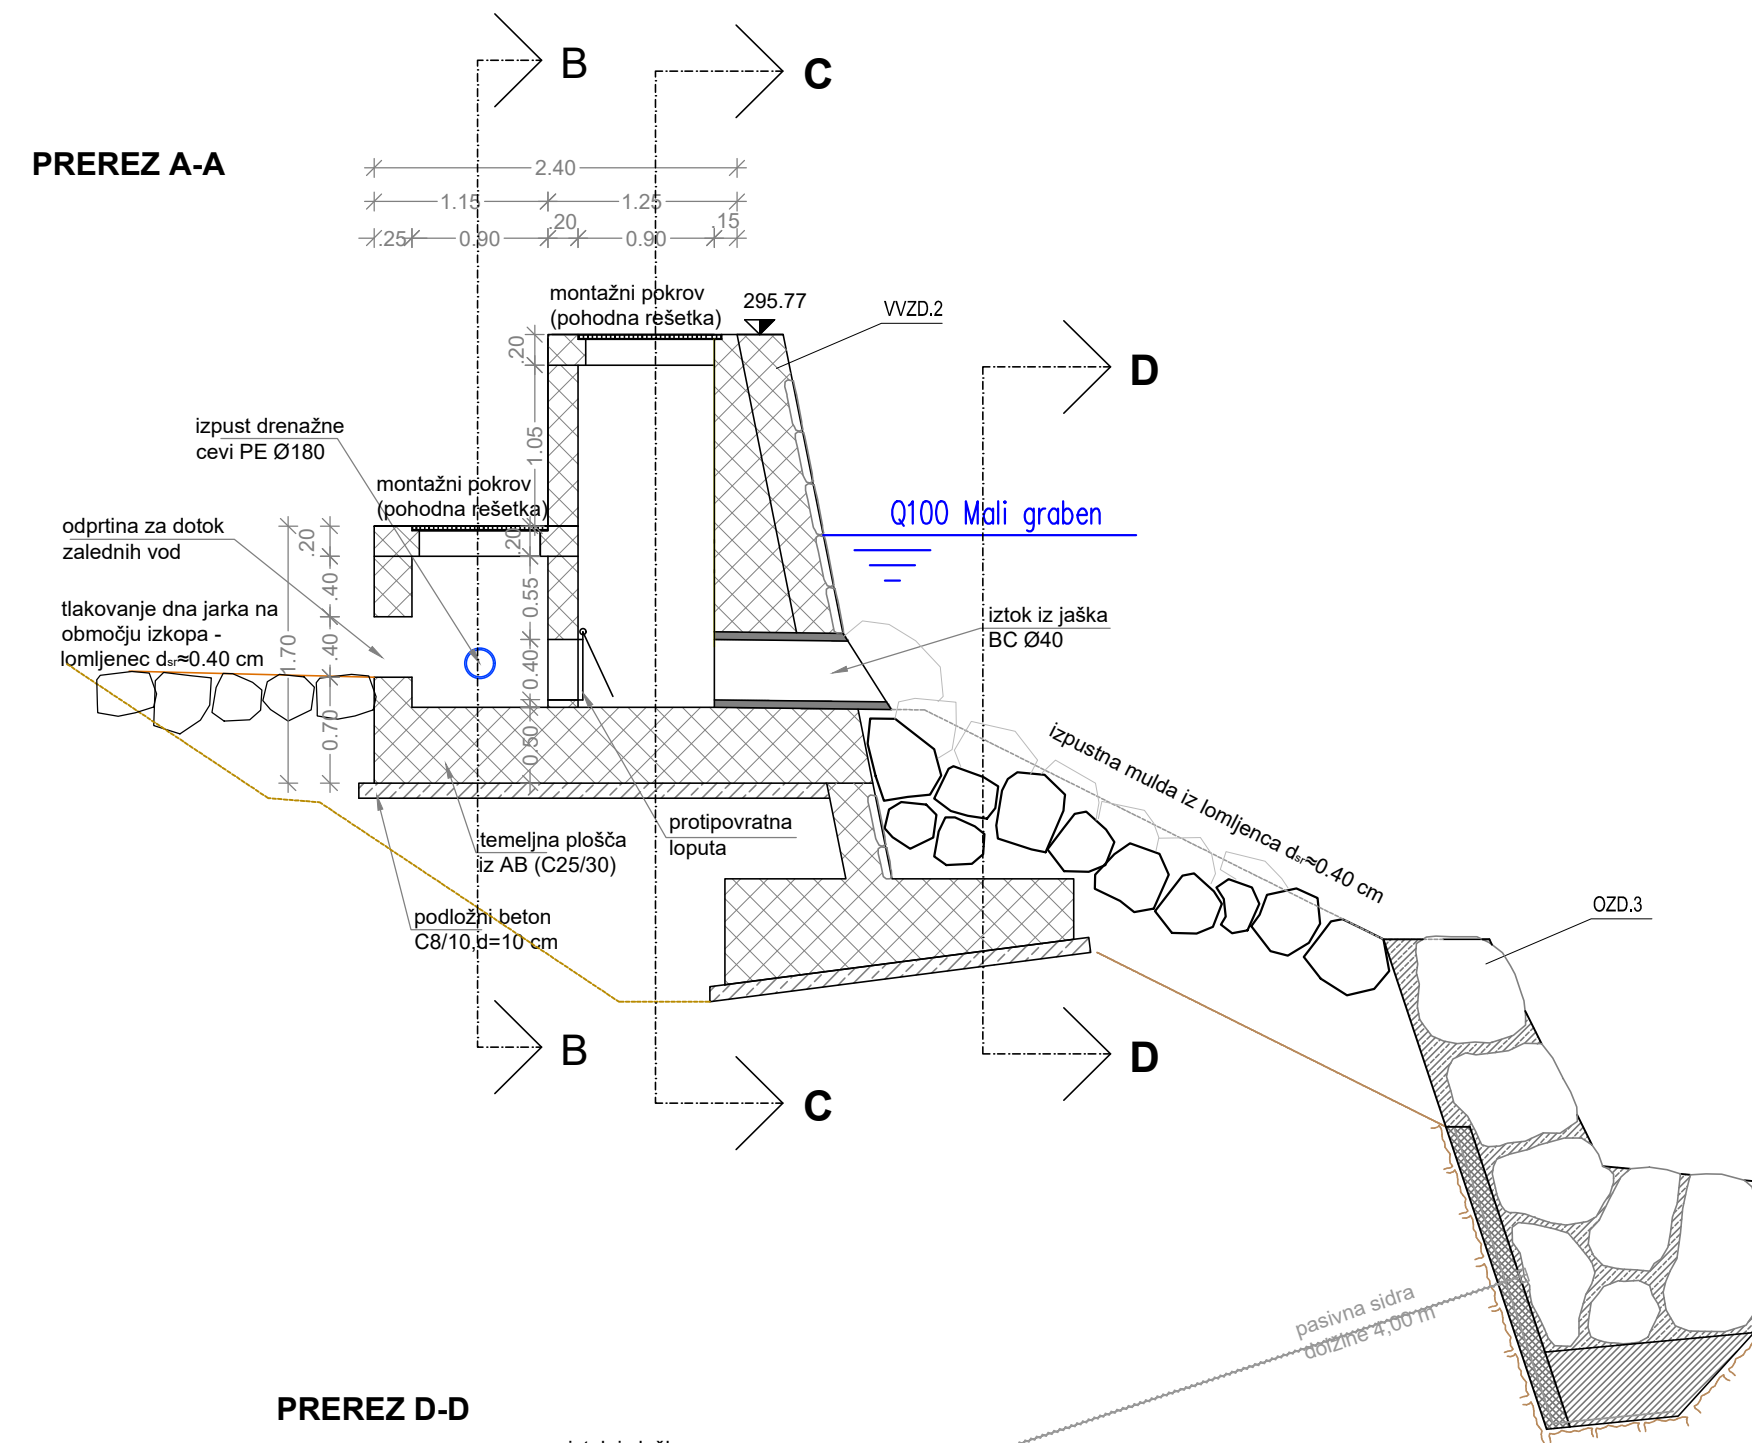



Dvoprekatni jašek (v P40) 1,2/2,0 m z izpustom drenaž, vtokom jarka in protipovratno loputo. Jašek je prekrit z montažno pohodno pločevino. Lahko deluje kot občasno črpališče za prečrpavanje zalednih vod.

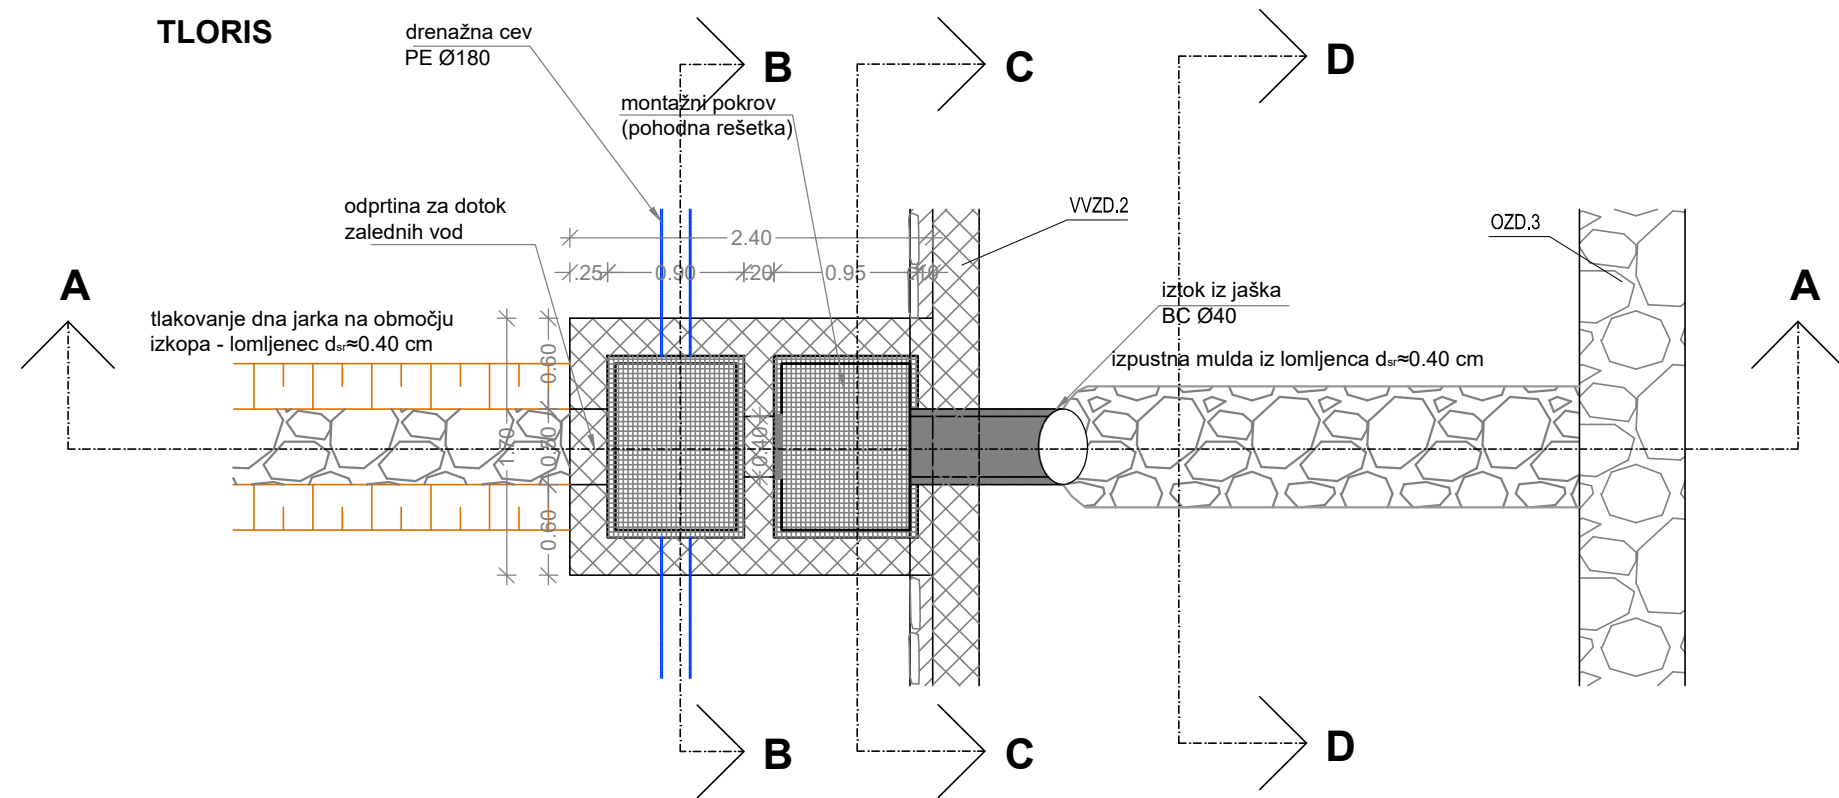

Zagotavljanje poplavne varnosti jugozahodnega
dela Ljubljane in naselij v občini Dobrova -
Polhov Gradec - etapa 1A
Mali graben - načrt regulacije

Dvoprekatni jašek v P40

M 1:50

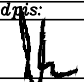Izdelovalec: <div><div>IZVO-R d.o.o. <small>projektiranje in inženiring</small></div><div>Pol za Brdom 102, 1000 Ljubljana</div></div>					
Investitor: RS, MINISTRSTVO ZA OKOLJE IN PROSTOR Dunajska cesta 47, 1000 Ljubljana			Objekt: Zagotavljanje poplavisne varnosti jugozahodnega dela Ljubljane in naselij v občini Dobrova – Polhov Gradec – etapa 1A Načrt: Mali graben – načrt regulacije		
Ime:		Id. št.:	Podpis:		
Odg. vodja projekta: mag. Rok FAZARINC univ.dipl.inž.grad.		G-0644			
Odg. projektant: mag. Rok FAZARINC univ.dipl.inž.grad.		G-0644			
Sodelavec: Matjaž UDOVČ univ.dipl.inž.grad. Nina VOLKAR univ.dipl.inž.grad.		G-2546	Vsebina: Dvoprekatni jašek v P40		
			Št. projekta: H34-FR/15		
Datum risbe: marec 2018	Merilo: M 1:50	Faza: PGD – po rec.	Št. načrta: H34/MG-FR/15	Spremembe:	Št. risbe: 72